




PIANTA ALLA QUOTA DI VIA D'AFFLITTO

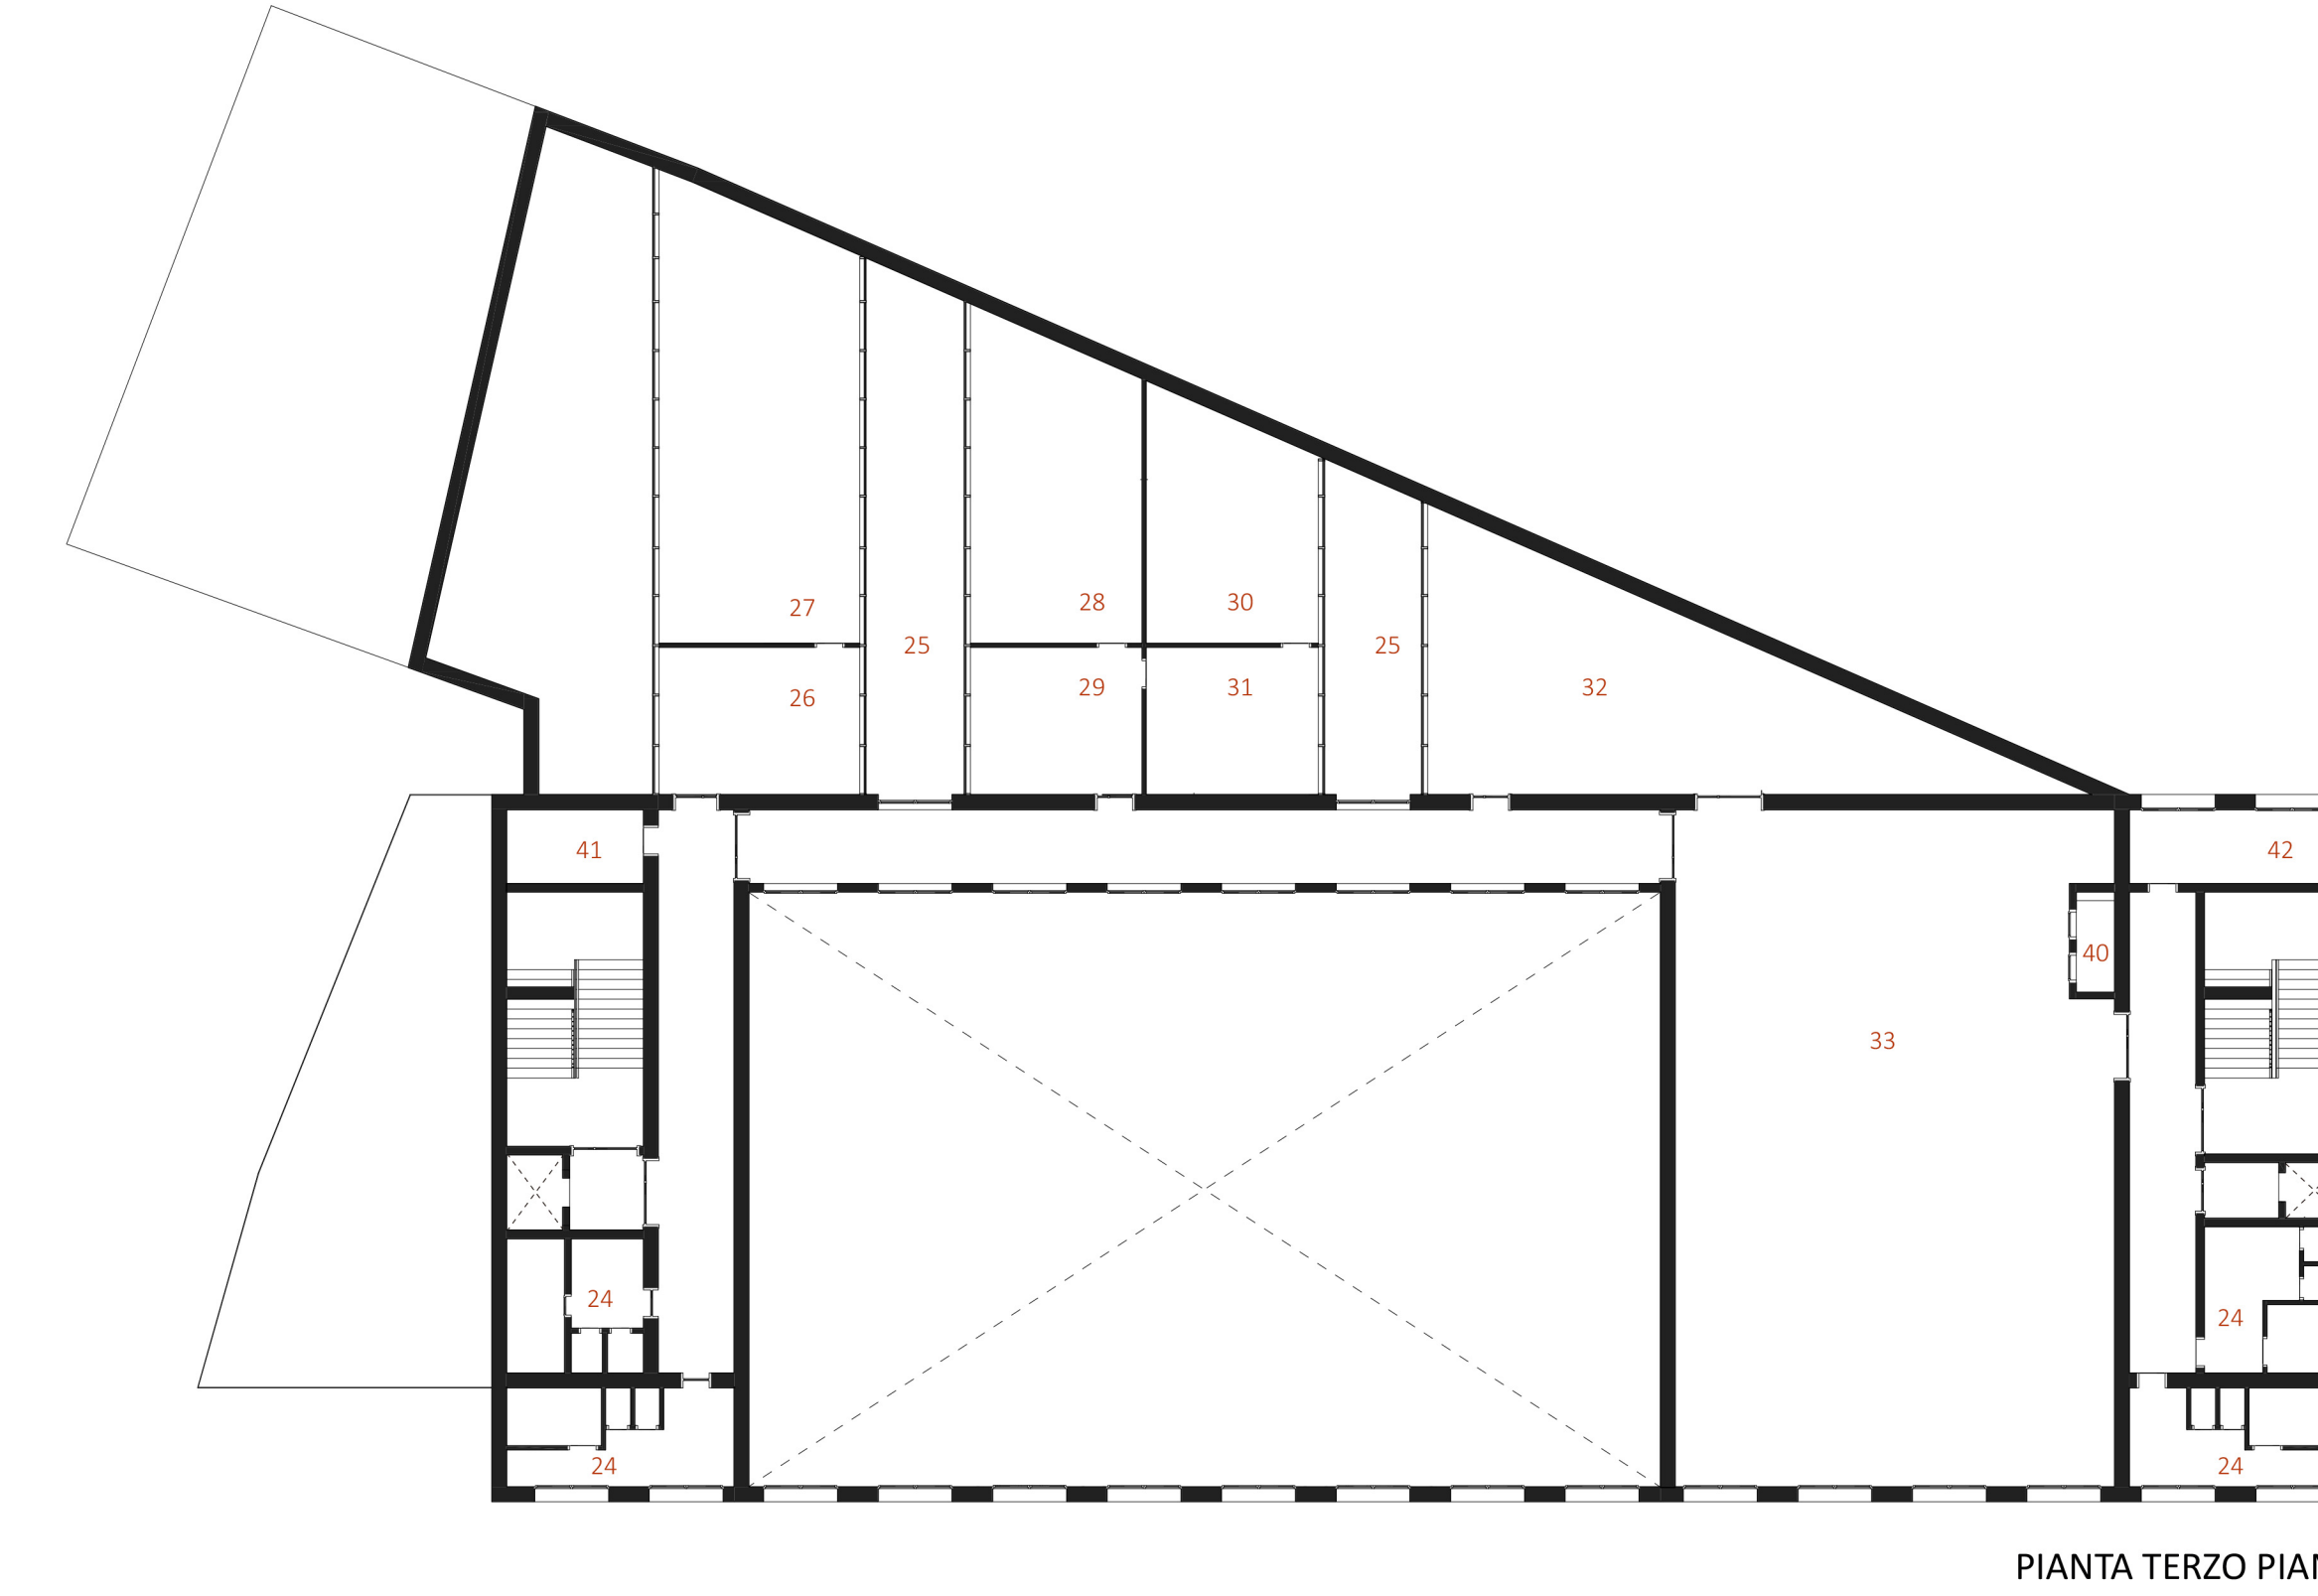


PIANTA TERZO PIANO

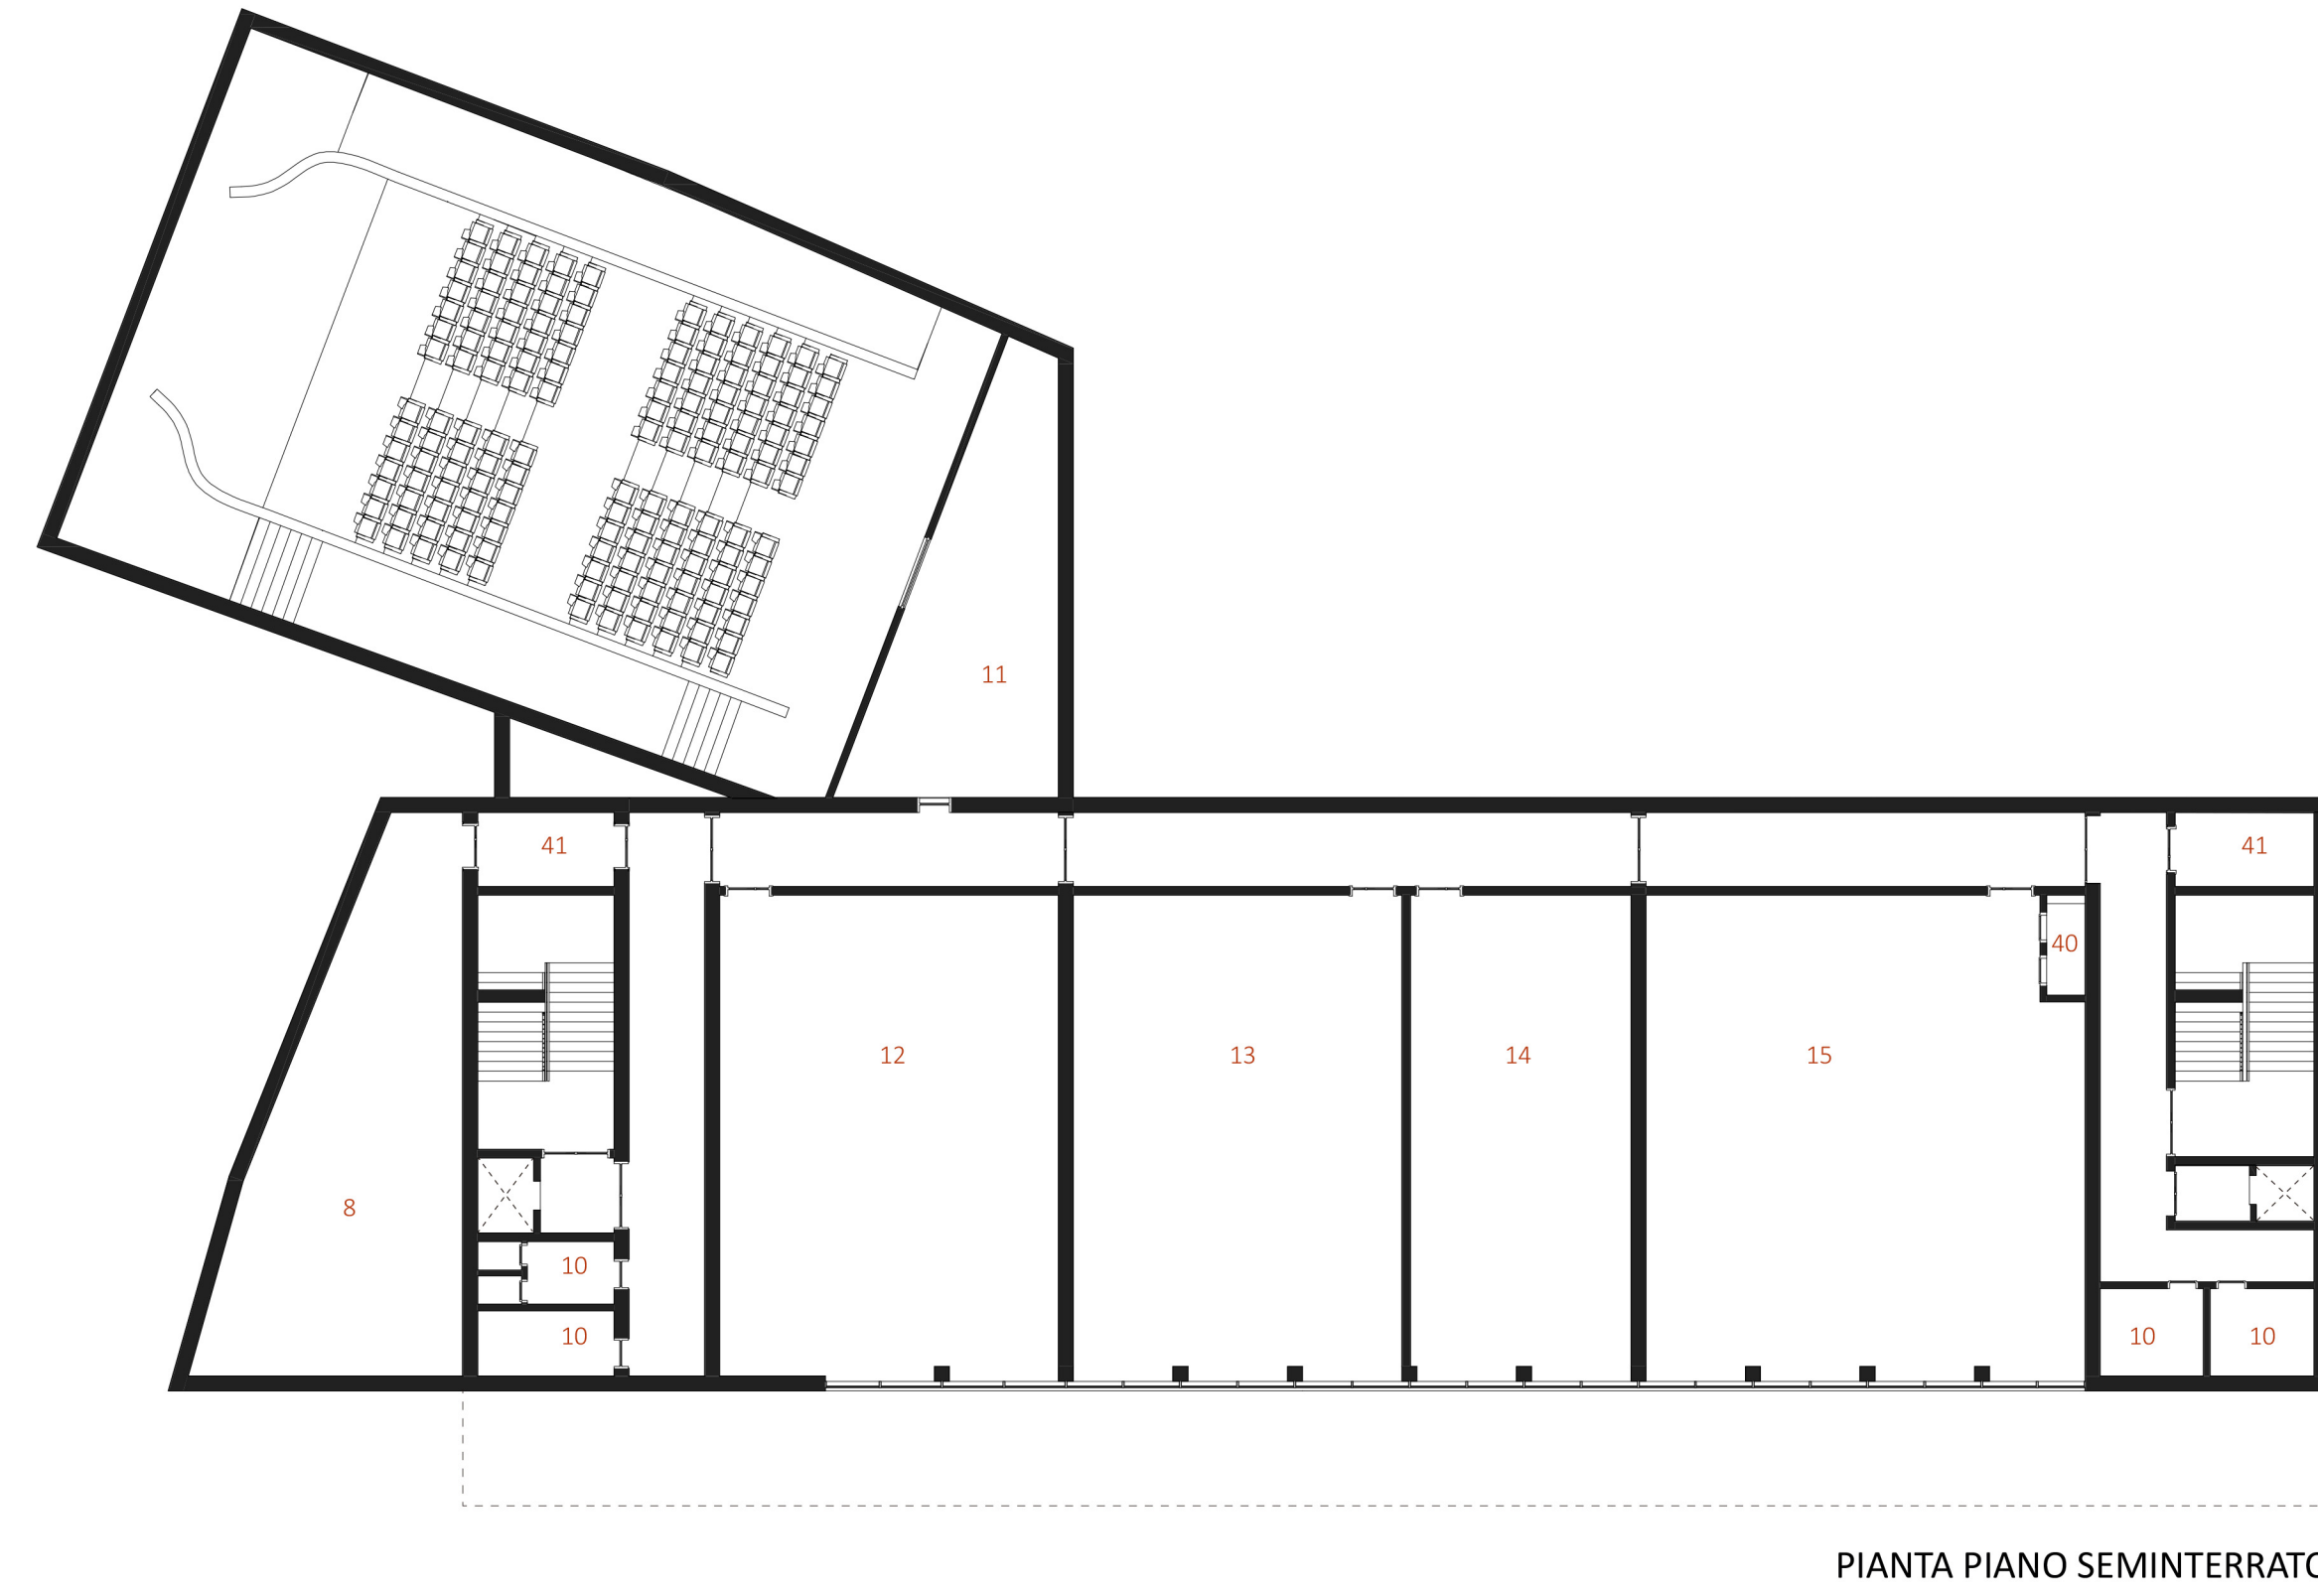


PIANTA PIANO SEMINTERRATO

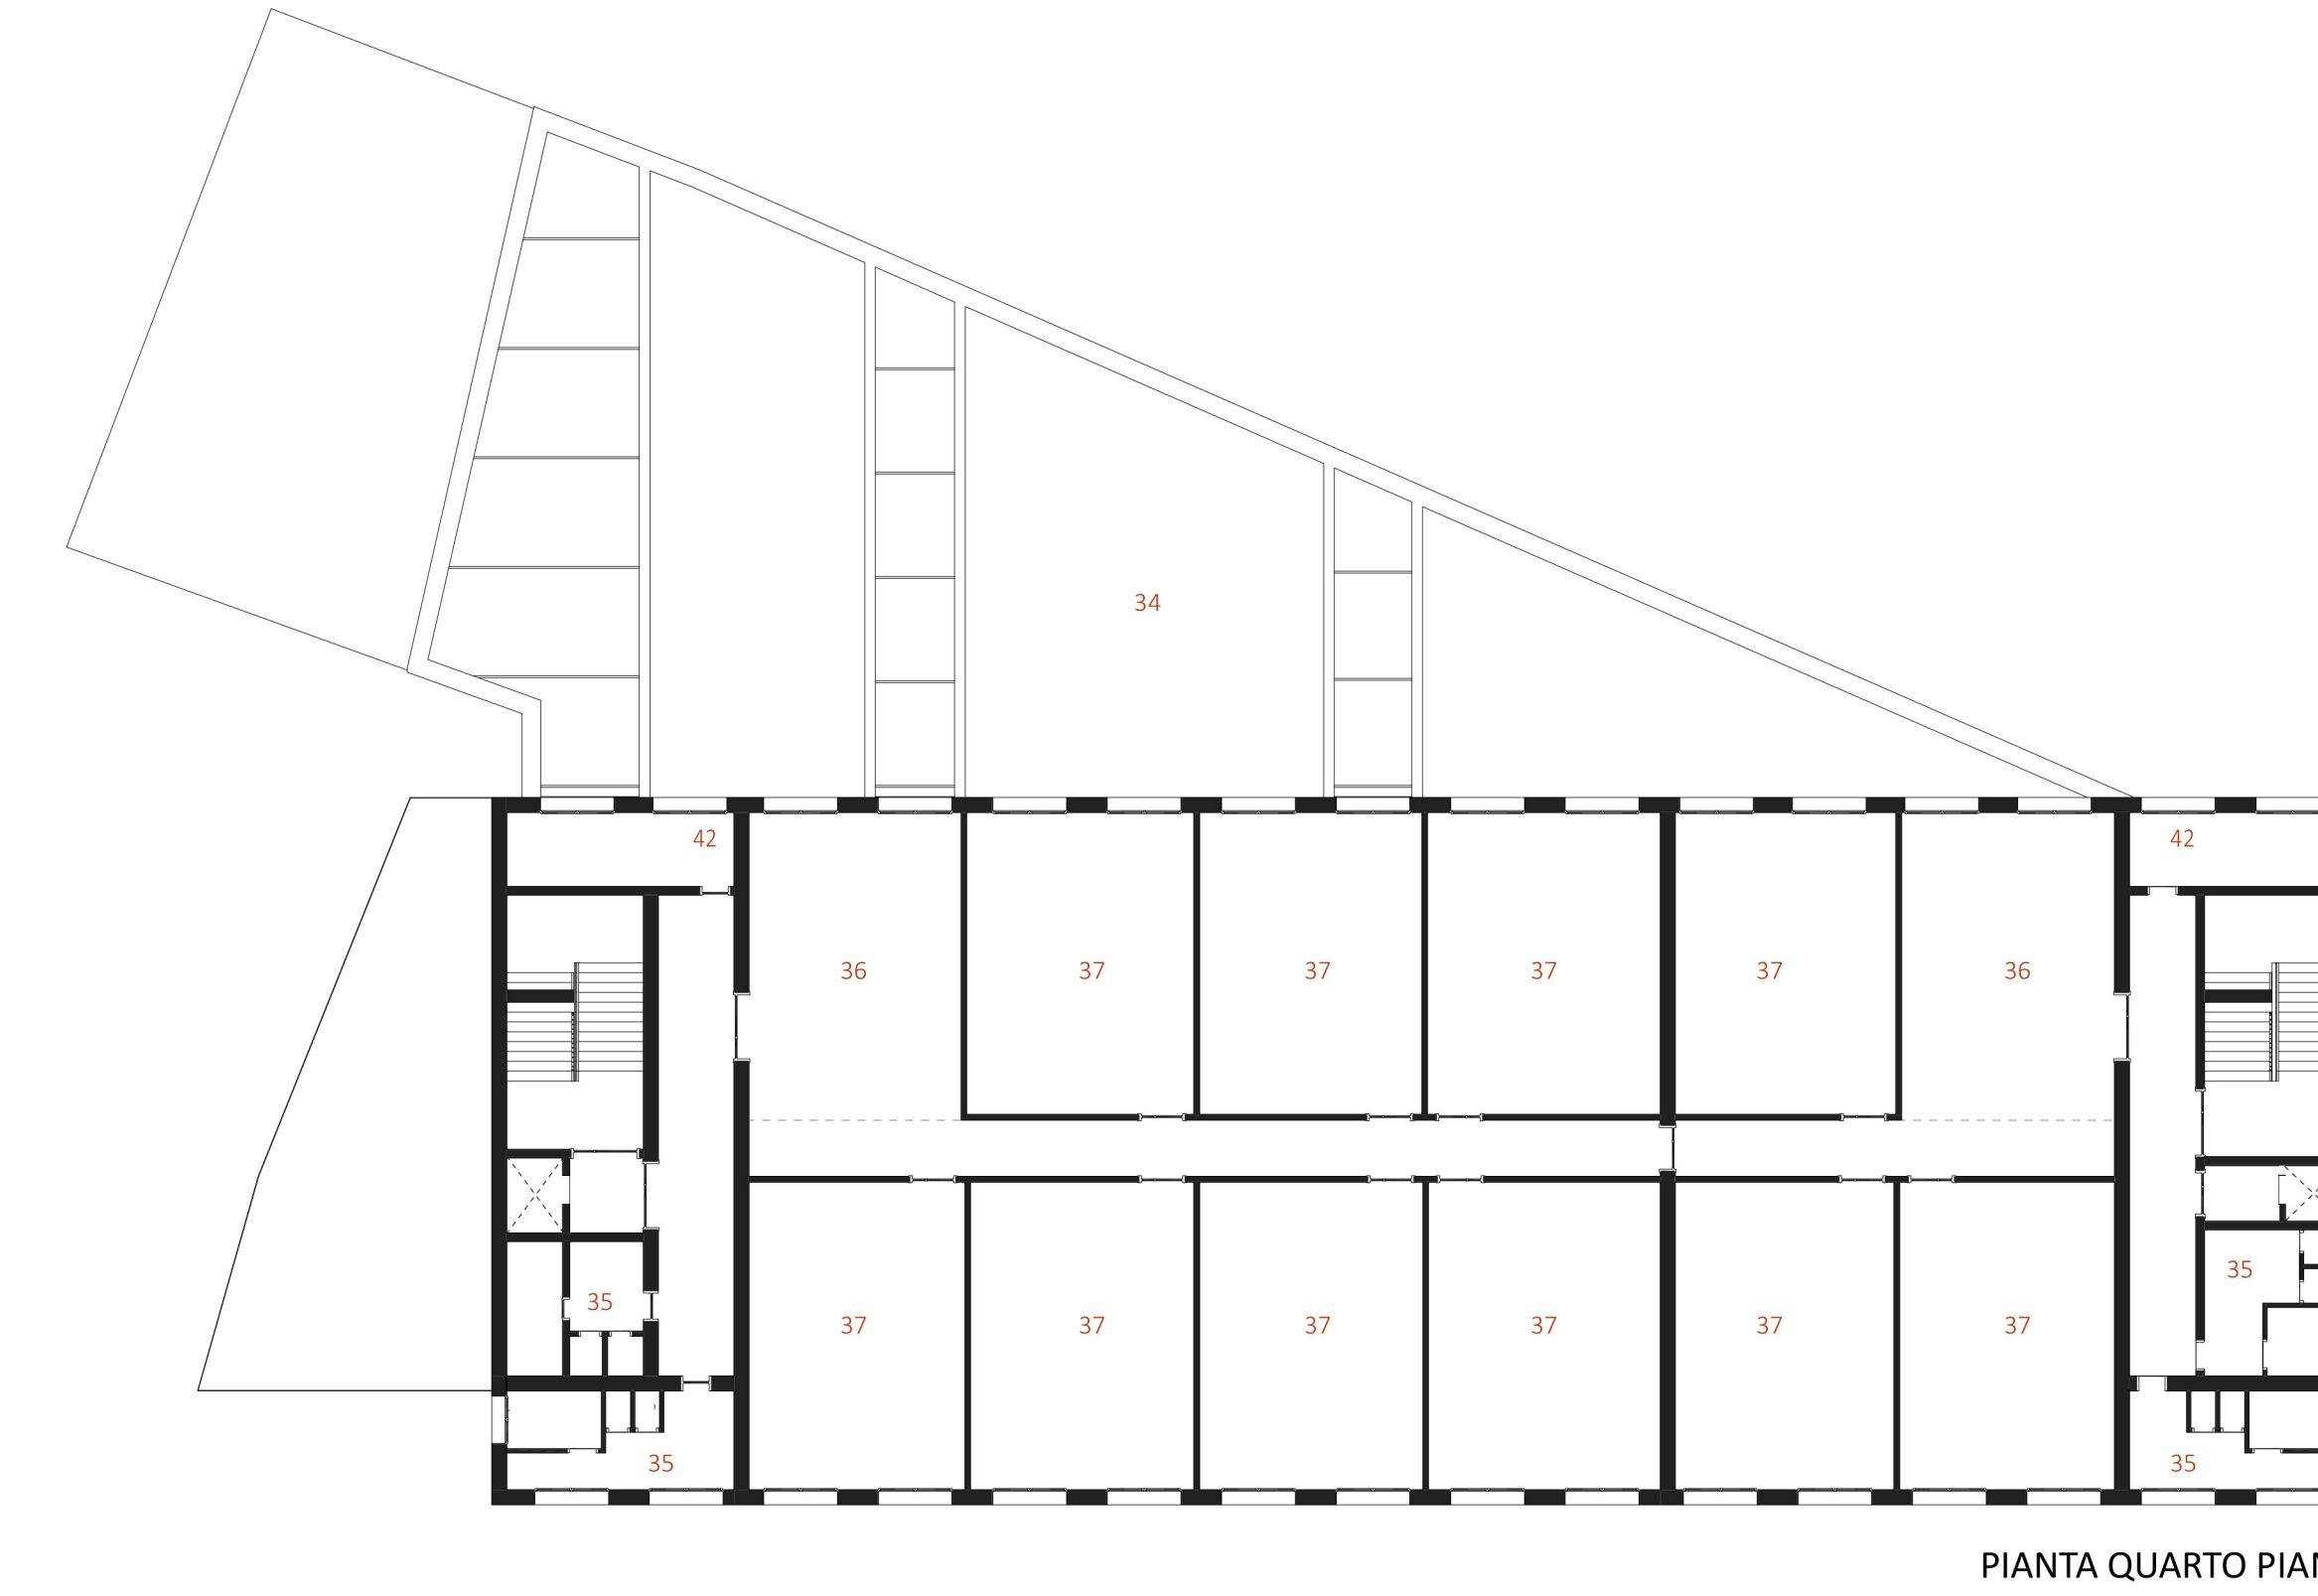

PIANTA QUARTO PIANO

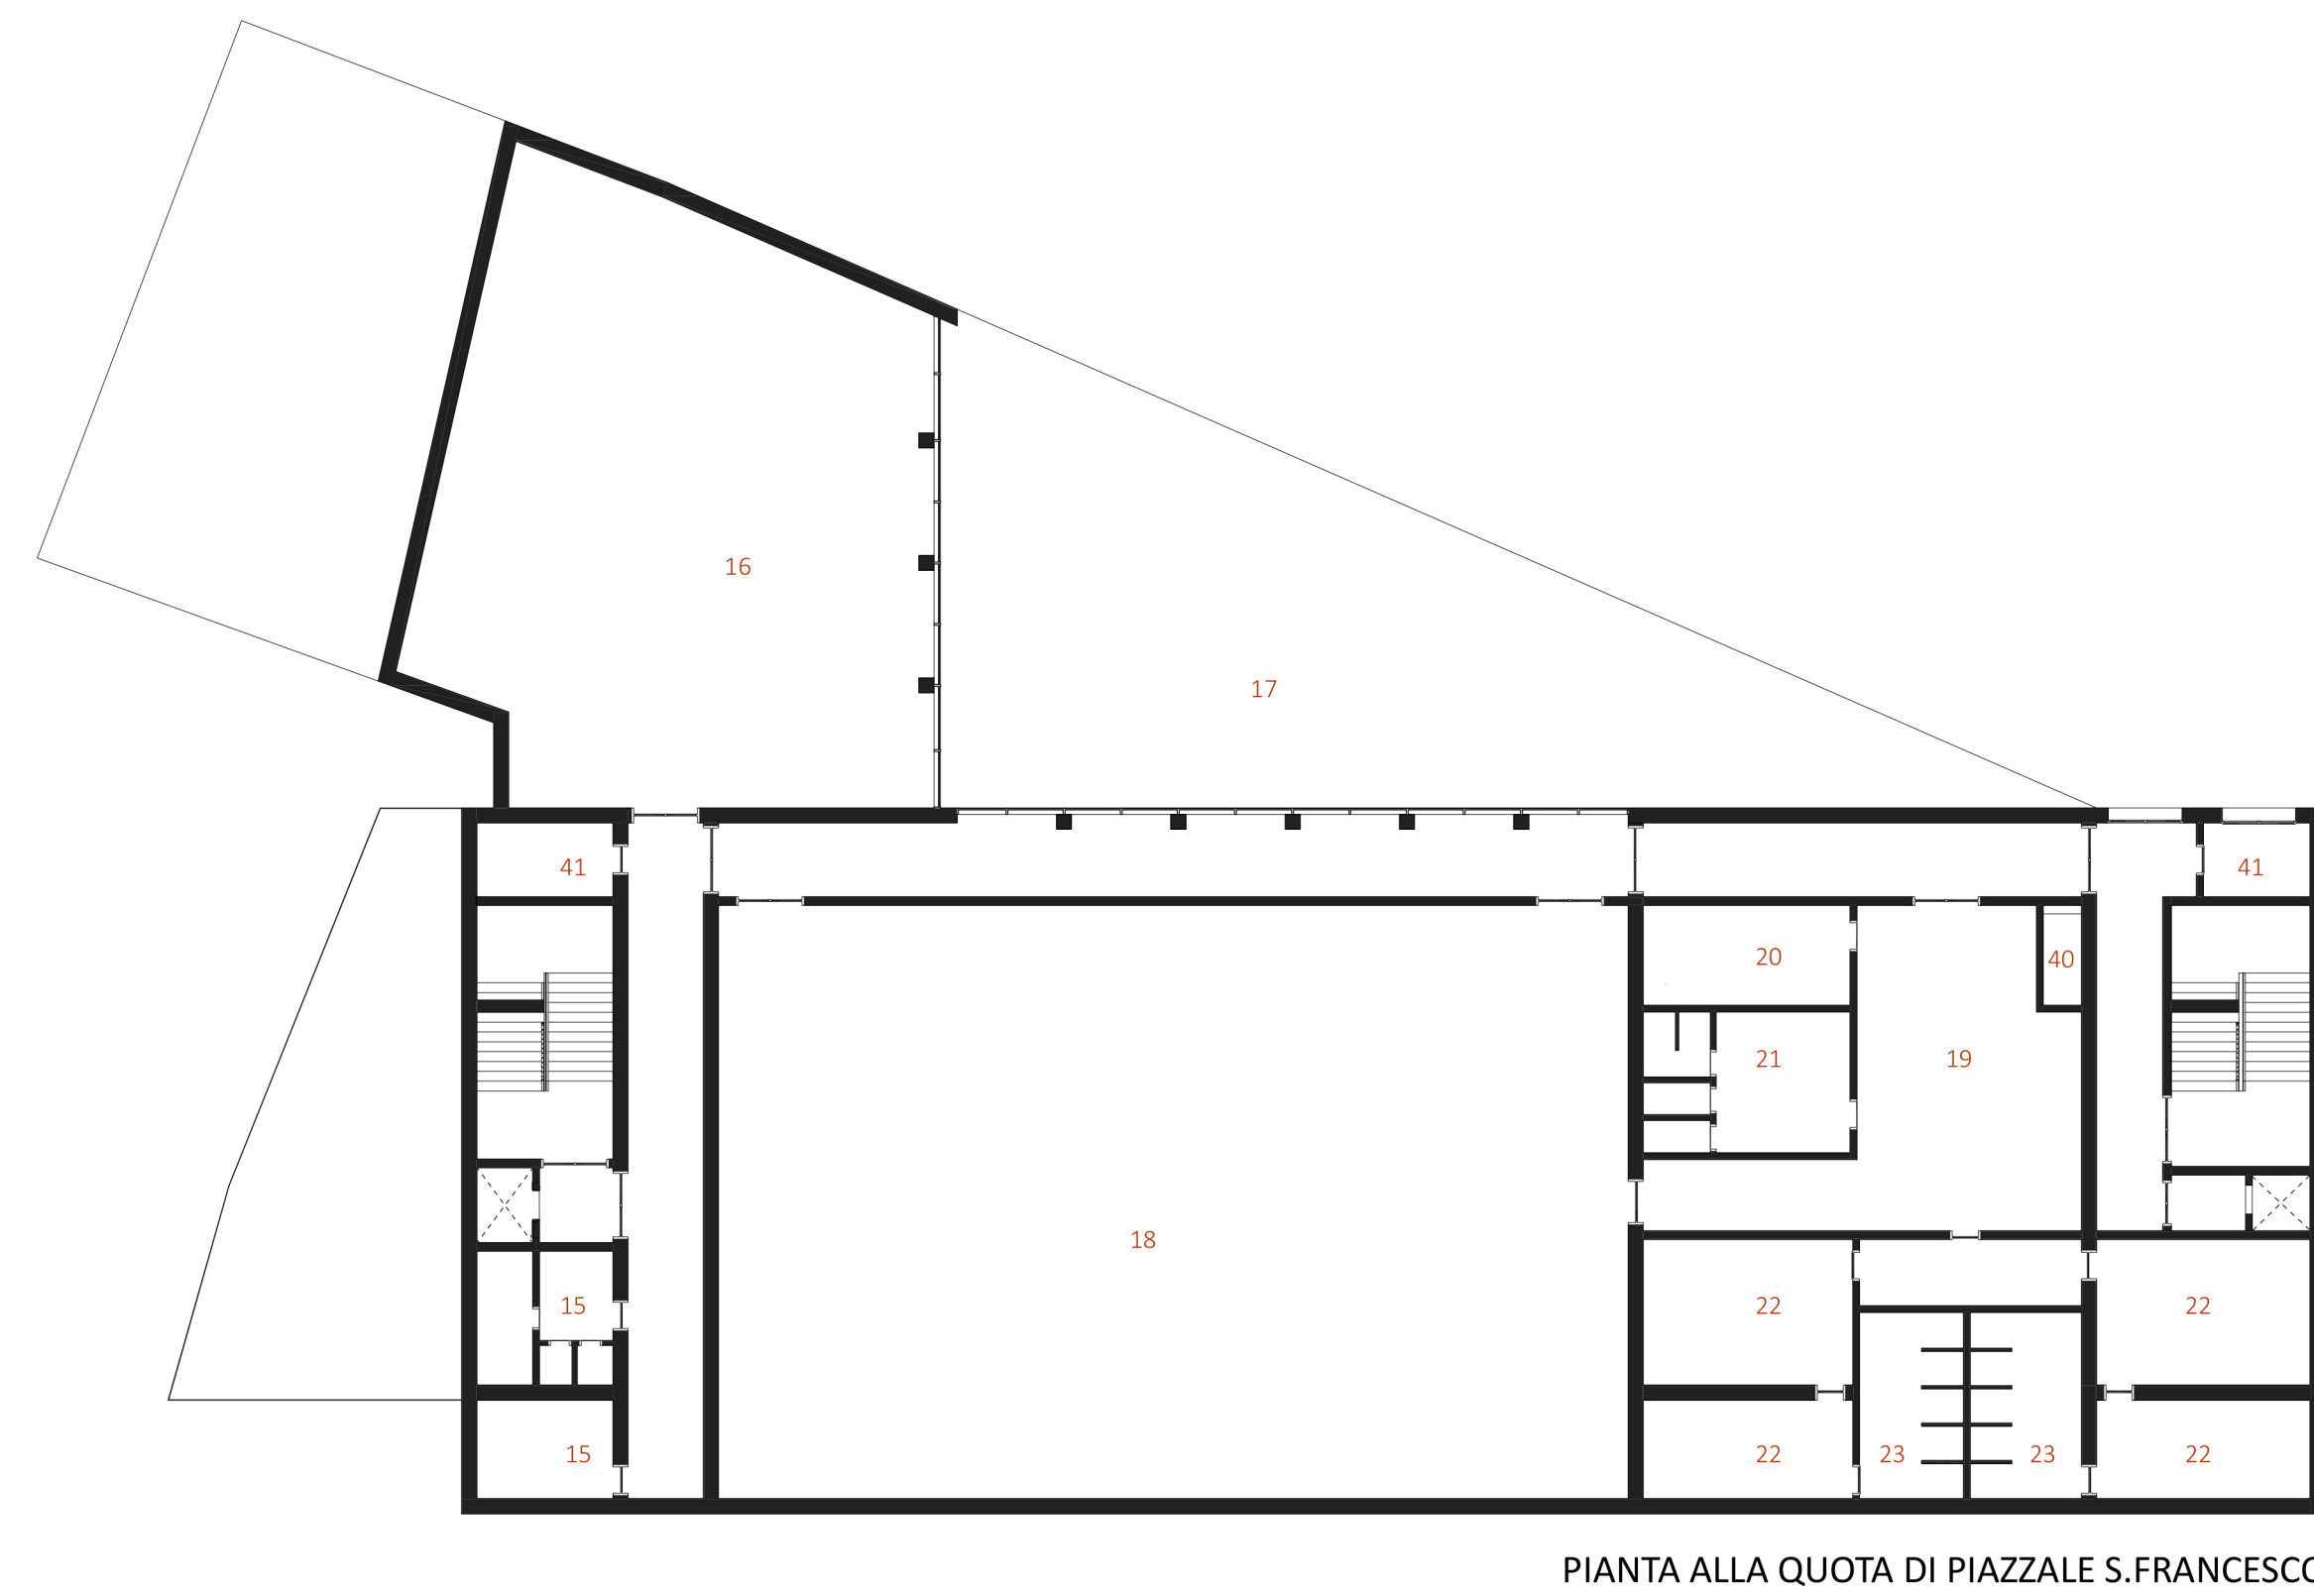

PIANTA ALLA QUOTA DI PIAZZALE S.FRANCESCO

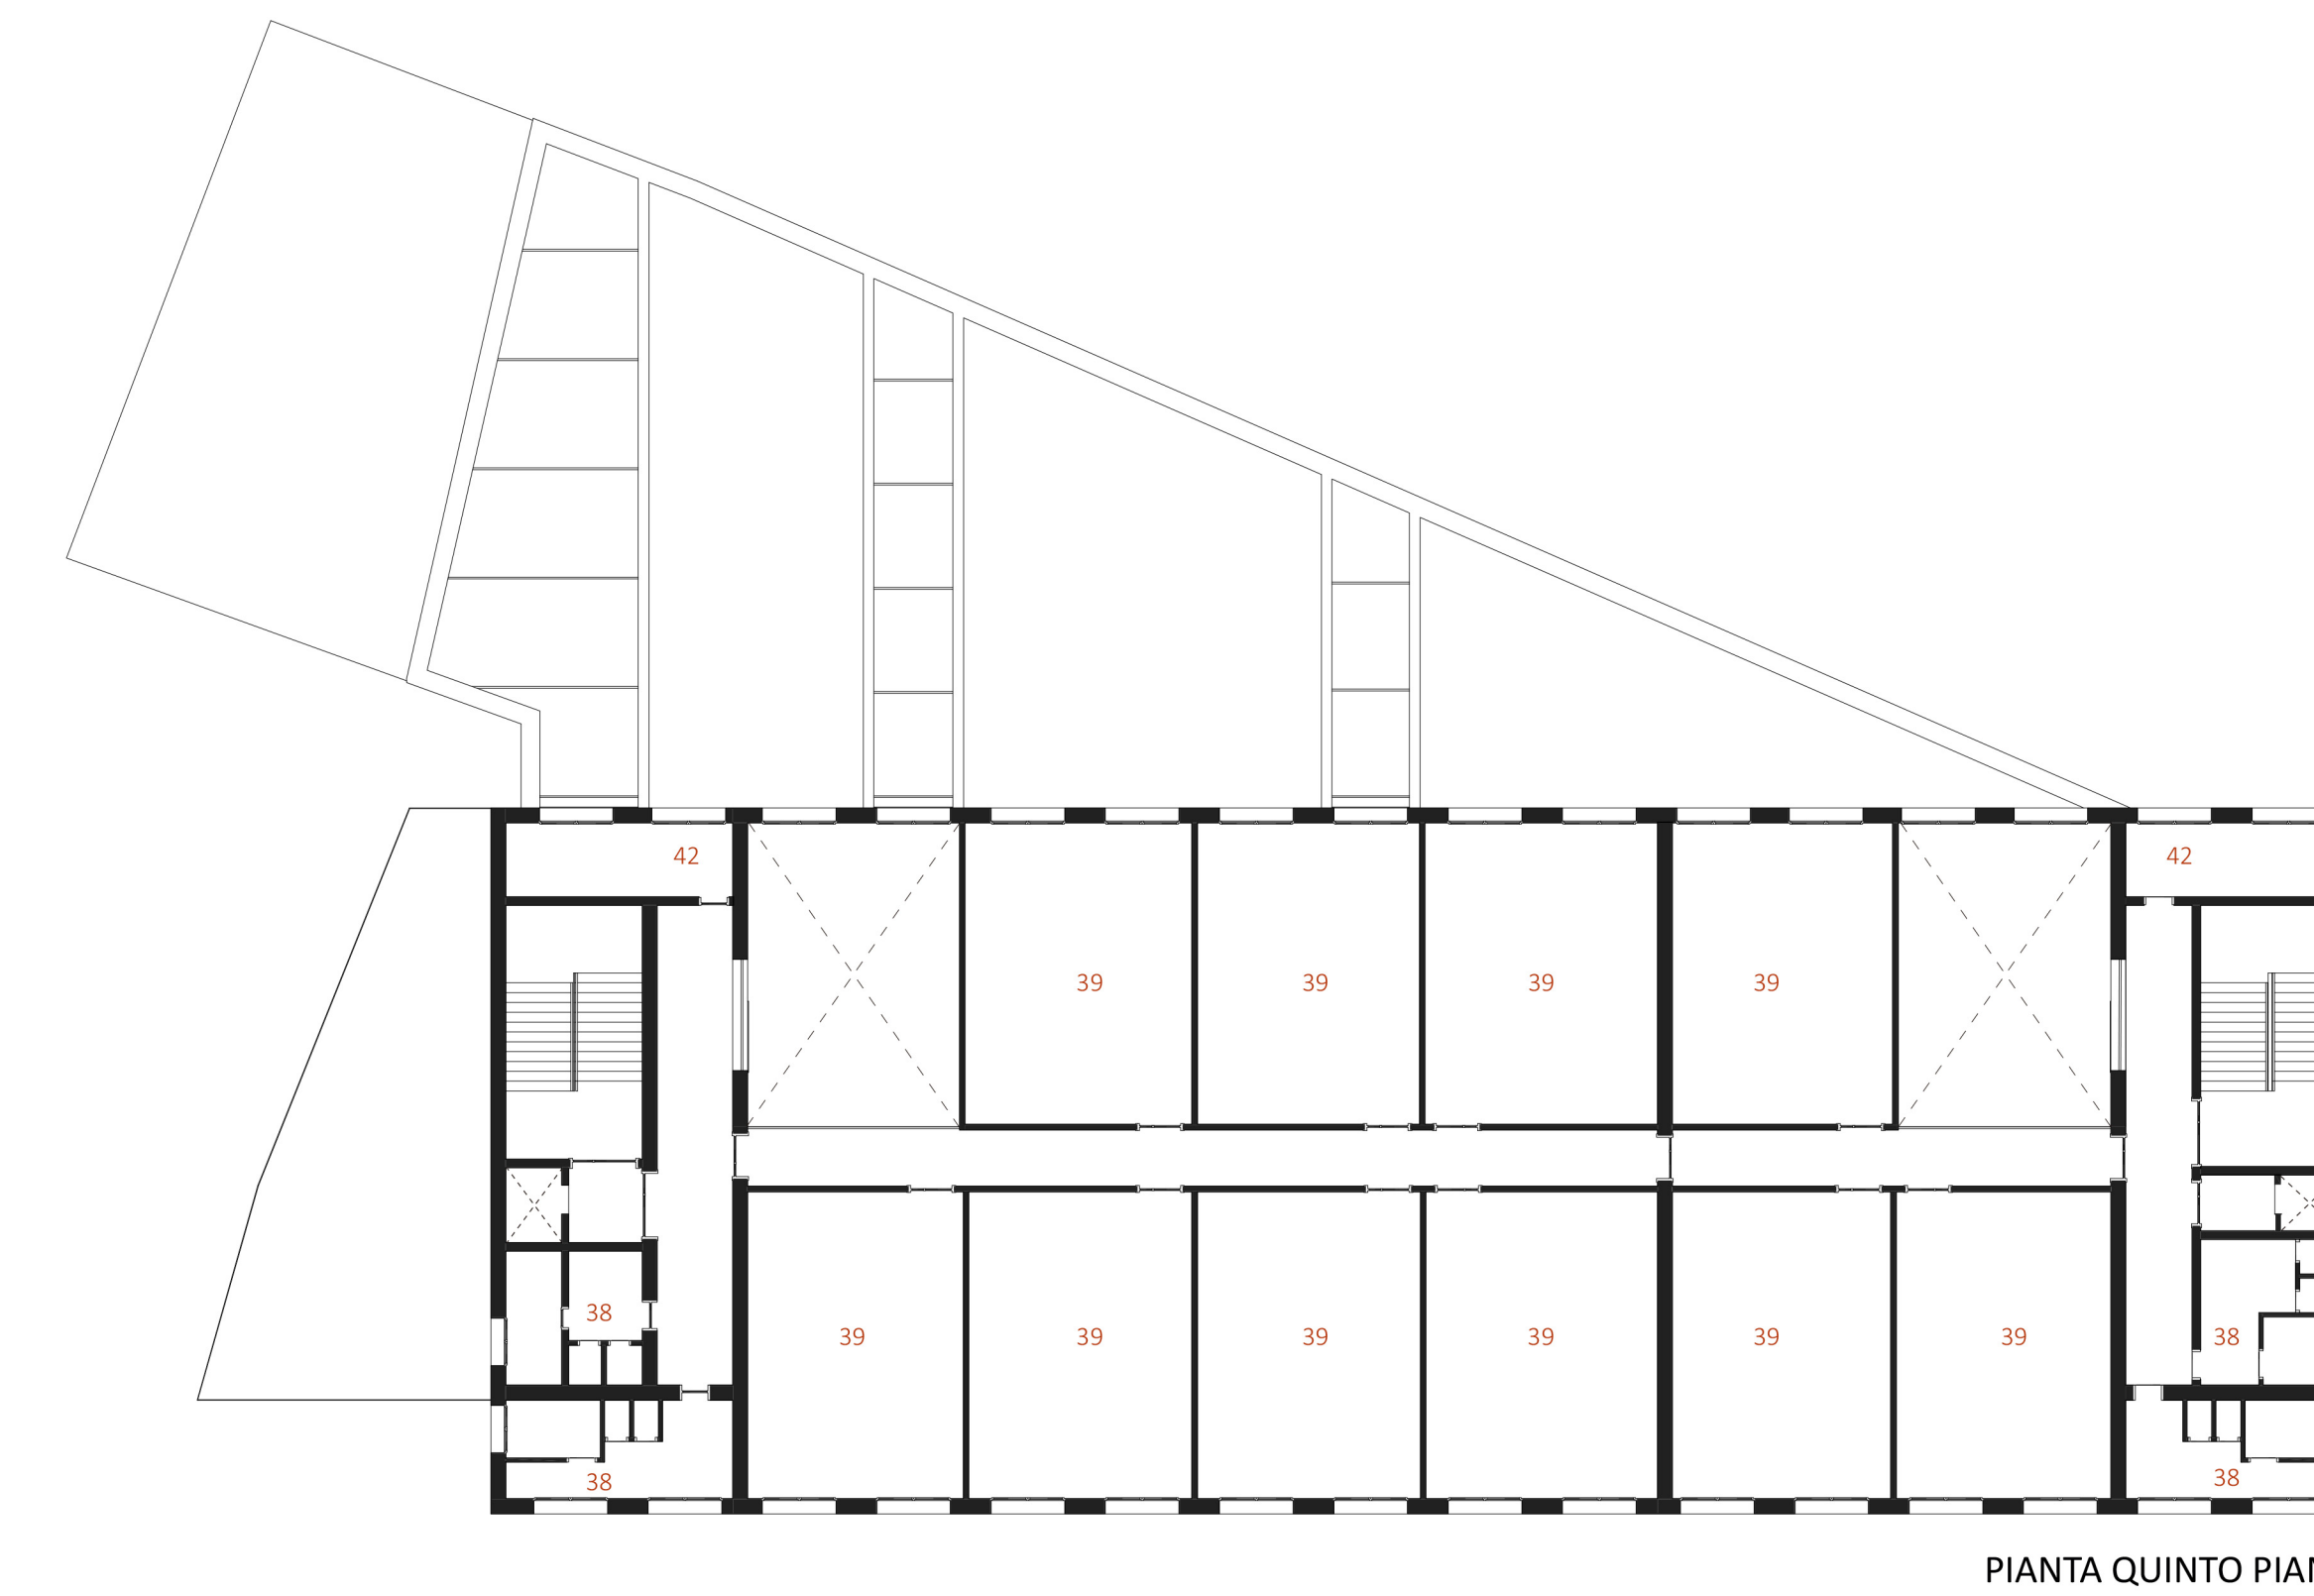

PIANTA QUINTO PIANO

- Uso orari extrascolastico
- Servizi ingresso
- Auditorium
- Biblioteca
- Uffici
- Palestra
- Comunicazione / Spazio di aggregazione
- Aule
- Lab
- Mensa
- Spazio tecnico
- Scale
- wc

LEGGENDA

- 1 Atrio
- 2 Auditorium
- 3 Biblioteca
- 4 Lab. di sala/ bar/ enogastronomia
 - 4.1 Cucina
 - 4.2 Magazzino
- 5 Reception
- 6 Guardaroba
- 7 Servizi
- 8 Locale tecnico
- 9 Via d'esodo
- 10 Servizi
- 11 Cabina regia
- 12 Lab chimica/ fisica /linguistico
- 13 Lab analisi sensoriale / sala somministrazione
- 14 Lab. di sala/ bar/ enogastronomia
- 15 Servizi
- 16 Lab acc. turistica / aziendale
- 17 Piazza coperta
- 18 Palestra
- 19 Ingresso palestra
- 20 Infermeria
- 21 Spogliatoio docenti
- 22 Spogliatoio
- 23 Servizi
- 24 Servizi
- 25 Chiostrina
- 26 Sala d'attesa
- 27 Segreteria
- 28 Sala insegnanti
- 29 Sala d'attesa
- 30 Presidenza
- 31 Segreteria
- 32 Cucina- Lab. Cucina
- 33 Mensa - Lab. di sala/ bar
- 34 Terrazza
- 35 Servizi
- 36 Spazio di aggregazione
- 37 Aula
- 38 Servizi
- 39 Aula
- 40 Montavivande
- 41 Cavedio
- 42 Cavedio- Loc. tecnico

PIANTE ARCHITETTONICHE

SCALA 1: 200

