CONCORSO INTERNAZIONALE DI PROGETTAZIONE
PER LA REALIZZAZIONE DEL POLO SCOLASTICO
DI ECCELLENZA ALBERGHIERO ED AGROALIMENTARE

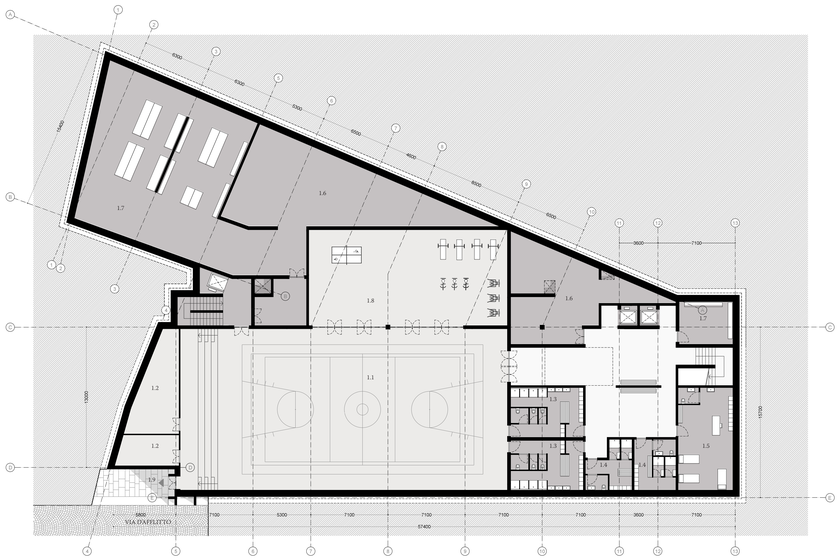

1.1 PALESTRA
1.2 DEPOSITO PALESTRA
1.3 SPOGLIATOI ALUNNI
1.4 SPOGLIATOIO DOCENTI
1.5 INFERMERIA
1.6 LOCALE TECNICO
1.7 DEPOSITO
1.8 SALA ATTREZZI
1.9 USCITA DI EMERGENZA SU VIA D'AFFLITTO

PIANTA PIANO -3

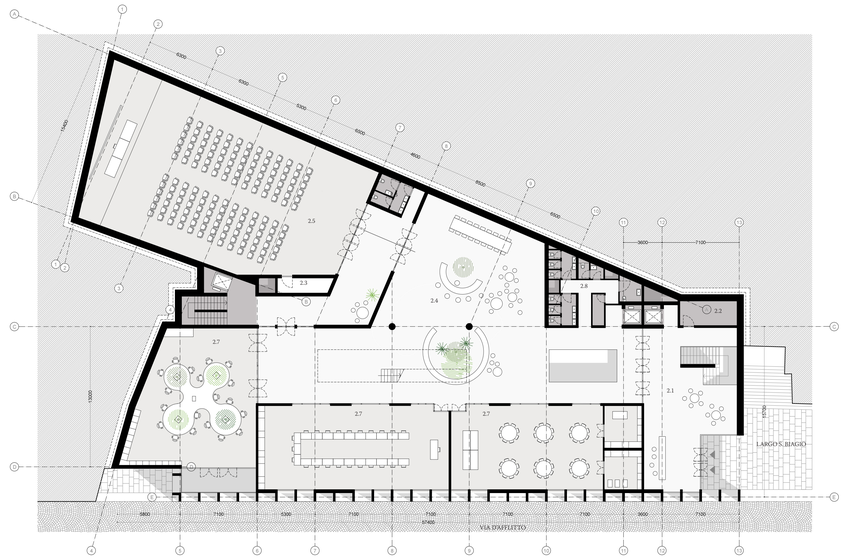

2.1 INGRESSO VIA D'AFFLITTO | LARGO S. BIAGIO
2.2 LOCALE TECNICO
2.3 DEPOSITO
2.4 AREA RELAX
2.5 AULA MAGNA
2.6 DEPOSITI AULA MAGNA
2.7 LABORATORI POLIFUNZIONALI
2.8 SERVIZI IGIENICI

PIANTA PIANO -2

3.1 LABORATORI POLIFUNZIONALI
3.2 DEPOSITO
3.3 AULE
3.4 SERVIZI IGIENICI
3.5 SPAZIO ESTERNO SCOPERTO
3.6 SPAZIO ESTERNO SCOPERTO A DOPPIA ALTEZZA
3.7 SALA REGIA E CED

PIANTA PIANO -1

SCALA 1:200

4.1 SALA RISTORANTE
4.2 CUCINA
4.3 SERVIZI IGIENICI
4.4 SALA COLLOQUI
4.5 BIBLIOTECA
4.6 INGRESSO PIAZZA S. FRANCESCO
4.7 AGORA'
4.8 ISOLA TECNOLOGICA
4.9 PORTINERIA
4.10 UFFICIO
4.11 SERVIZI IGIENICI
4.12 SALA DOCENTI
4.13 AULE
4.14 SPAZIO ESTERNO COPERTO
4.15 INGRESSO RISTORANTE

PIANTA PIANO TERRA

5.1 ORTO DIDATTICO
5.2 UFFICI AMMINISTRATIVI
5.3 AULE
5.4 SERVIZI IGIENICI
5.5 LABORATORIO
5.6 SPAZIO ESTERNO COPERTO

PIANTA PIANO +1

6.1 AULE
6.2 SERVIZI IGIENICI
6.3 SPAZI TECNICI
6.4 SPAZIO ESTERNO SCOPERTO

PIANTA PIANO +2

SCALA 1:200

PROFILO ALTIMETRICO SU VIA D'AFFLITTO

SCALA 1:200