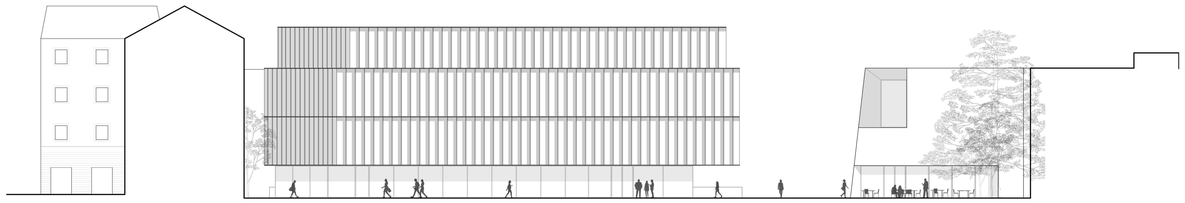

PROSPETTO NORD
scala 1:200

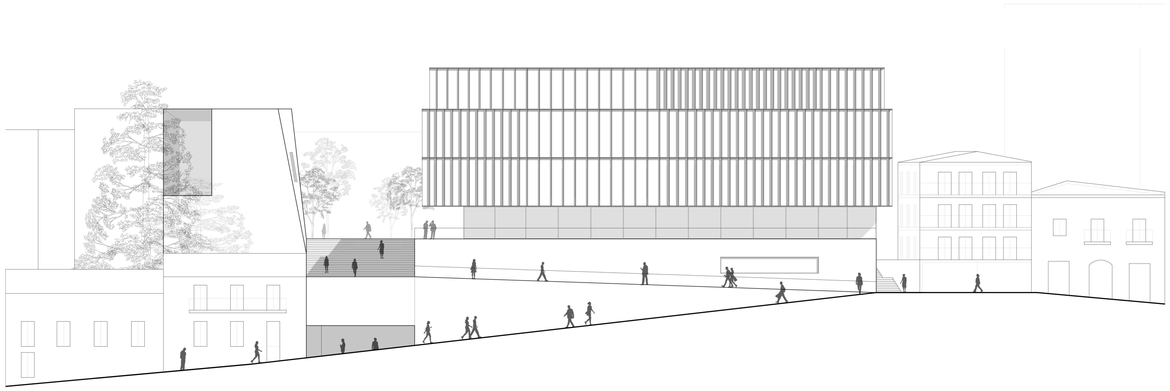

PROSPETTO SUD EST
scala 1:200

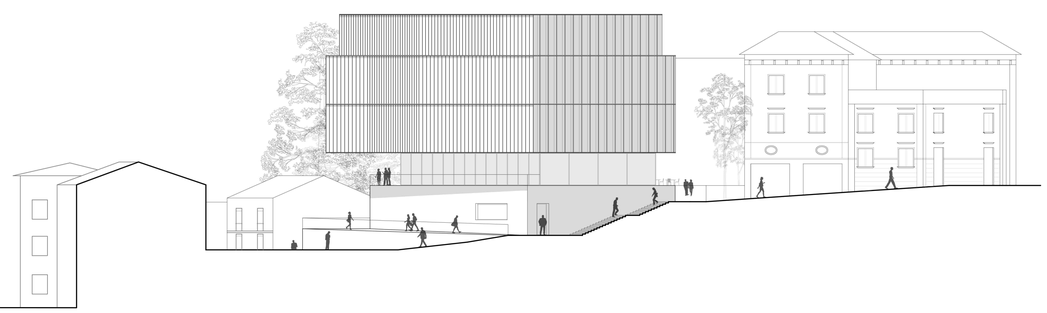

PROSPETTO NORD EST
scala 1:200

LABORATORIO DI CUCINA

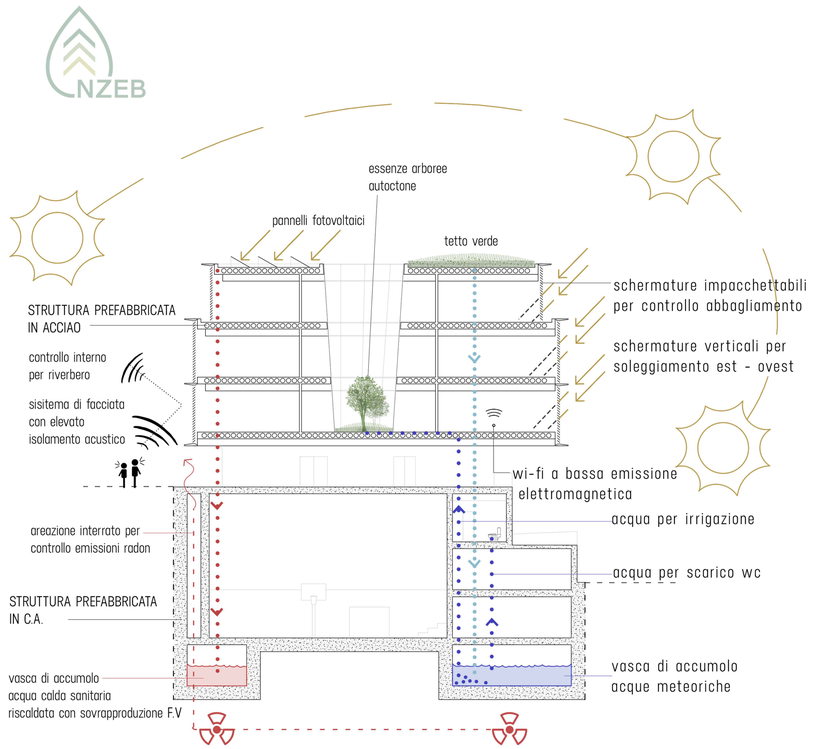

SOSTENIBILTA' AMBIENTALE