


- 1 foyer
- 2 auditorium
- 3 servizi
- 4 ripostiglio
- 5 locale tecnico
- 6 camerino
- 7 guardaroba
- 8 palestra
- 9 infermeria
- 10 spogliatoio alunni femmine/atleti
- 11 spogliatoio alunni maschi/atleti
- 12 spogliatoio insegnanti/atleti
- 13 filtro
- 14 covadito
- 15 deposito palestra


LIVELLO 0.00 Ingresso al centro civico (Palestra e auditorium) da Via d'Afflitta
scala 1:200

DISTRIBUZIONE - FRUIBILITÀ

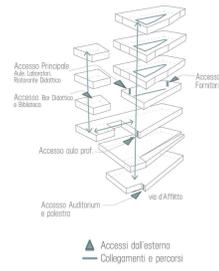


- Accesso Principale Aula, Laboratori, Biblioteca, Sala
- Accesso per disabili e baricchi
- Accesso aula prof.
- Accesso Auditorium e palestra
- Accesso dall'esterno
- Collegamenti e percorsi

FUNZIONALITÀ - FLESSIBILITÀ

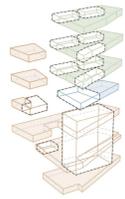


- Aule e Laboratori
- Laboratorio di Sala, Ristorante Didattico
- Spazi aperti anche all'esterno
- Spazi Flessibili e Multifunzionali

SICUREZZA

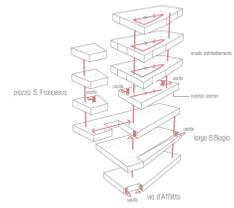


- Uscite di emergenza in luoghi sicuri
- Vie d'uscita

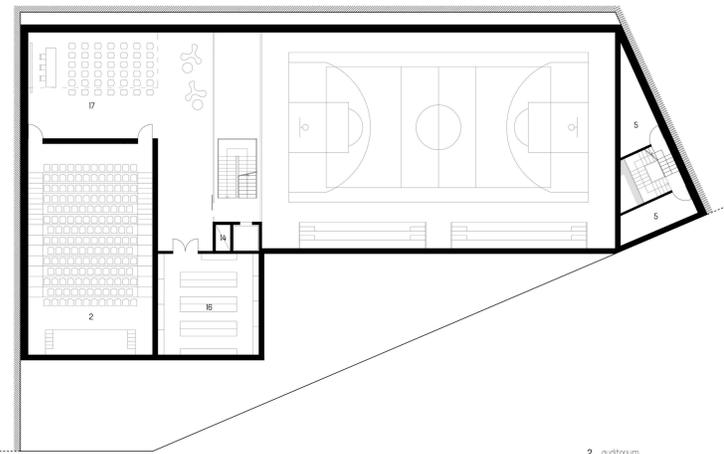


- 2 auditorium
- 5 locale tecnico
- 14 covadito
- 16 archivi
- 17 spazio incontri

LIVELLO +3.50m : Spazio incontri, archivi
scala 1:200

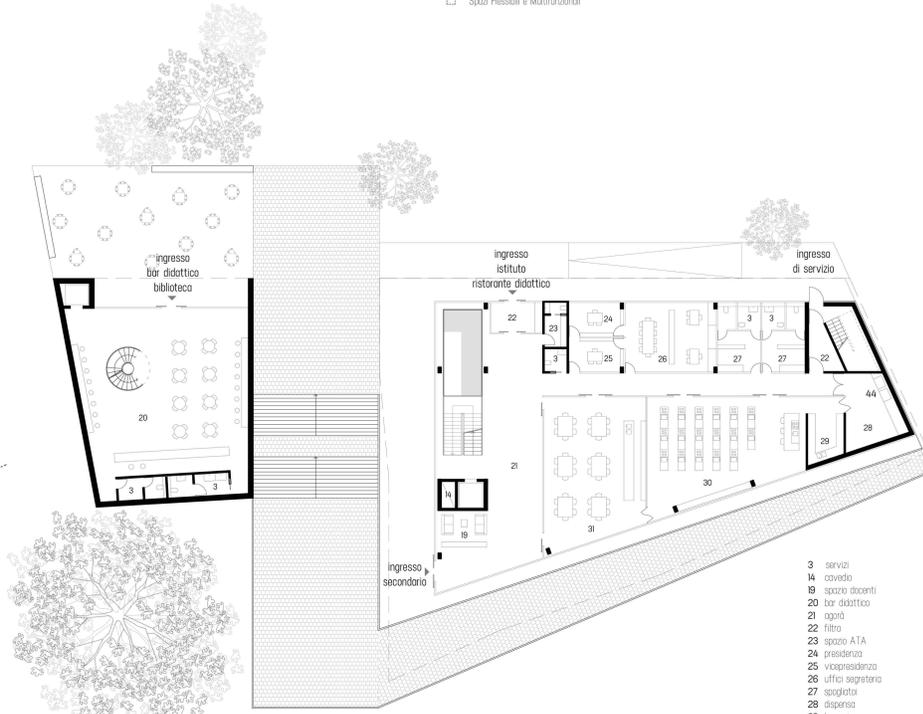


- 3 servizi
- 14 covadito
- 19 spazio docenti
- 20 bar didattico
- 21 agorà
- 22 filtro
- 23 spazio ATA
- 24 presidenza
- 25 vicepresidente
- 26 uffici segretario
- 27 spogliatoi
- 28 dispensa
- 29 lavaggio
- 30 laboratorio cucina
- 31 laboratorio sala/bar ristorante didattico
- 44 montacarichi/montavivande


LIVELLO +1.00m : Ingresso centro civico e ingresso all'istituto da nuova piazza San Francesco
scala 1:200

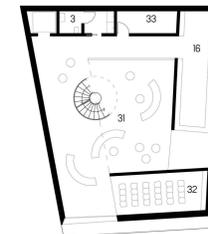


LIVELLO +15.00m : Aule, biblioteca
scala 1:200

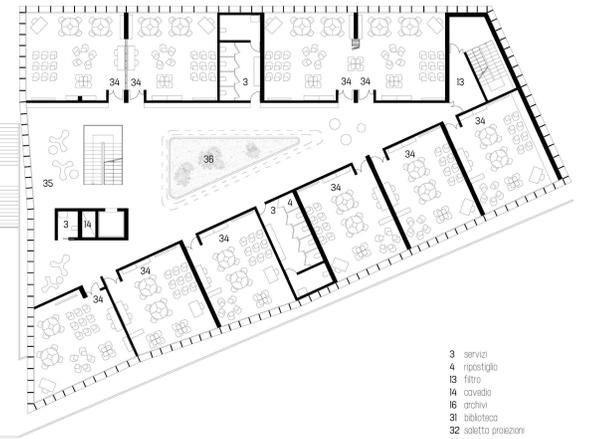


- 3 servizi
- 4 ripostiglio
- 13 filtro
- 14 covadito
- 16 archivi
- 31 biblioteca
- 32 salaletto proiezioni
- 33 deposito
- 34 aula
- 35 spazio di relazione
- 36 corte

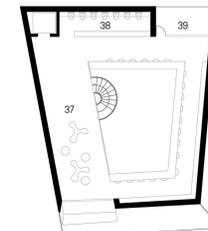

LIVELLO +9.00m : Aule, biblioteca
scala 1:200

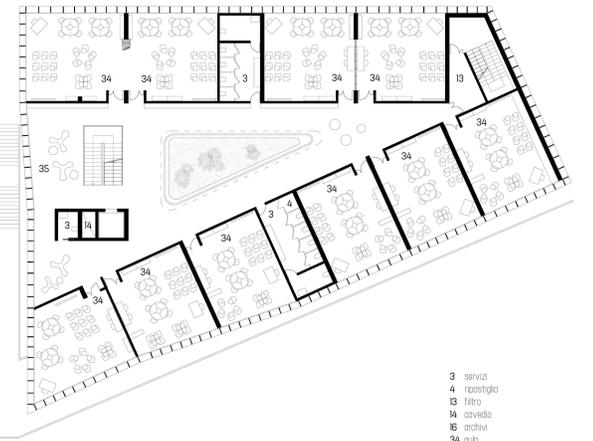


- 3 servizi
- 4 ripostiglio
- 13 filtro
- 14 covadito
- 16 archivi
- 34 aula
- 35 spazio di relazione
- 37 laboratorio/spazio studio
- 38 postazioni computer
- 39 loggia

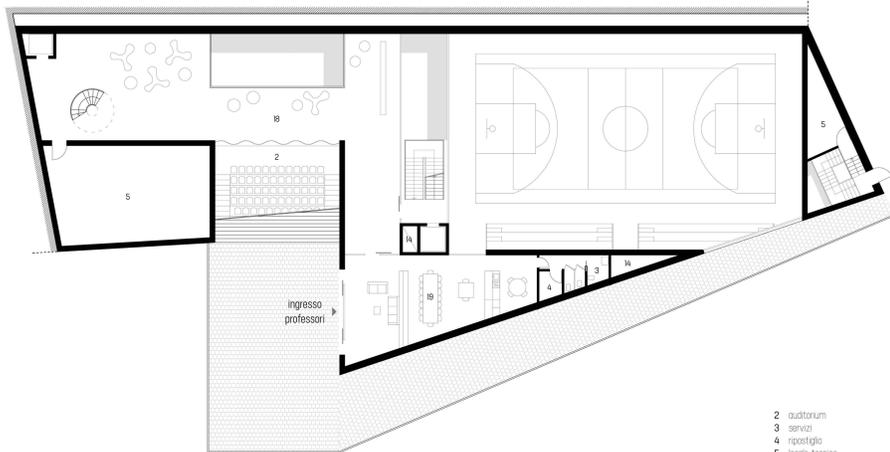


- 2 auditorium
- 3 servizi
- 4 ripostiglio
- 5 locale tecnico
- 14 covadito
- 18 spazio polifunzionale
- 19 spazio docenti

LIVELLO +7.00m : Belvedere, spazio docenti
scala 1:200

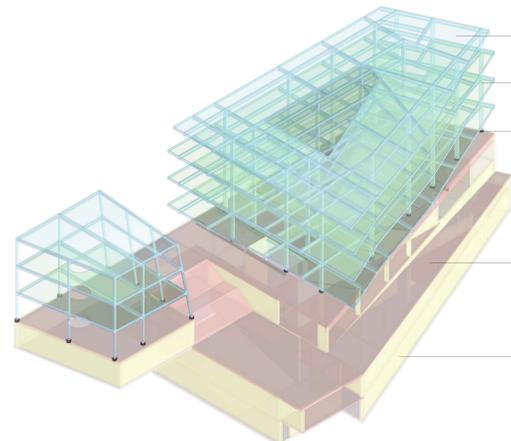


SCHEMA STRUTTURALE

- STRUTTURA IN ELEVAZIONE - SOLAI DI PIANO: elementi orizzontali costituiti da travi in acciaio laminato a caldo, lamiera piana e getto collaborante alleggerito
- STRUTTURA IN ELEVAZIONE - PIASTRE: elementi verticali in acciaio misto acciaio - calcestruzzo (per il nucleo centrale) particolarmente indicati per le costruzioni in zona sismica
- SOLAI DI FONDO: data l'elevata sismicità dell'area, utilizzo di solai sismici ad base dei pilastri che si ancorano dai livelli +10.00m
- STRUTTURA IN C.A. - SOLAI: elementi orizzontali in conglomerato cementizio armato
- STRUTTURA IN C.A. - SOTTI: elementi verticali in conglomerato cementizio armato realizzati con tubolari a parete prefabbricati a profilo rettangolare da pannelli isolanti

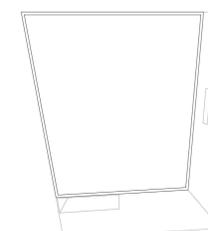

LIVELLO +23.00m : Laboratori
scala 1:200

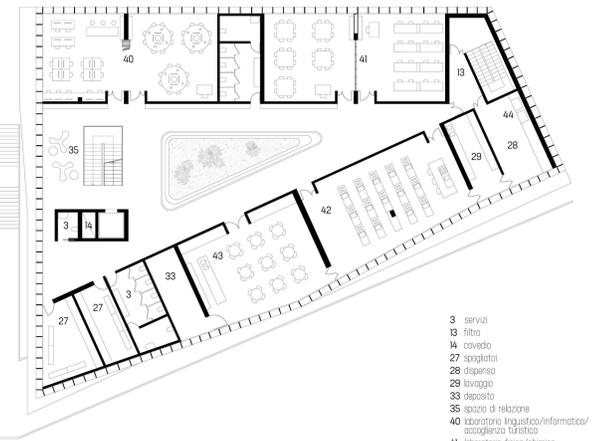

- 3 servizi
- 13 filtro
- 14 covadito
- 27 spogliatoio
- 28 dispensa
- 29 lavaggio
- 33 deposito
- 35 spazio di relazione
- 40 laboratorio linguistico/informatico/scienze della terra
- 41 laboratorio fisico/chimico
- 42 laboratorio cucina/pasticceria
- 43 laboratorio sala/bar
- 44 montacarichi/montavivande