



PROSPETTO/SEZIONE GG', scala 1:200

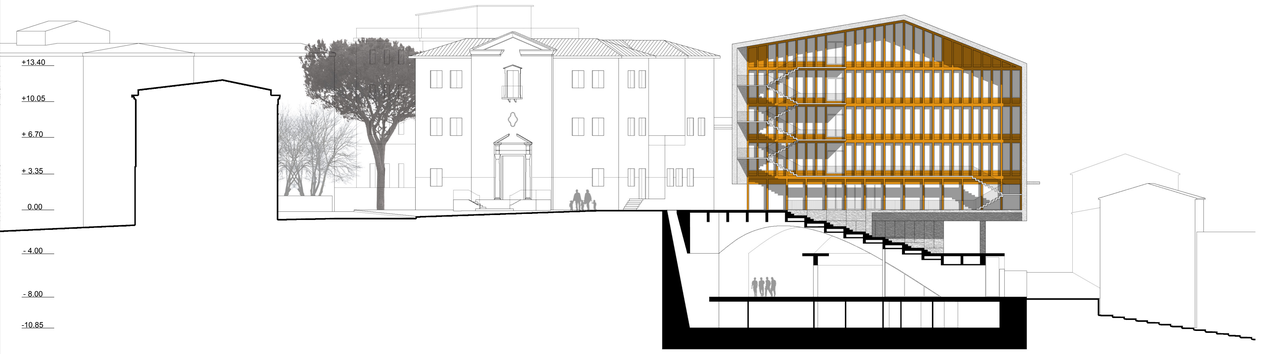


PROSPETTO MM' SU PIAZZA SAN FRANCESCO, scala 1:200



PROSPETTO/SEZIONE FF', scala 1:200

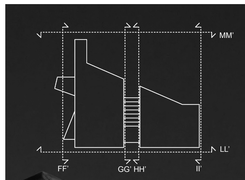

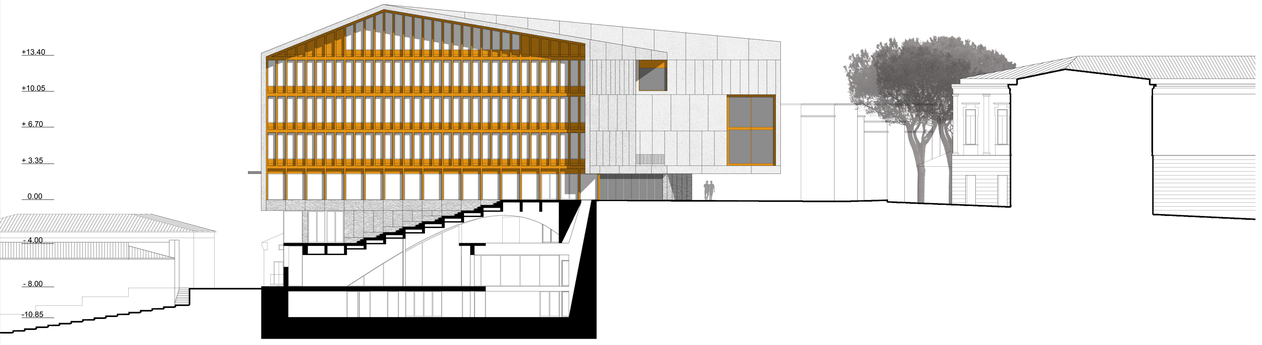

PROSPETTO/SEZIONE HH', scala 1:200



PROSPETTO II' SULLA RAMPA SAN BIAGIO, scala 1:200



PROSPETTO LL' SU VIA D'AFFLITTO, scala 1:200