


parete opaca

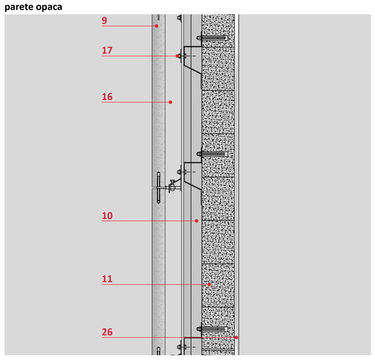


lamella

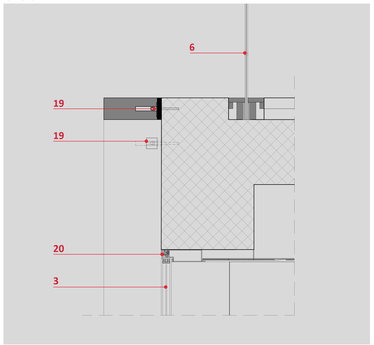

tetto giardino

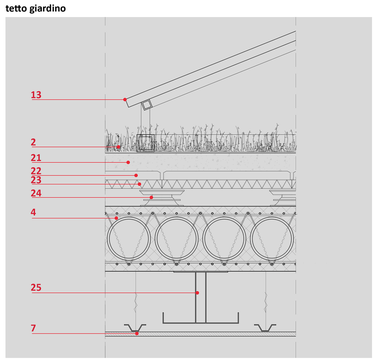


solaio allegerito - pavimento radiante

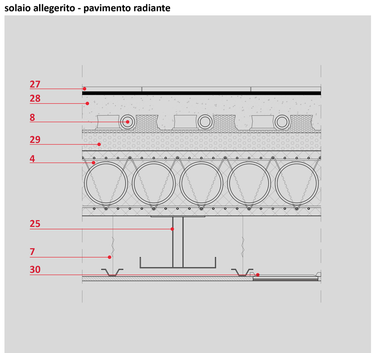


stralci tipologici _ scala 1:10


1_ lamelle in c.a. precompresso
2_ tetto giardino
3_ vetrate continue selettive
4_ solaio alleggerito
5_ tende oscuranti
6_ balaustra in vetro
7_ controsoffitto in fibre naturali
8_ pavimento radiante
9_ rivestimento a secco
10_ isolante termico
11_ tamponatura esterna
12_ capriata in acciaio
13_ impianto fotovoltaico
14_ isolatore sismico
15_ platea di fondazione
16_ camera d'aria
17_ ancoraggio facciata a secco
18_ lamelle in c.a precompresso (orizzontali)
19_ sistema di ancoraggio lamelle
20_ montante infissi
21_ strato drenante
22_ strato isolante
23_ impermeabilizzazione
24_ struttura flottante per giardino pensile
25_ canalizzazione impiantistiche
26_ intonaco interno
27_ pavimento in pvc
28_ massetto di sottofondo ad alta conducibilità
29_ pannello isolante
30_ illuminazione a LED

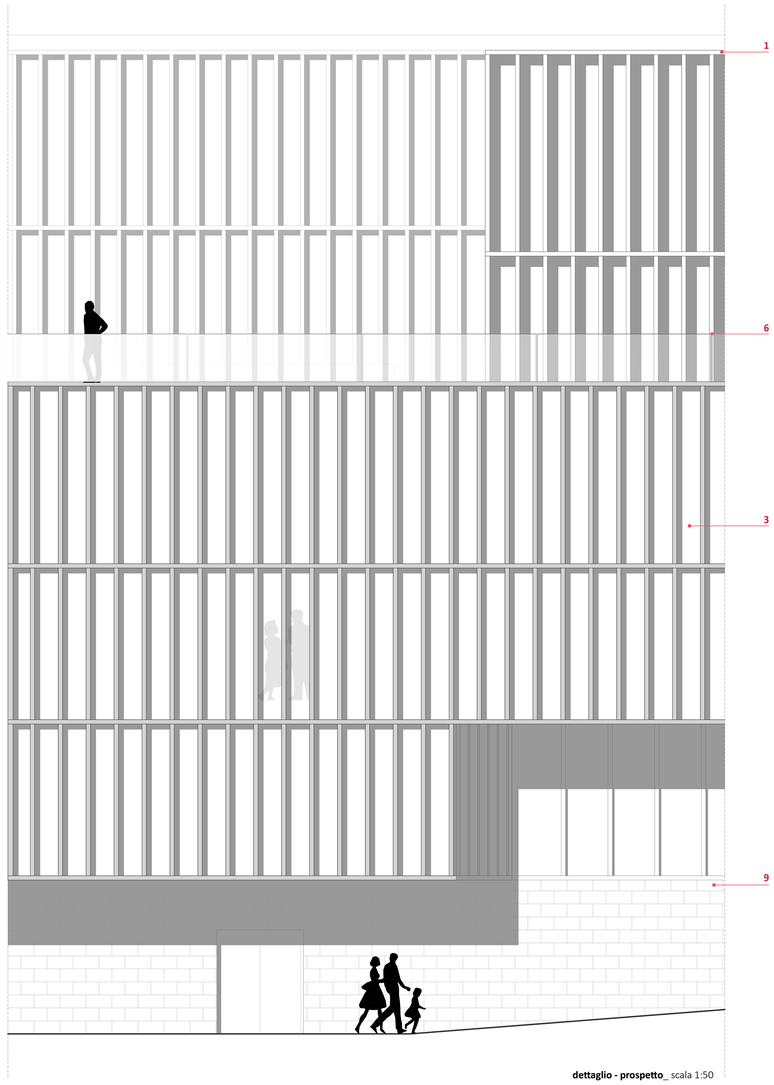

dettaglio - prospetto_ scala 1:50

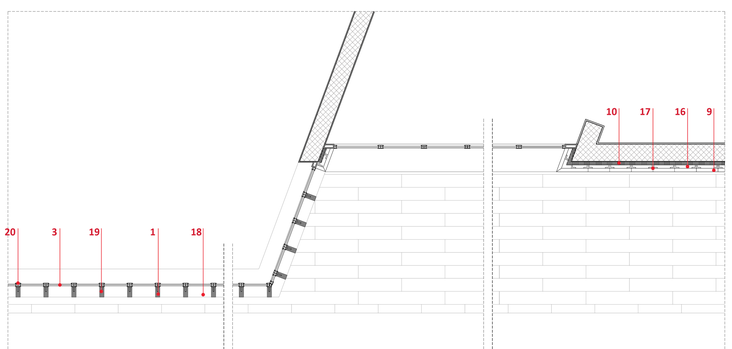

dettaglio - pianta_ scala 1:50

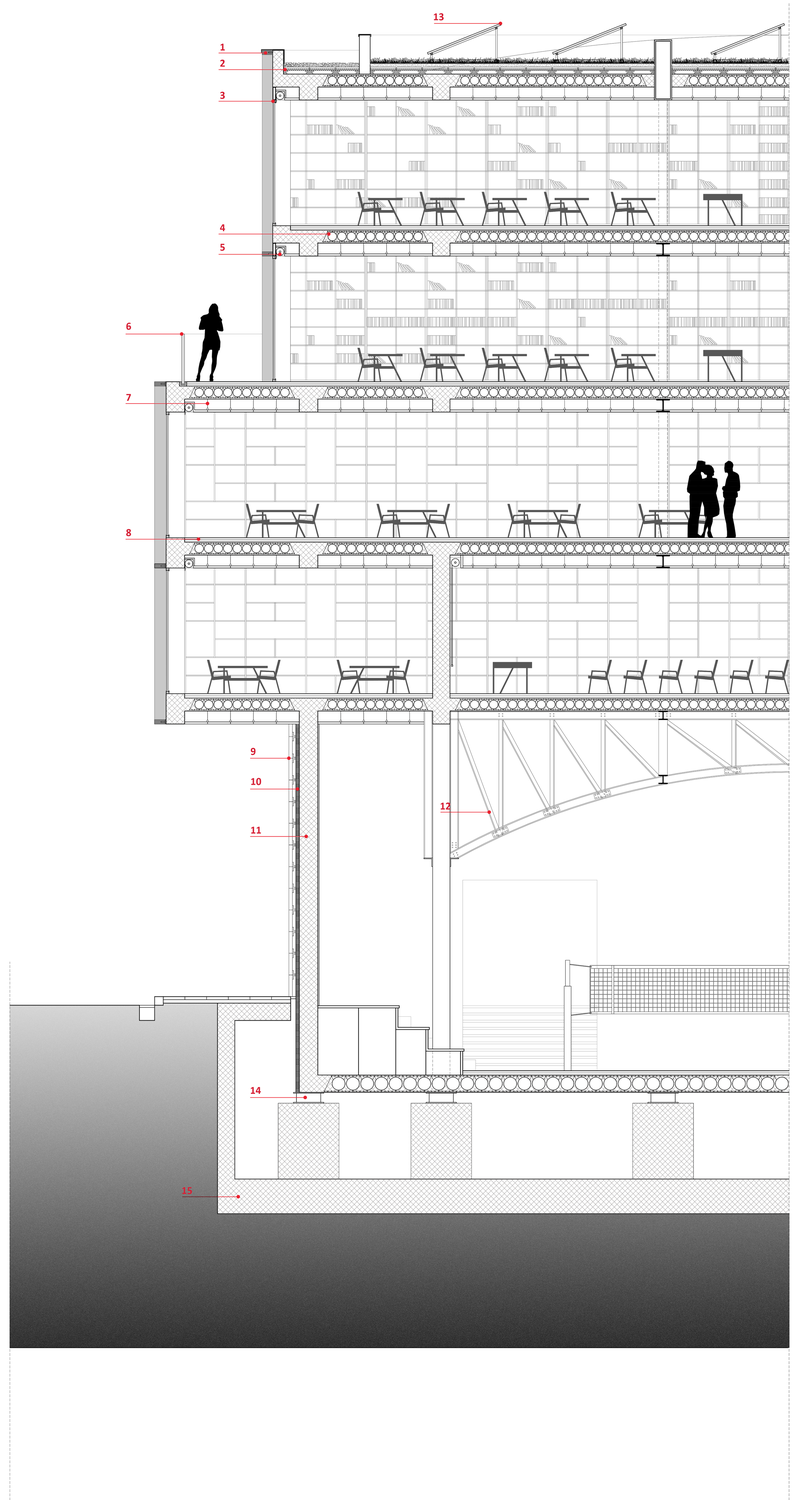

dettaglio - sezione trasversale_ scala 1:50