


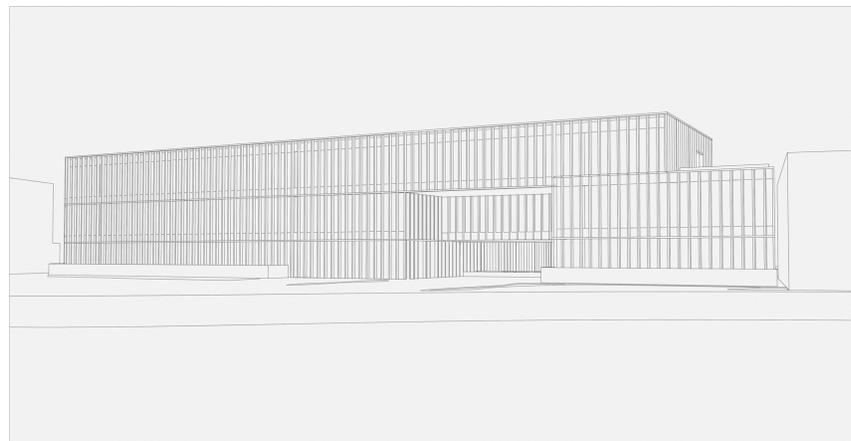


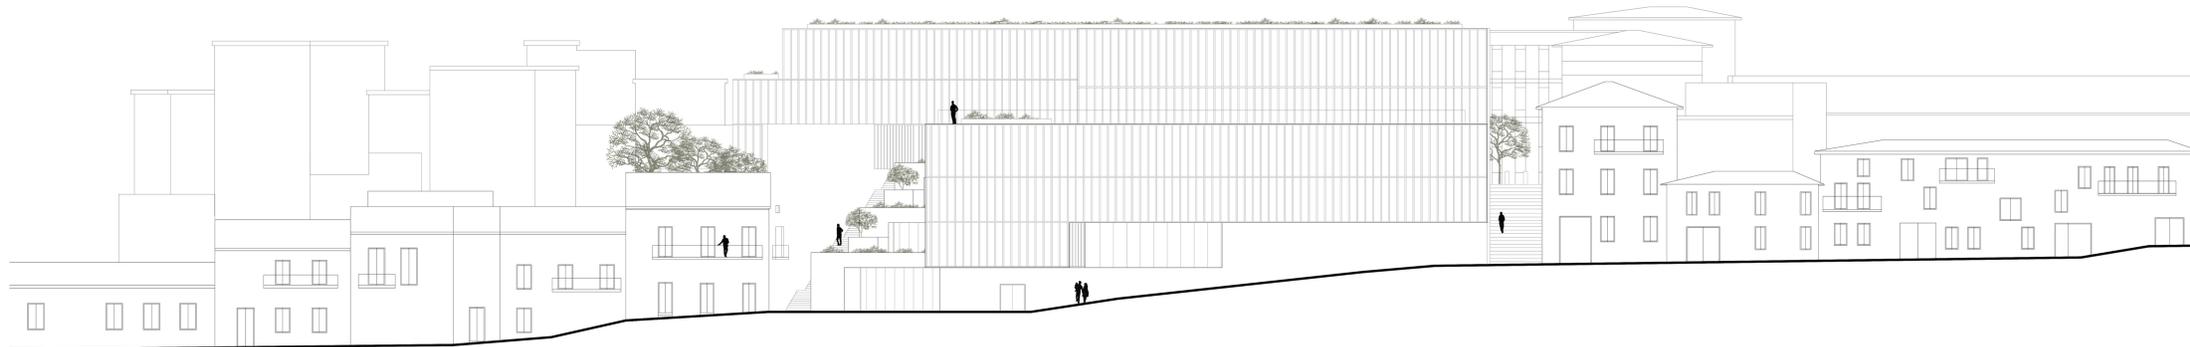


profilo prospettico - via P.S. Mancini

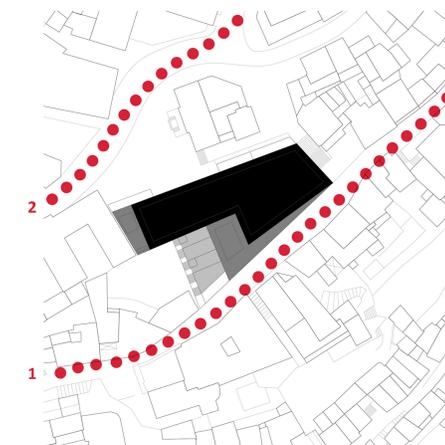

profilo prospettico - via D'Affitto

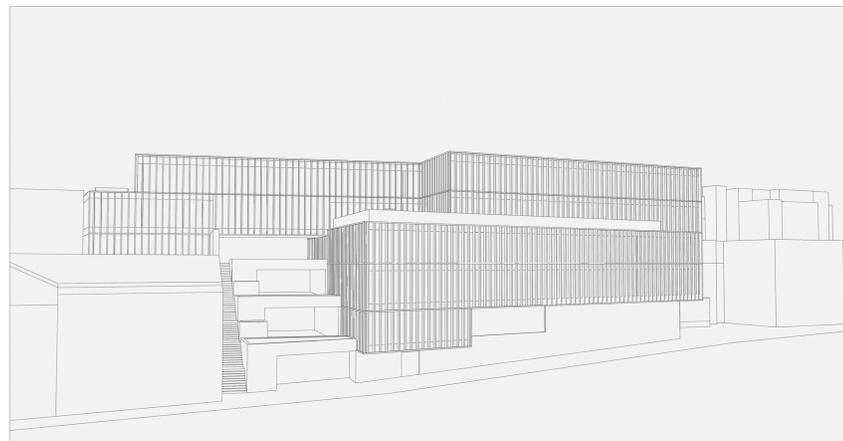

profilo altimetrico 1 - via D'Affitto\_ scala 1:200

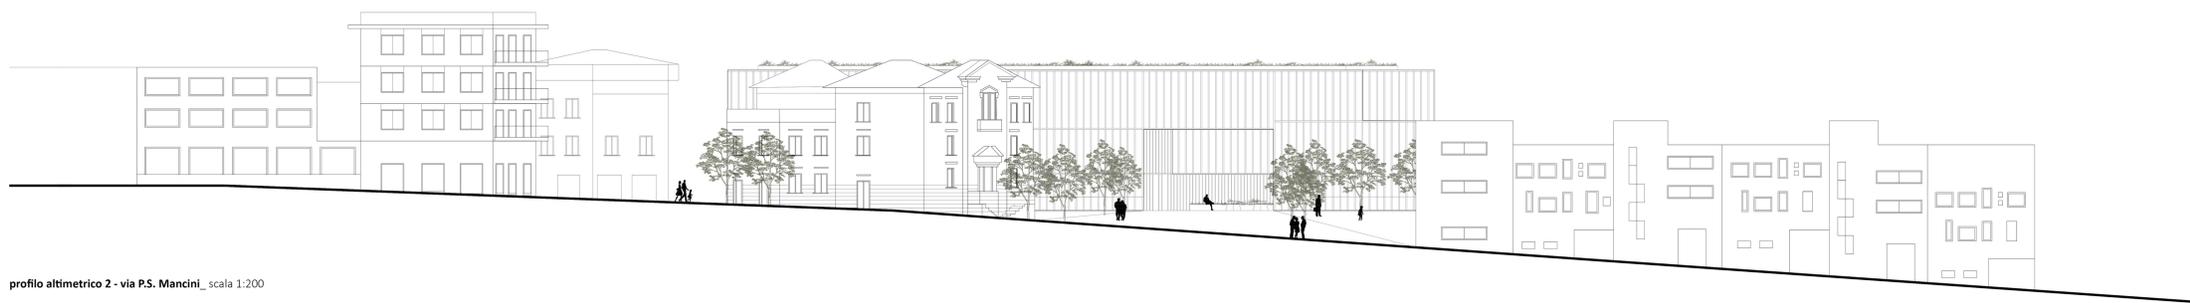

profilo altimetrico 2 - via P.S. Mancini\_ scala 1:200