CONCORSO INTERNAZIONALE DI PROGETTAZIONE
PER LA REALIZZAZIONE DEL POLO SCOLASTICO
DI ECCELLENZA ALBERGHIERO ED AGROALIMENTARE

Tavola 3

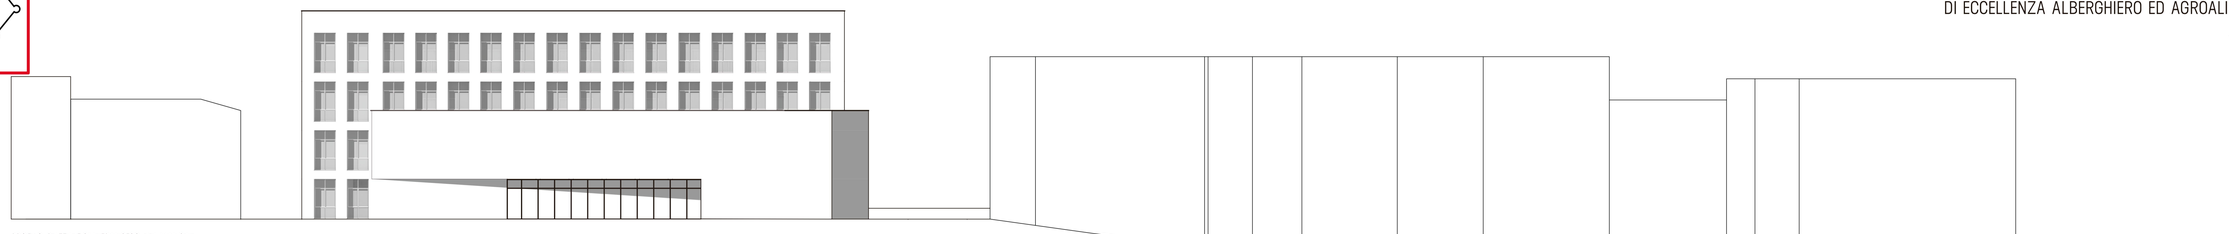

PROFILO PIAZZALE SAN FRANCESO- VIA MANCINI

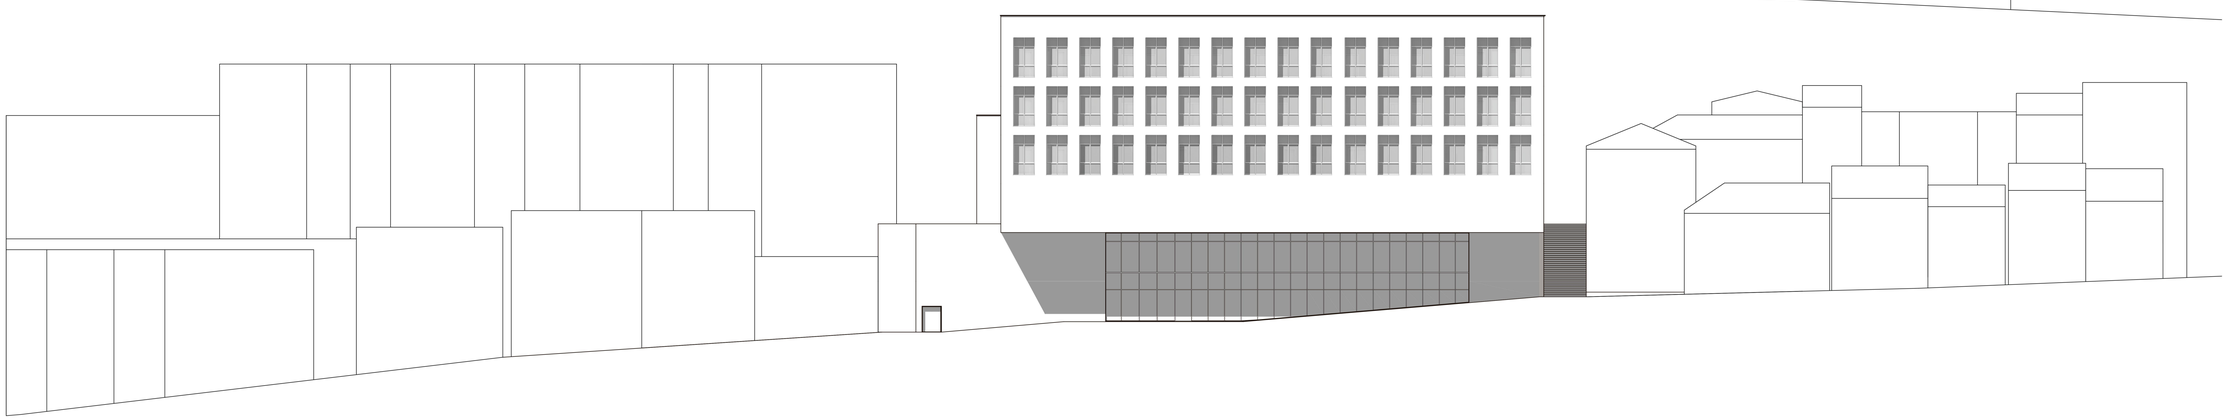

PROFILO VIA D'AFFLITTO

PROFILI ALTIMETRICI
SCALA 1: 200

0 1 5 10 20