

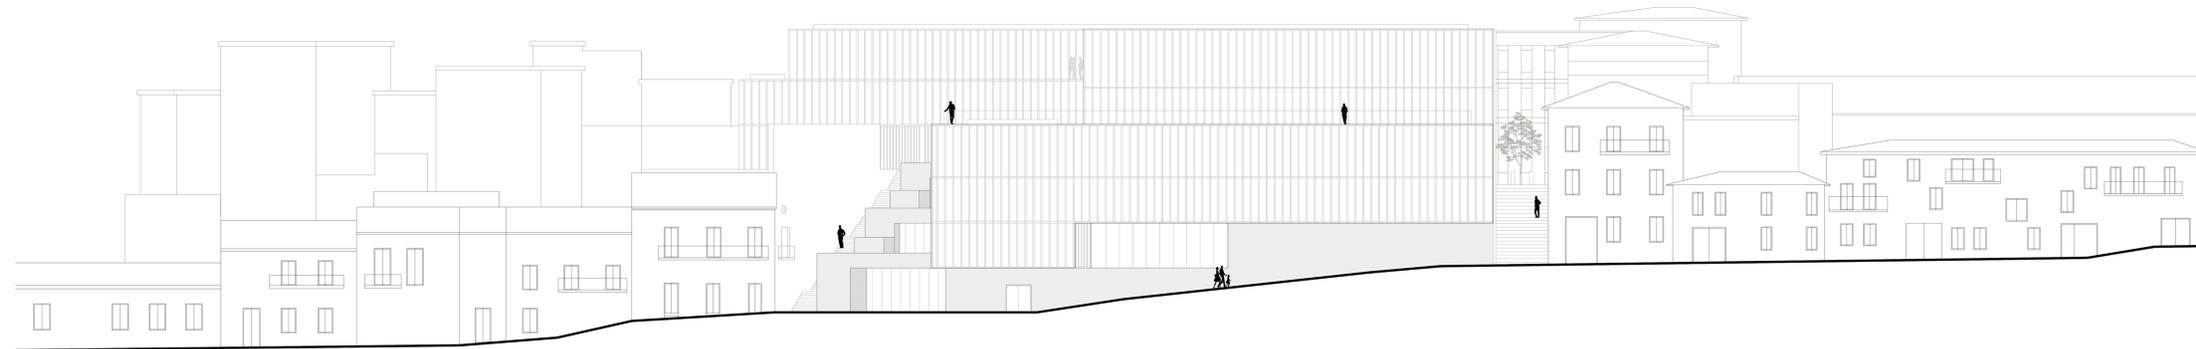


prospetto 1 - nord-est_ scala 1:200

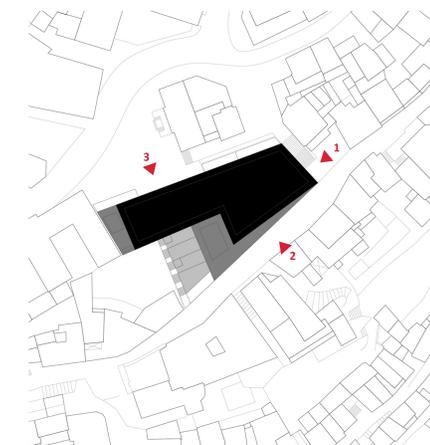

prospetto 2 - sud-est_ scala 1:200

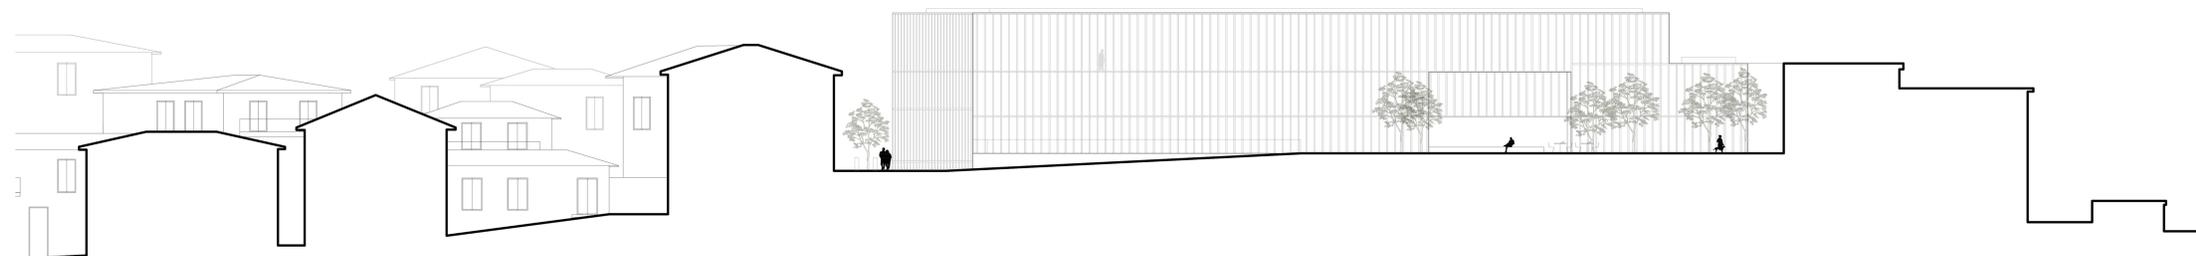

prospetto 3 - nord-ovest_ scala 1:200