




ESPLOSO ASSONOMETRICO

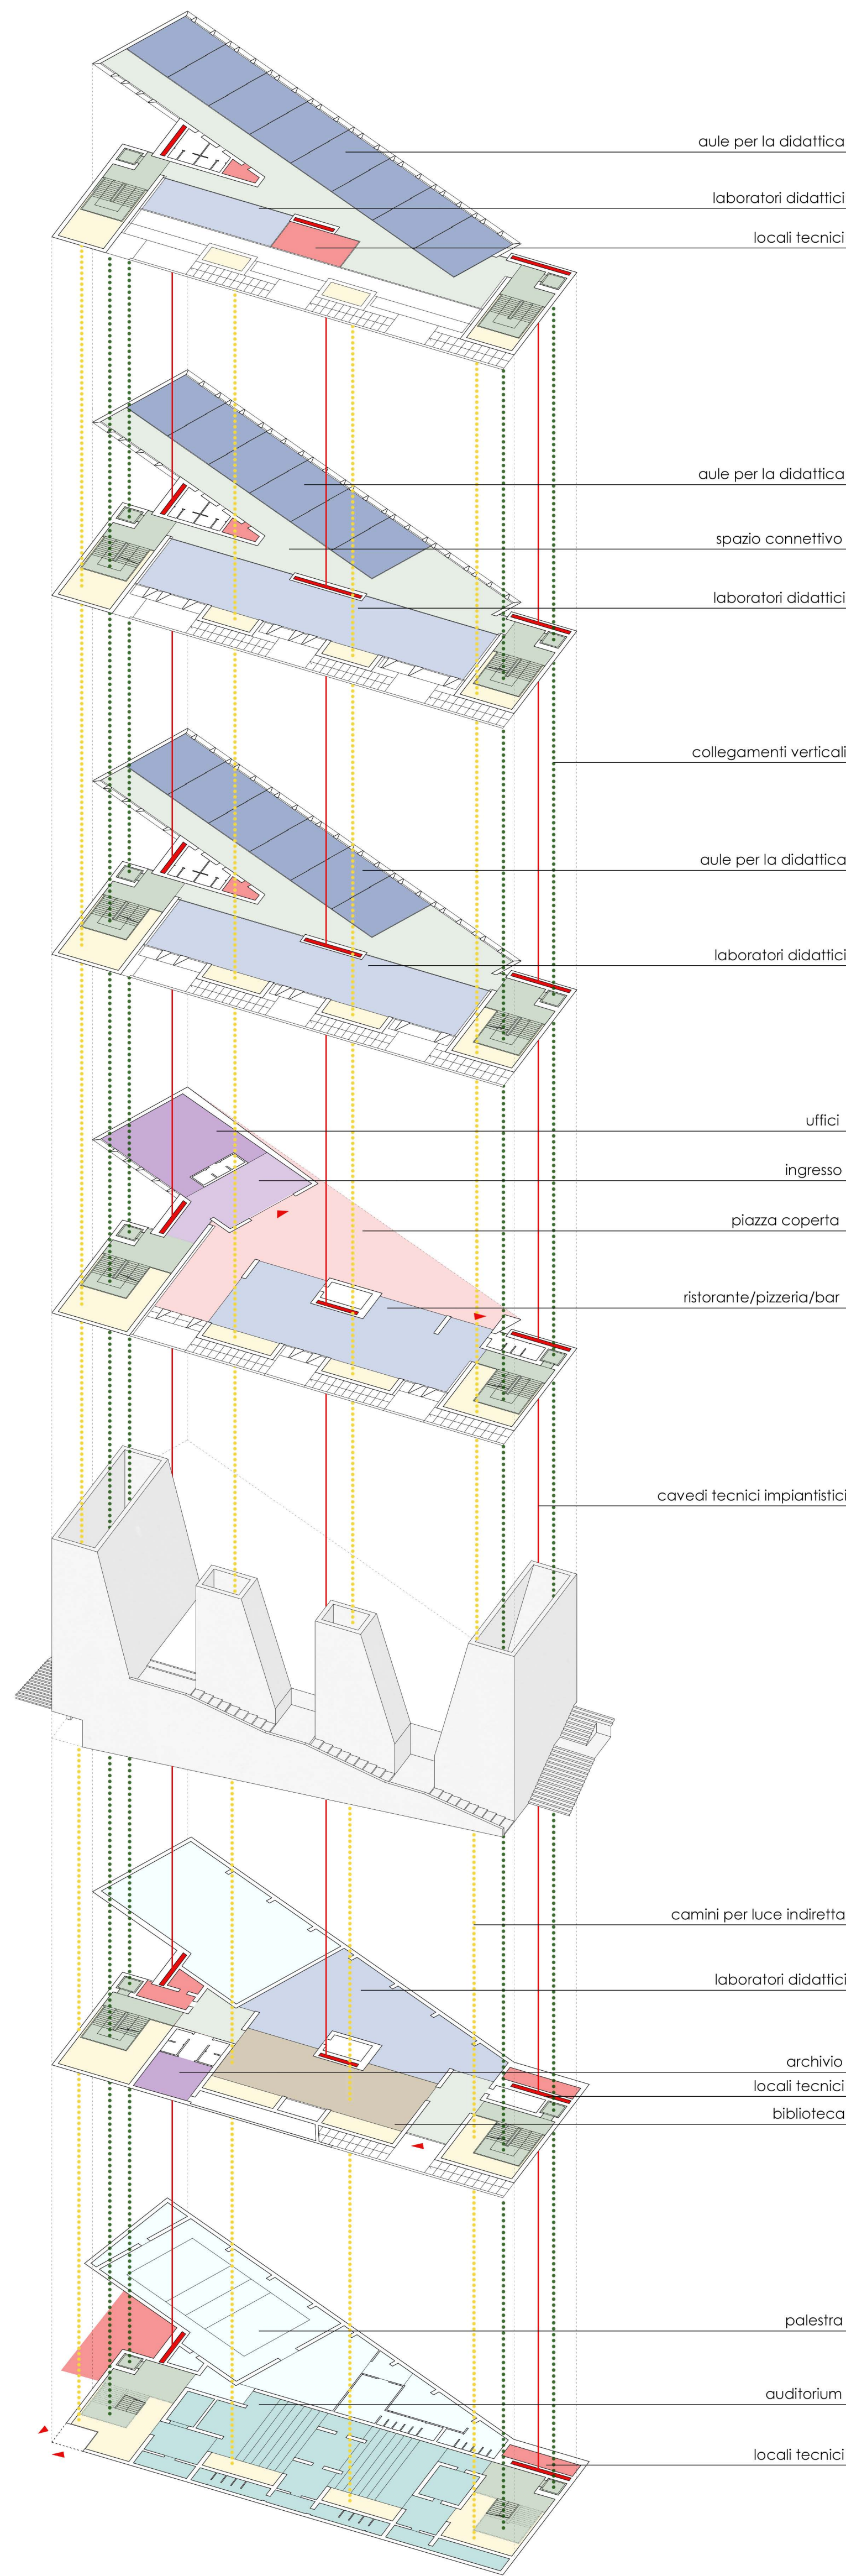

STRALCIO TIPOLOGICO-COSTRUTTIVO

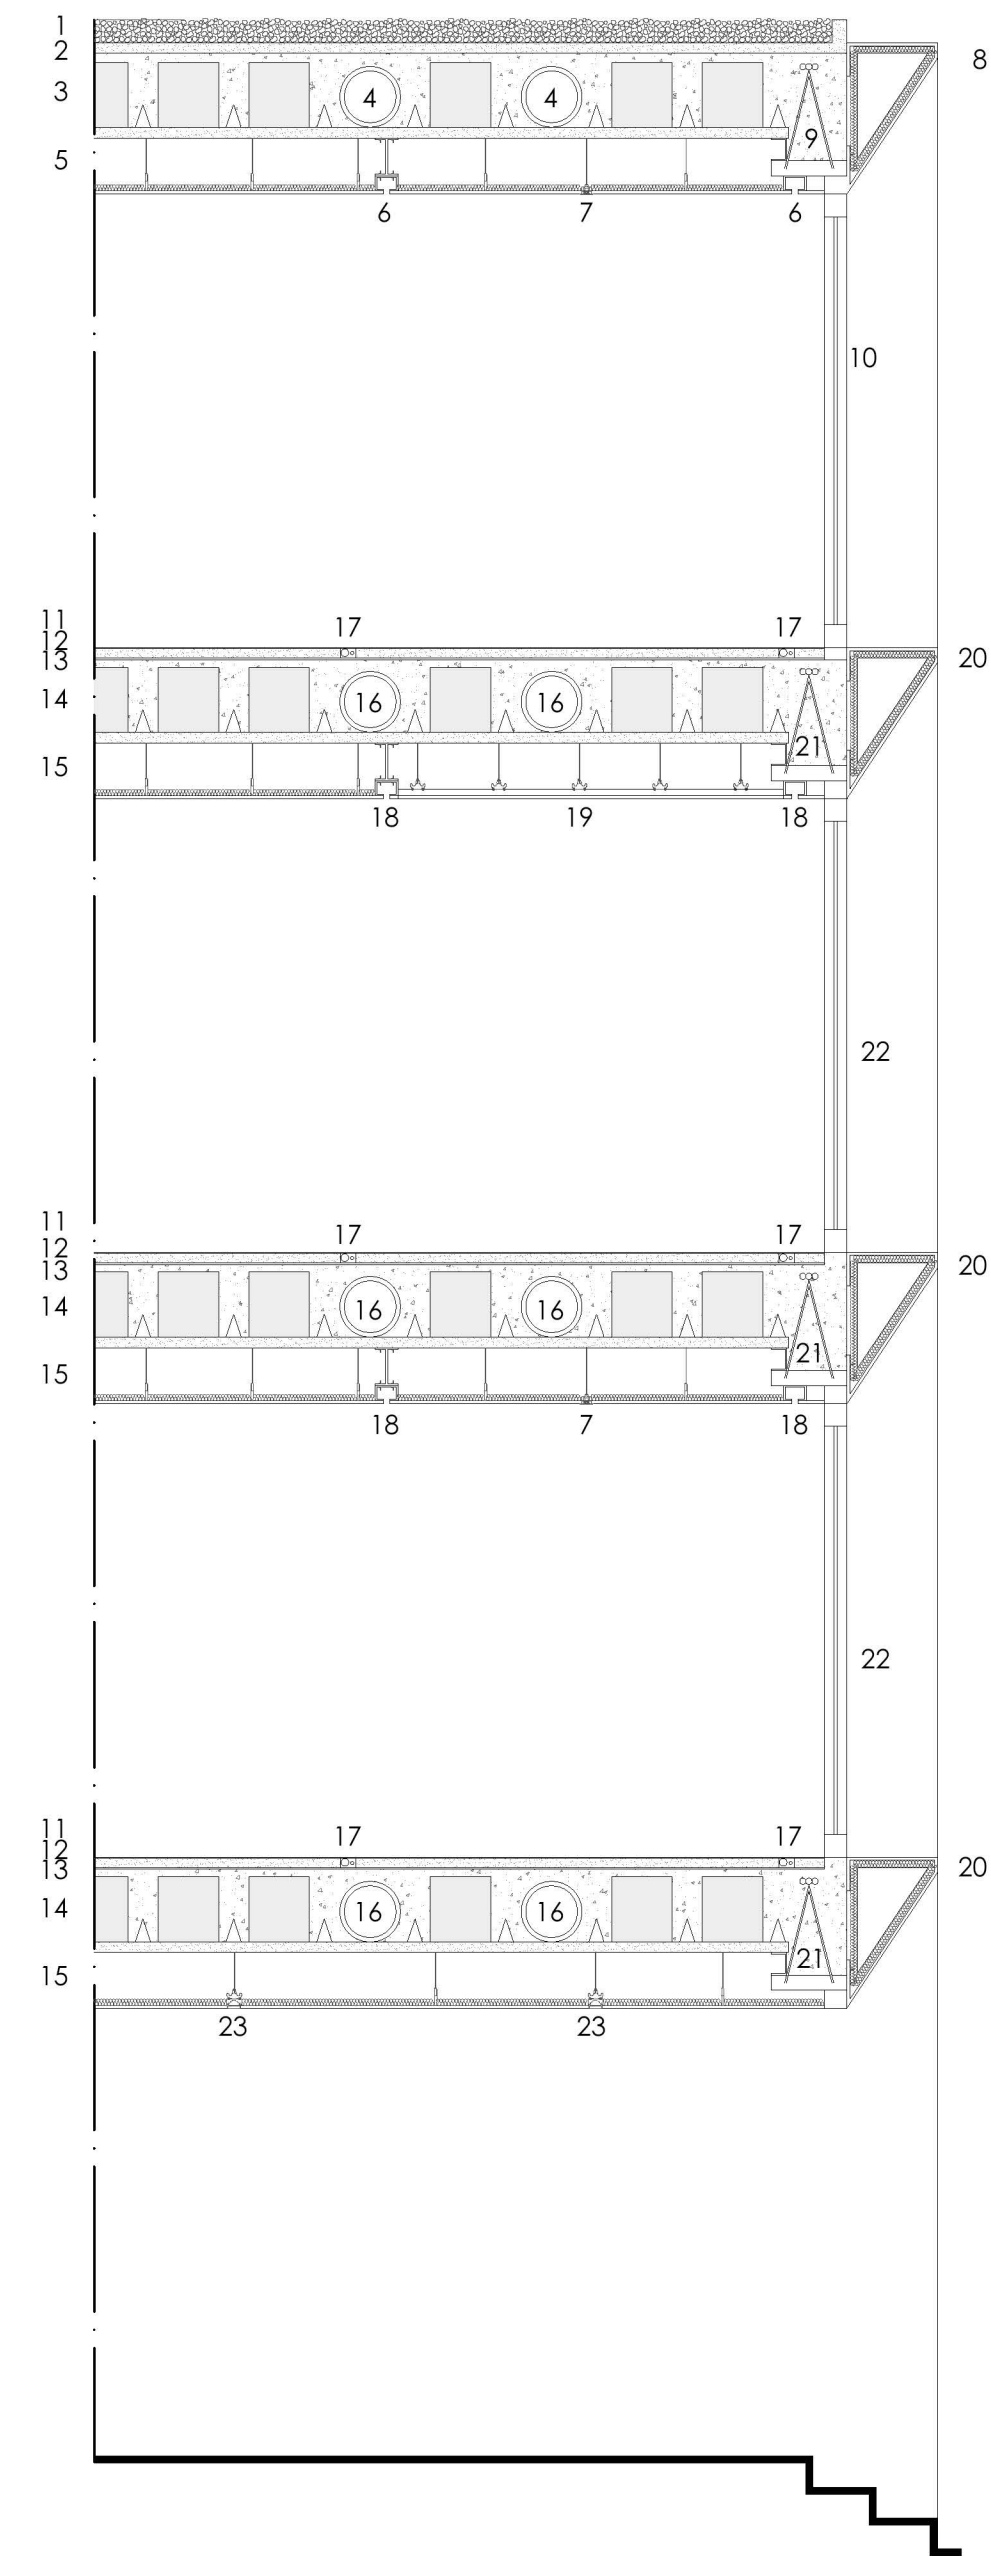


- 1_massetto in calcestruzzo alleggerito
- 2_guaina impermeabilizzante
- 3_solai a predalles e getto di c.a.
- 4_sistema di aerazione/riscaldamento/raffrescamento
- 5_controsoffitto isolato
- 6_guida per lo scorrimento dei pannelli divisori aule
- 7_splinker impianto antincendio
- 8_carter sagomato isolato
- 9_struttura mista in acciaio e calcestruzzo armato
- 10_infissi esterni
- 11_inoleum su colla
- 12_massetto impiantistico in calcestruzzo alleggerito
- 13_materassino anticalpestio
- 14_solai a predalles e getto di c.a.
- 15_controsoffitto isolato
- 16_sistema di aerazione/riscaldamento/raffrescamento
- 17impianto elettrico
- 18_guida per lo scorrimento dei pannelli divisori aule
- 19_illuminazione a led
- 20_carter sagomato isolato
- 21_struttura mista in acciaio e calcestruzzo armato
- 22_infissi esterni
- 23_illuminazione a led
- 24_cavedio tecnico impiantistico
- 25_struttura verticale in c.a.
- 26_masselli di porfido posati a coda di pavone
- 27_cordolo in pietra

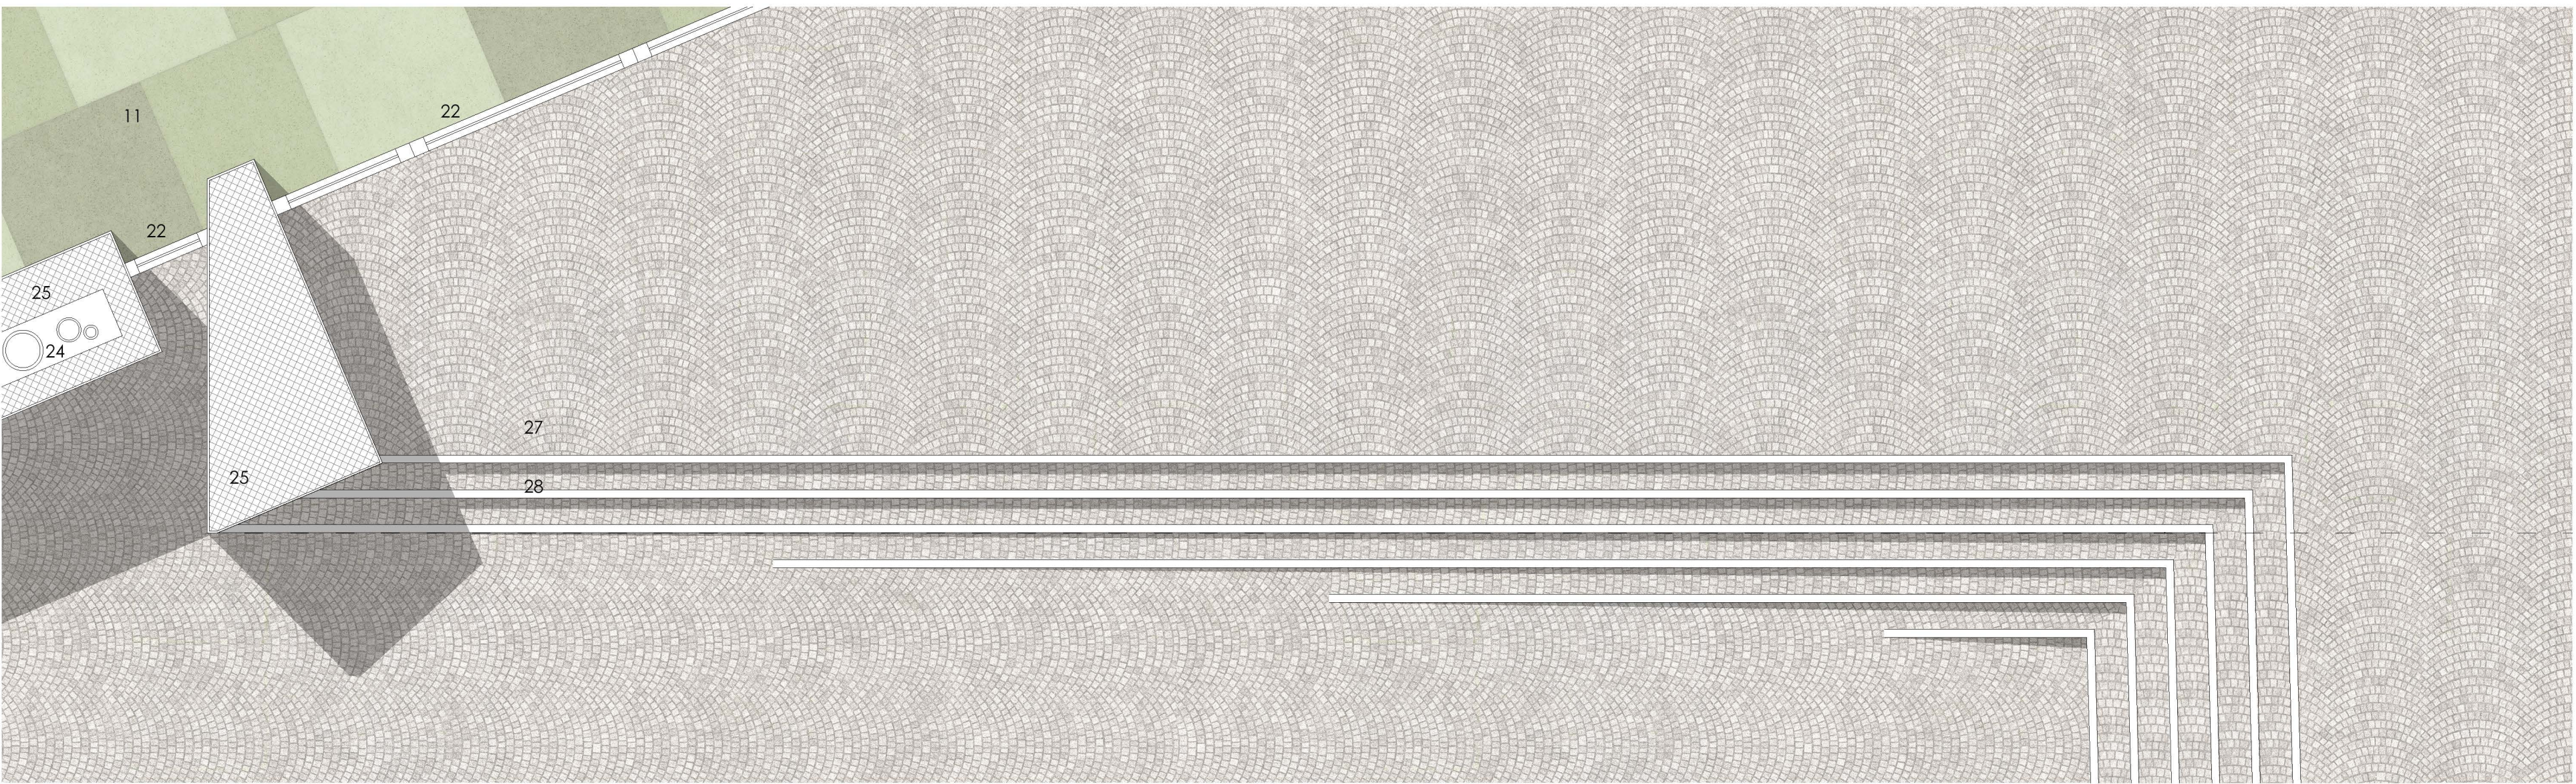


STUDIO SULLA FLESSIBILITA' DELLE AULE PER L'ATTIVITA' DIDATTICA

Ogni aula è dimensionata secondo il DM 18/12/1975 e distribuita lungo il fronte nord sui tre livelli superiori. Il blocco delle aule è improntato ad una grande flessibilità: l'impiego di pareti divisorie, mobili lungo l'asse est-ovest e scorrevoli lungo quello nord-sud, permette di riconfigurare gli spazi e le metrature delle aule in base alle mutevoli esigenze della didattica. Una parete vetrata, serigrafata per schermare la vista diretta del corridoio, serve a delimitare il blocco aule all'interno dello spazio connettivo aperto sui laboratori.

lezione frontale | **classe singola**

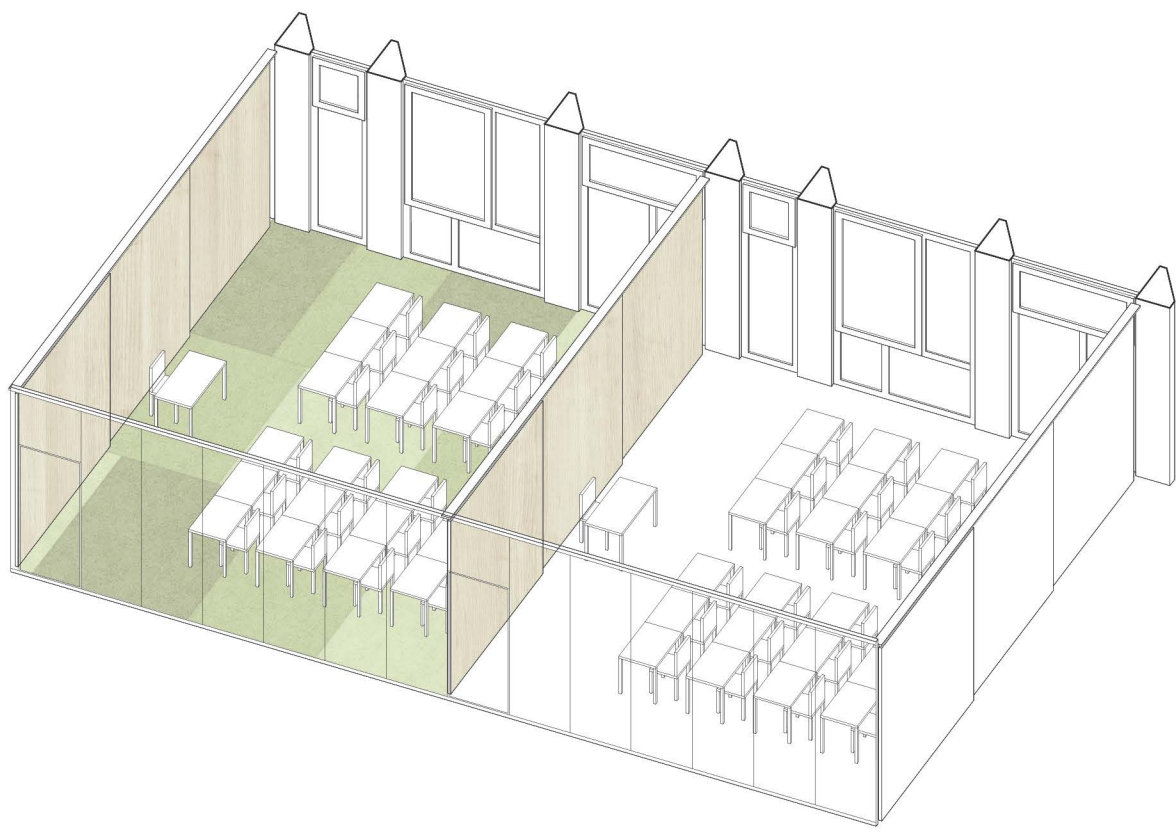

lavoro di gruppo | **classi unite**

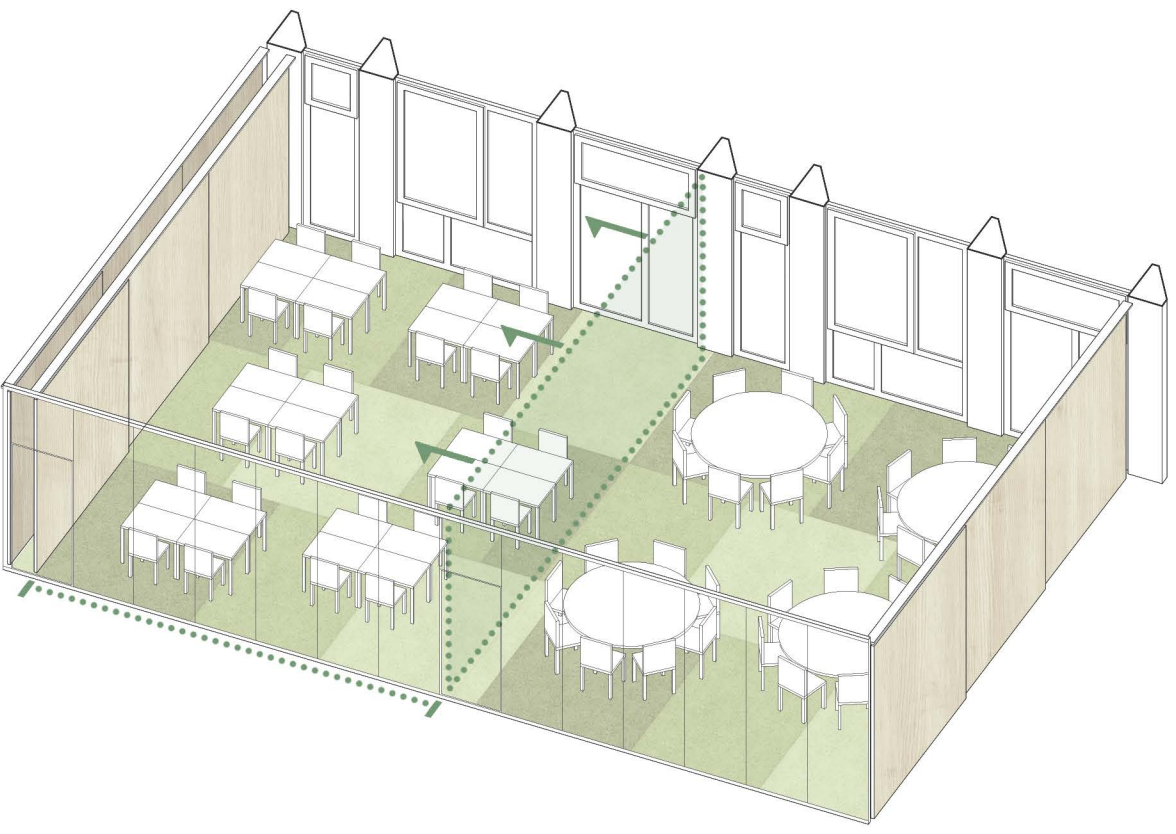

lavoro di gruppo differenziato | **classi comunicanti**

