




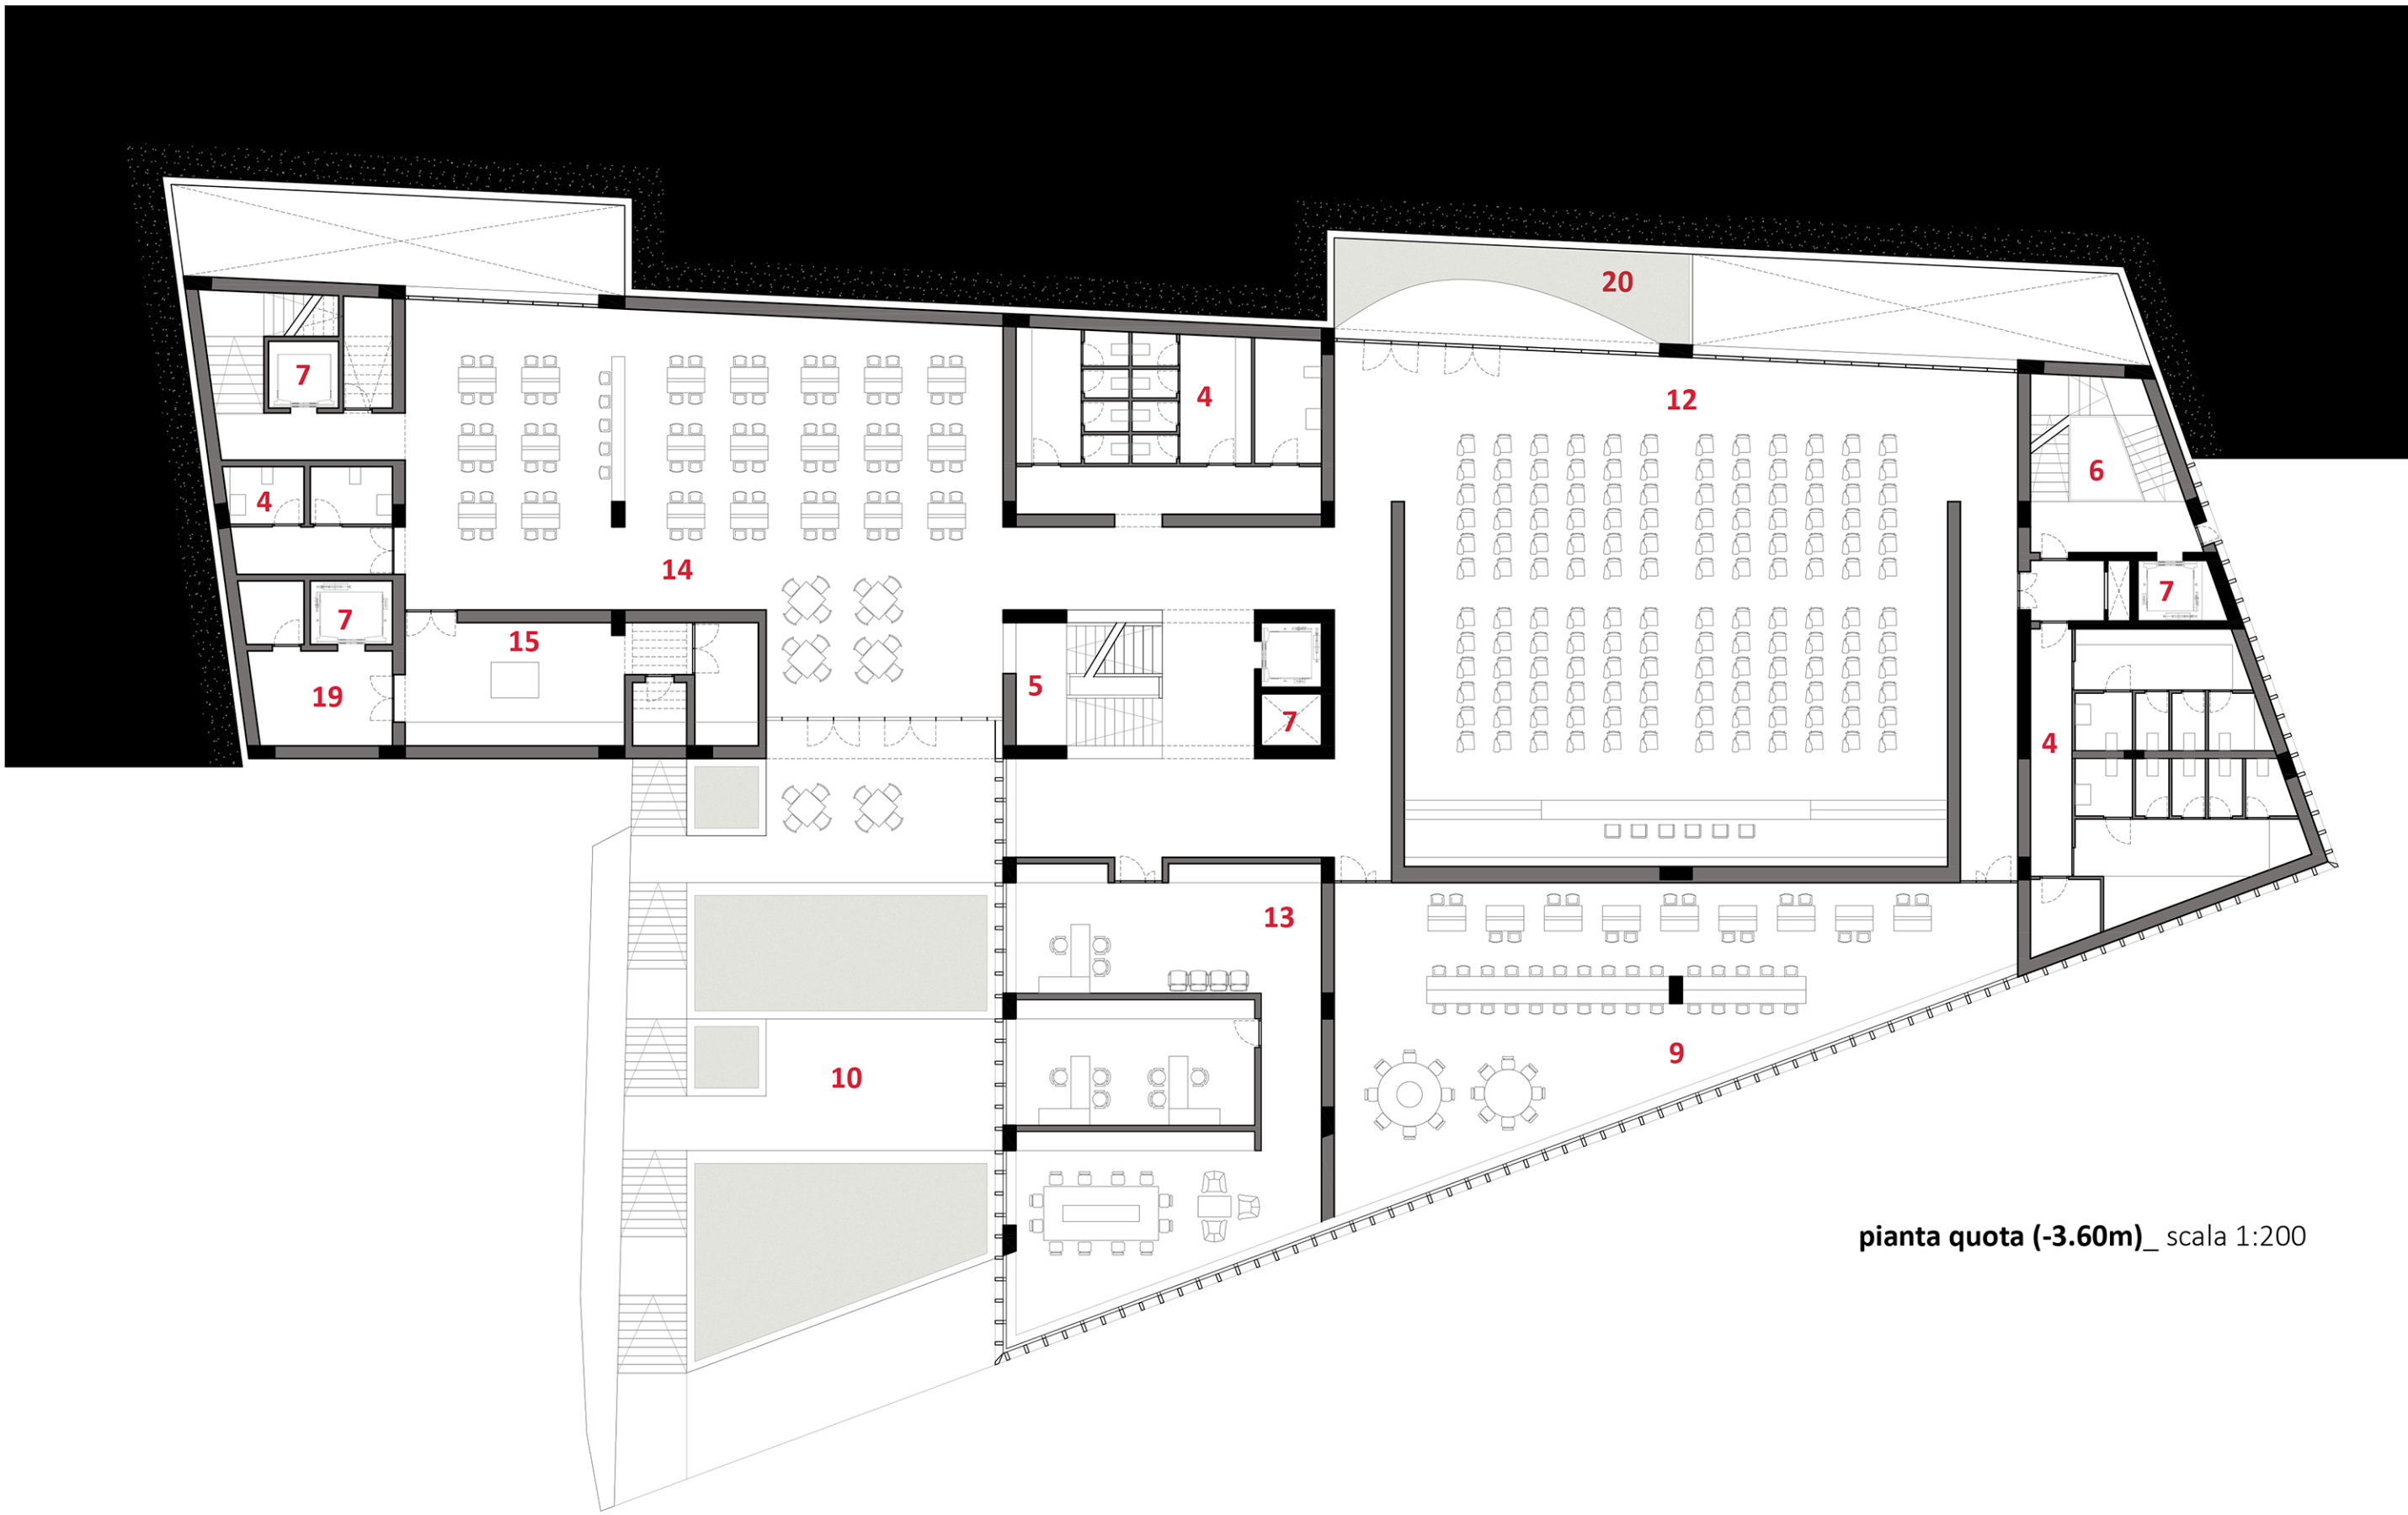


pianta quota (-3.60m)_ scala 1:200

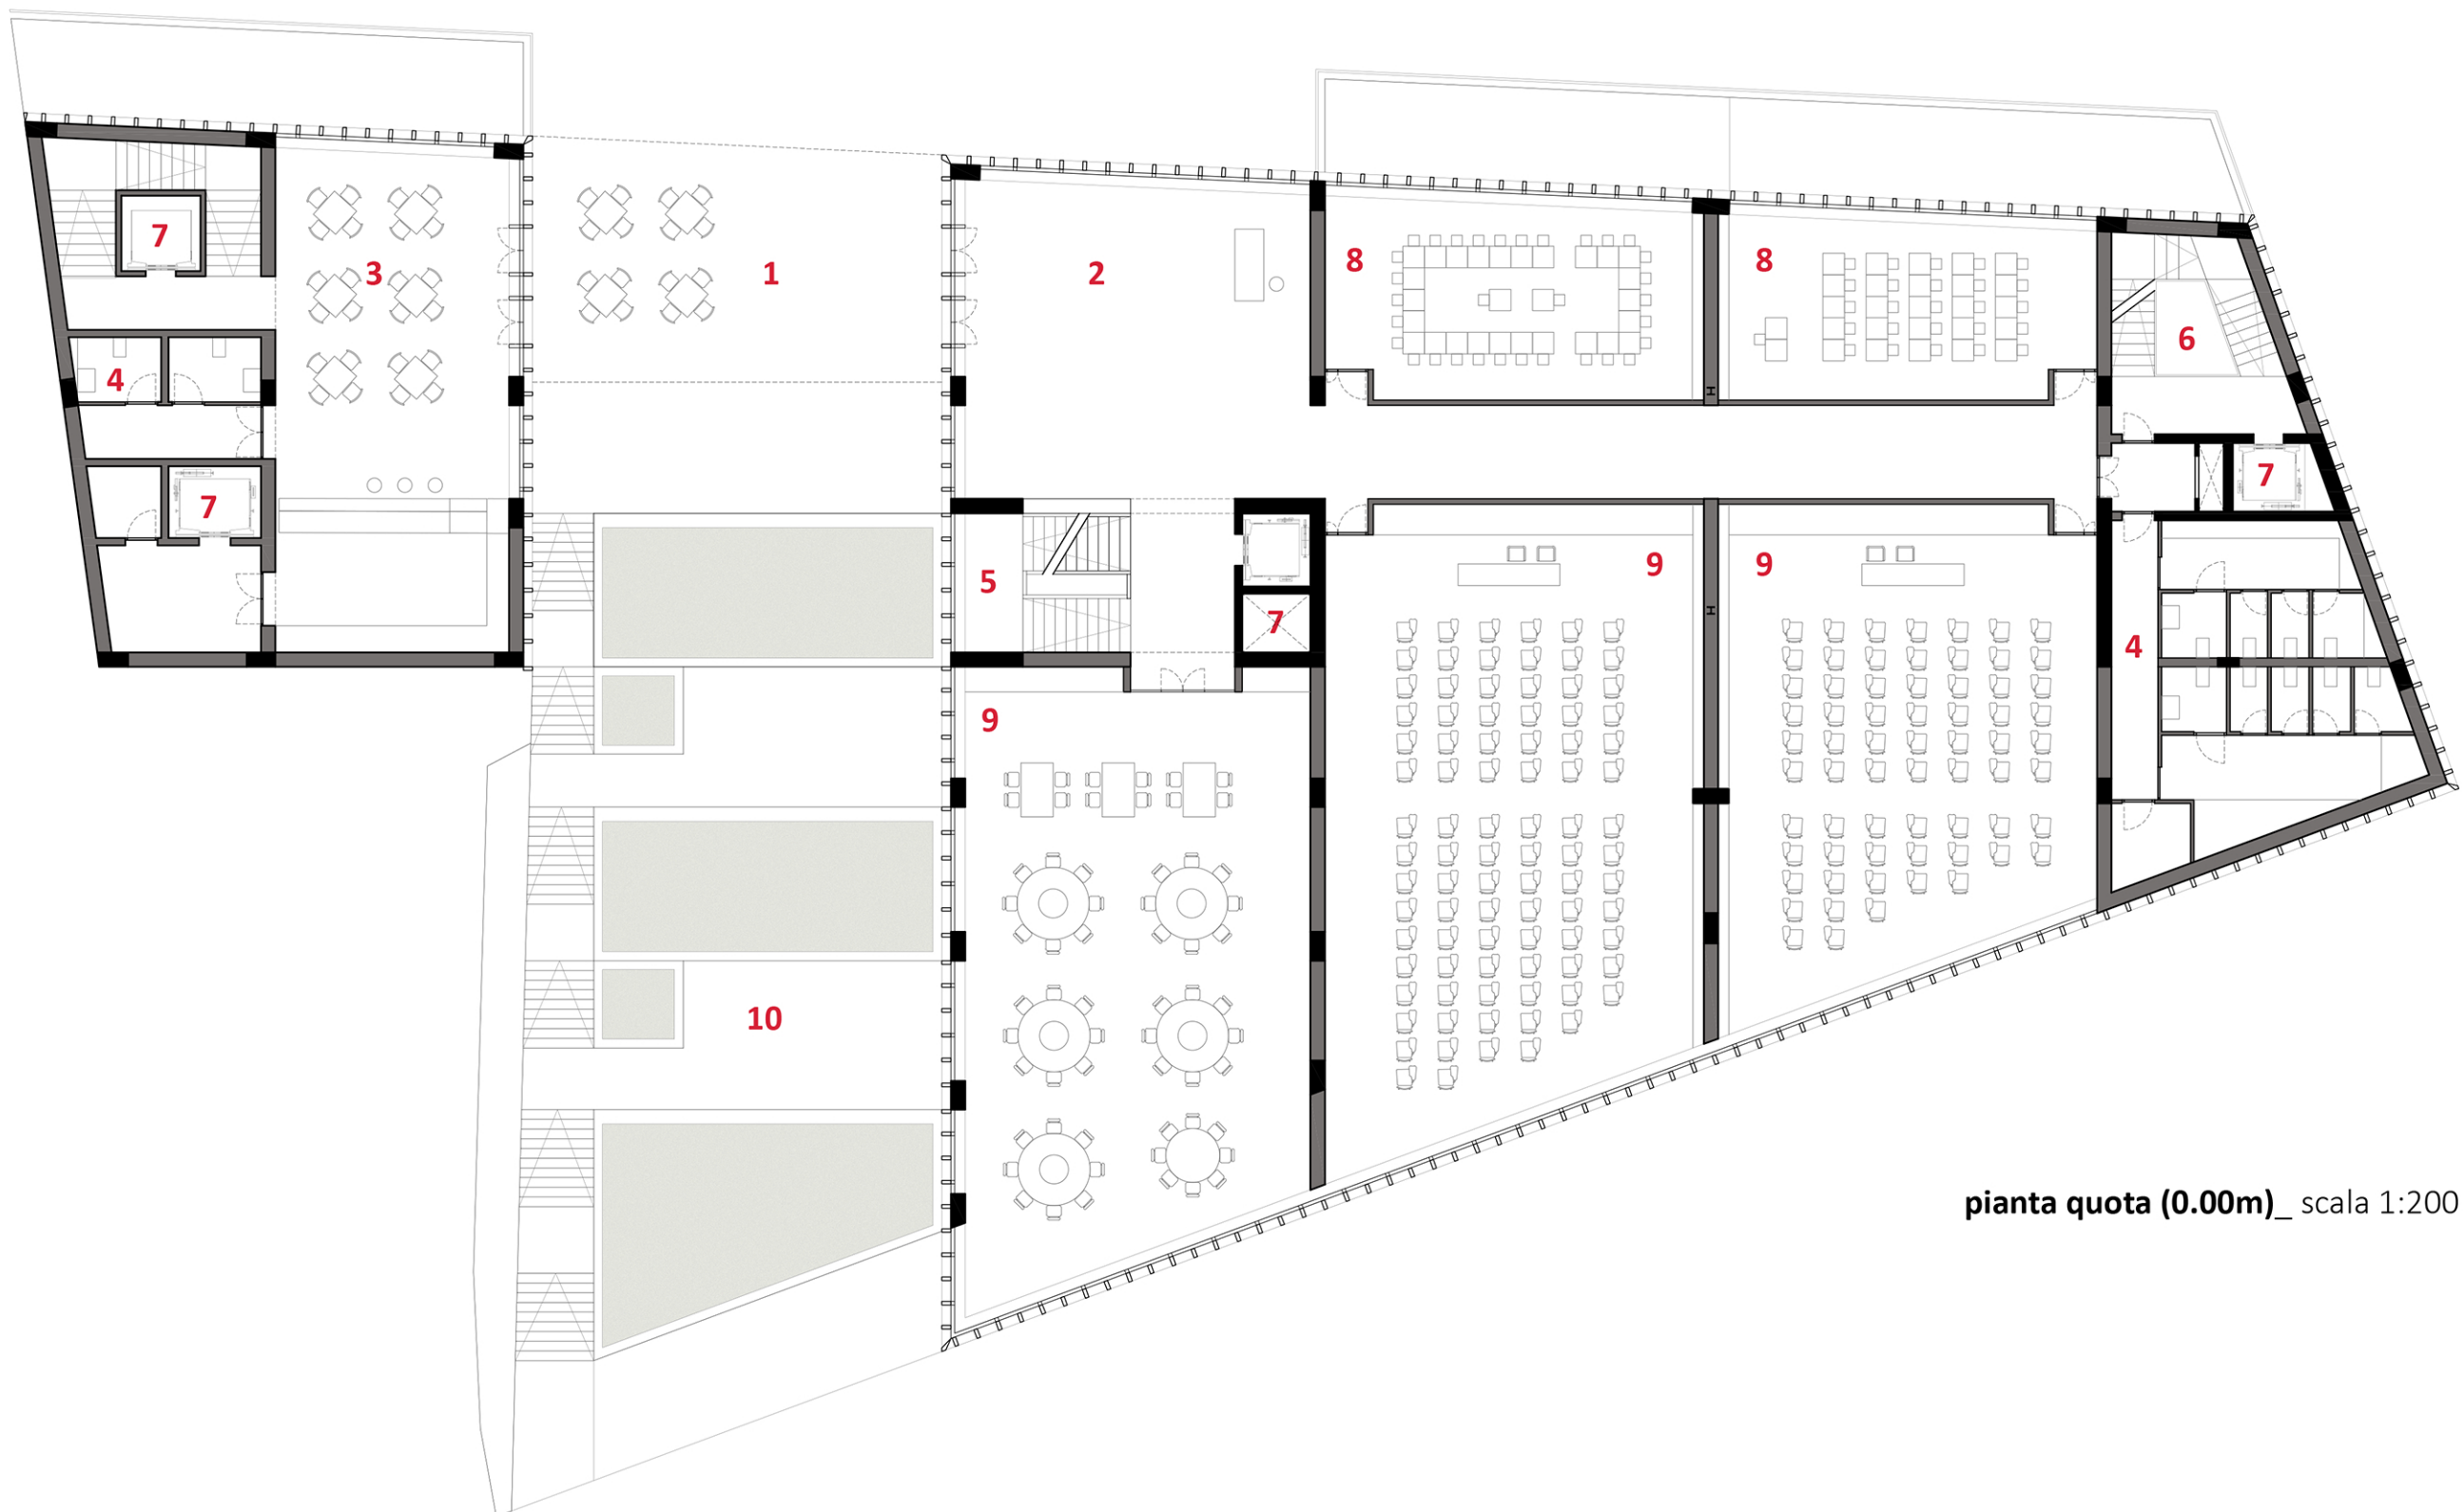


pianta quota (0.00m)_ scala 1:200

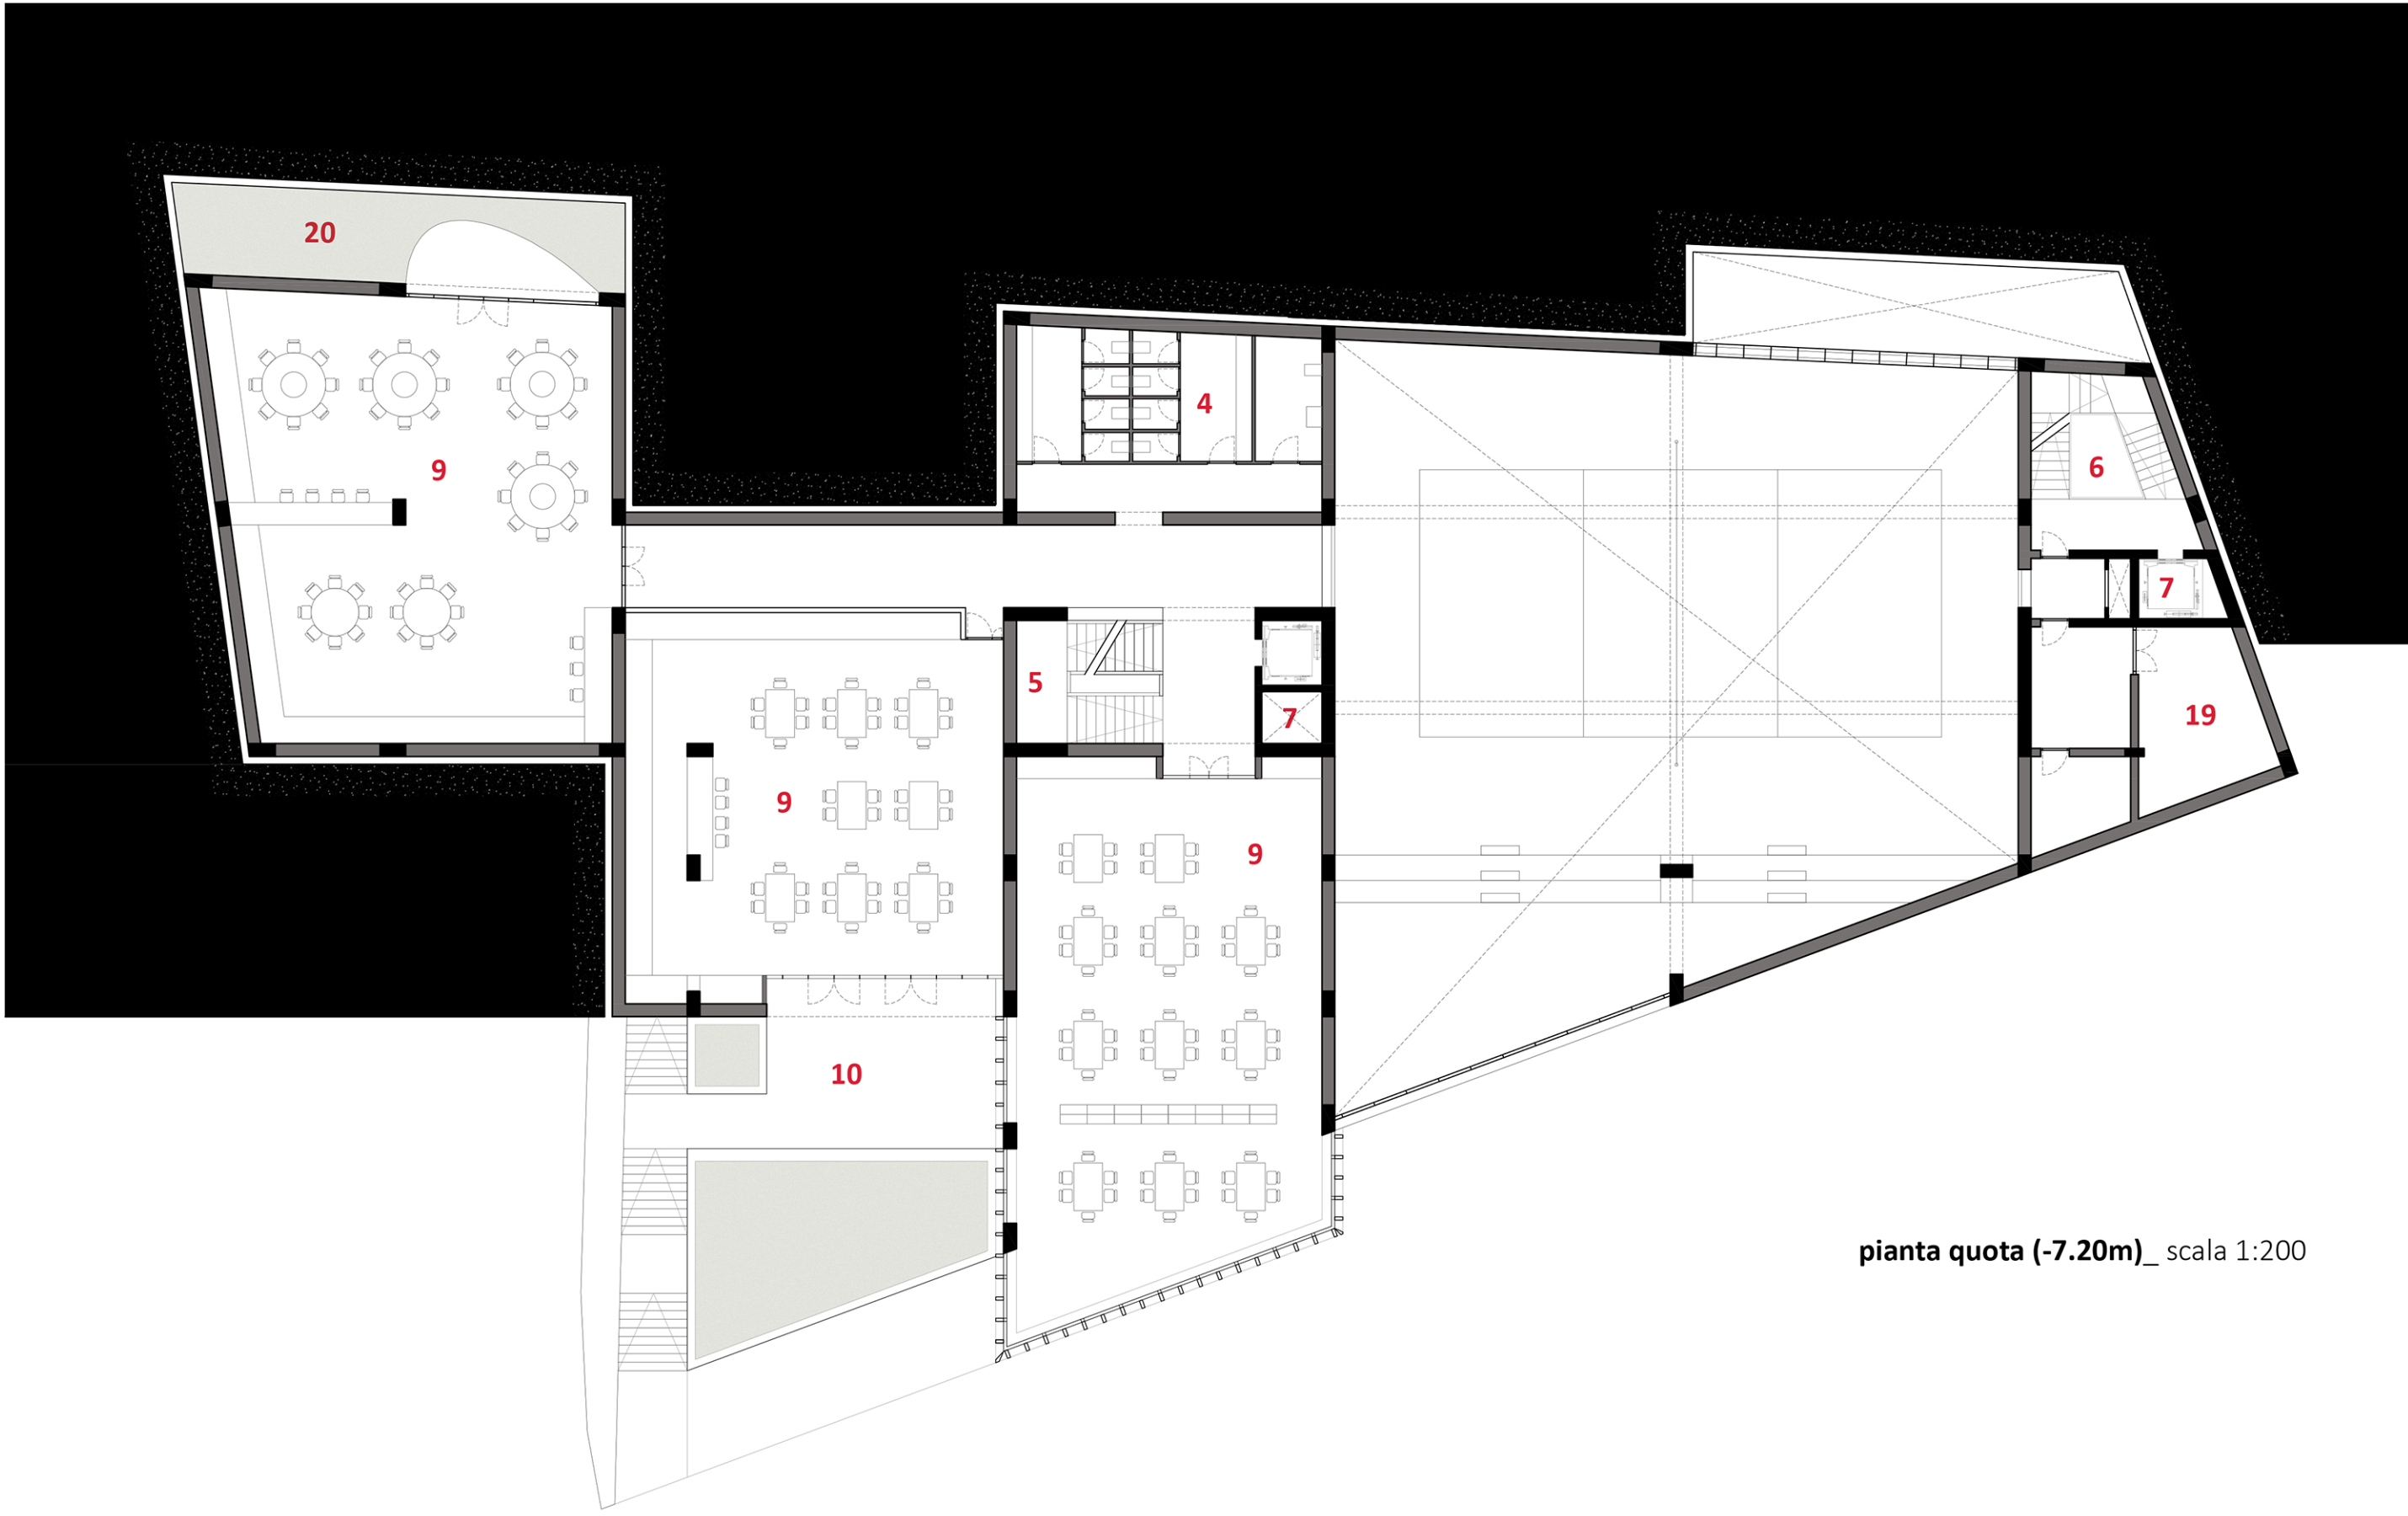


pianta quota (-7.20m)_ scala 1:200

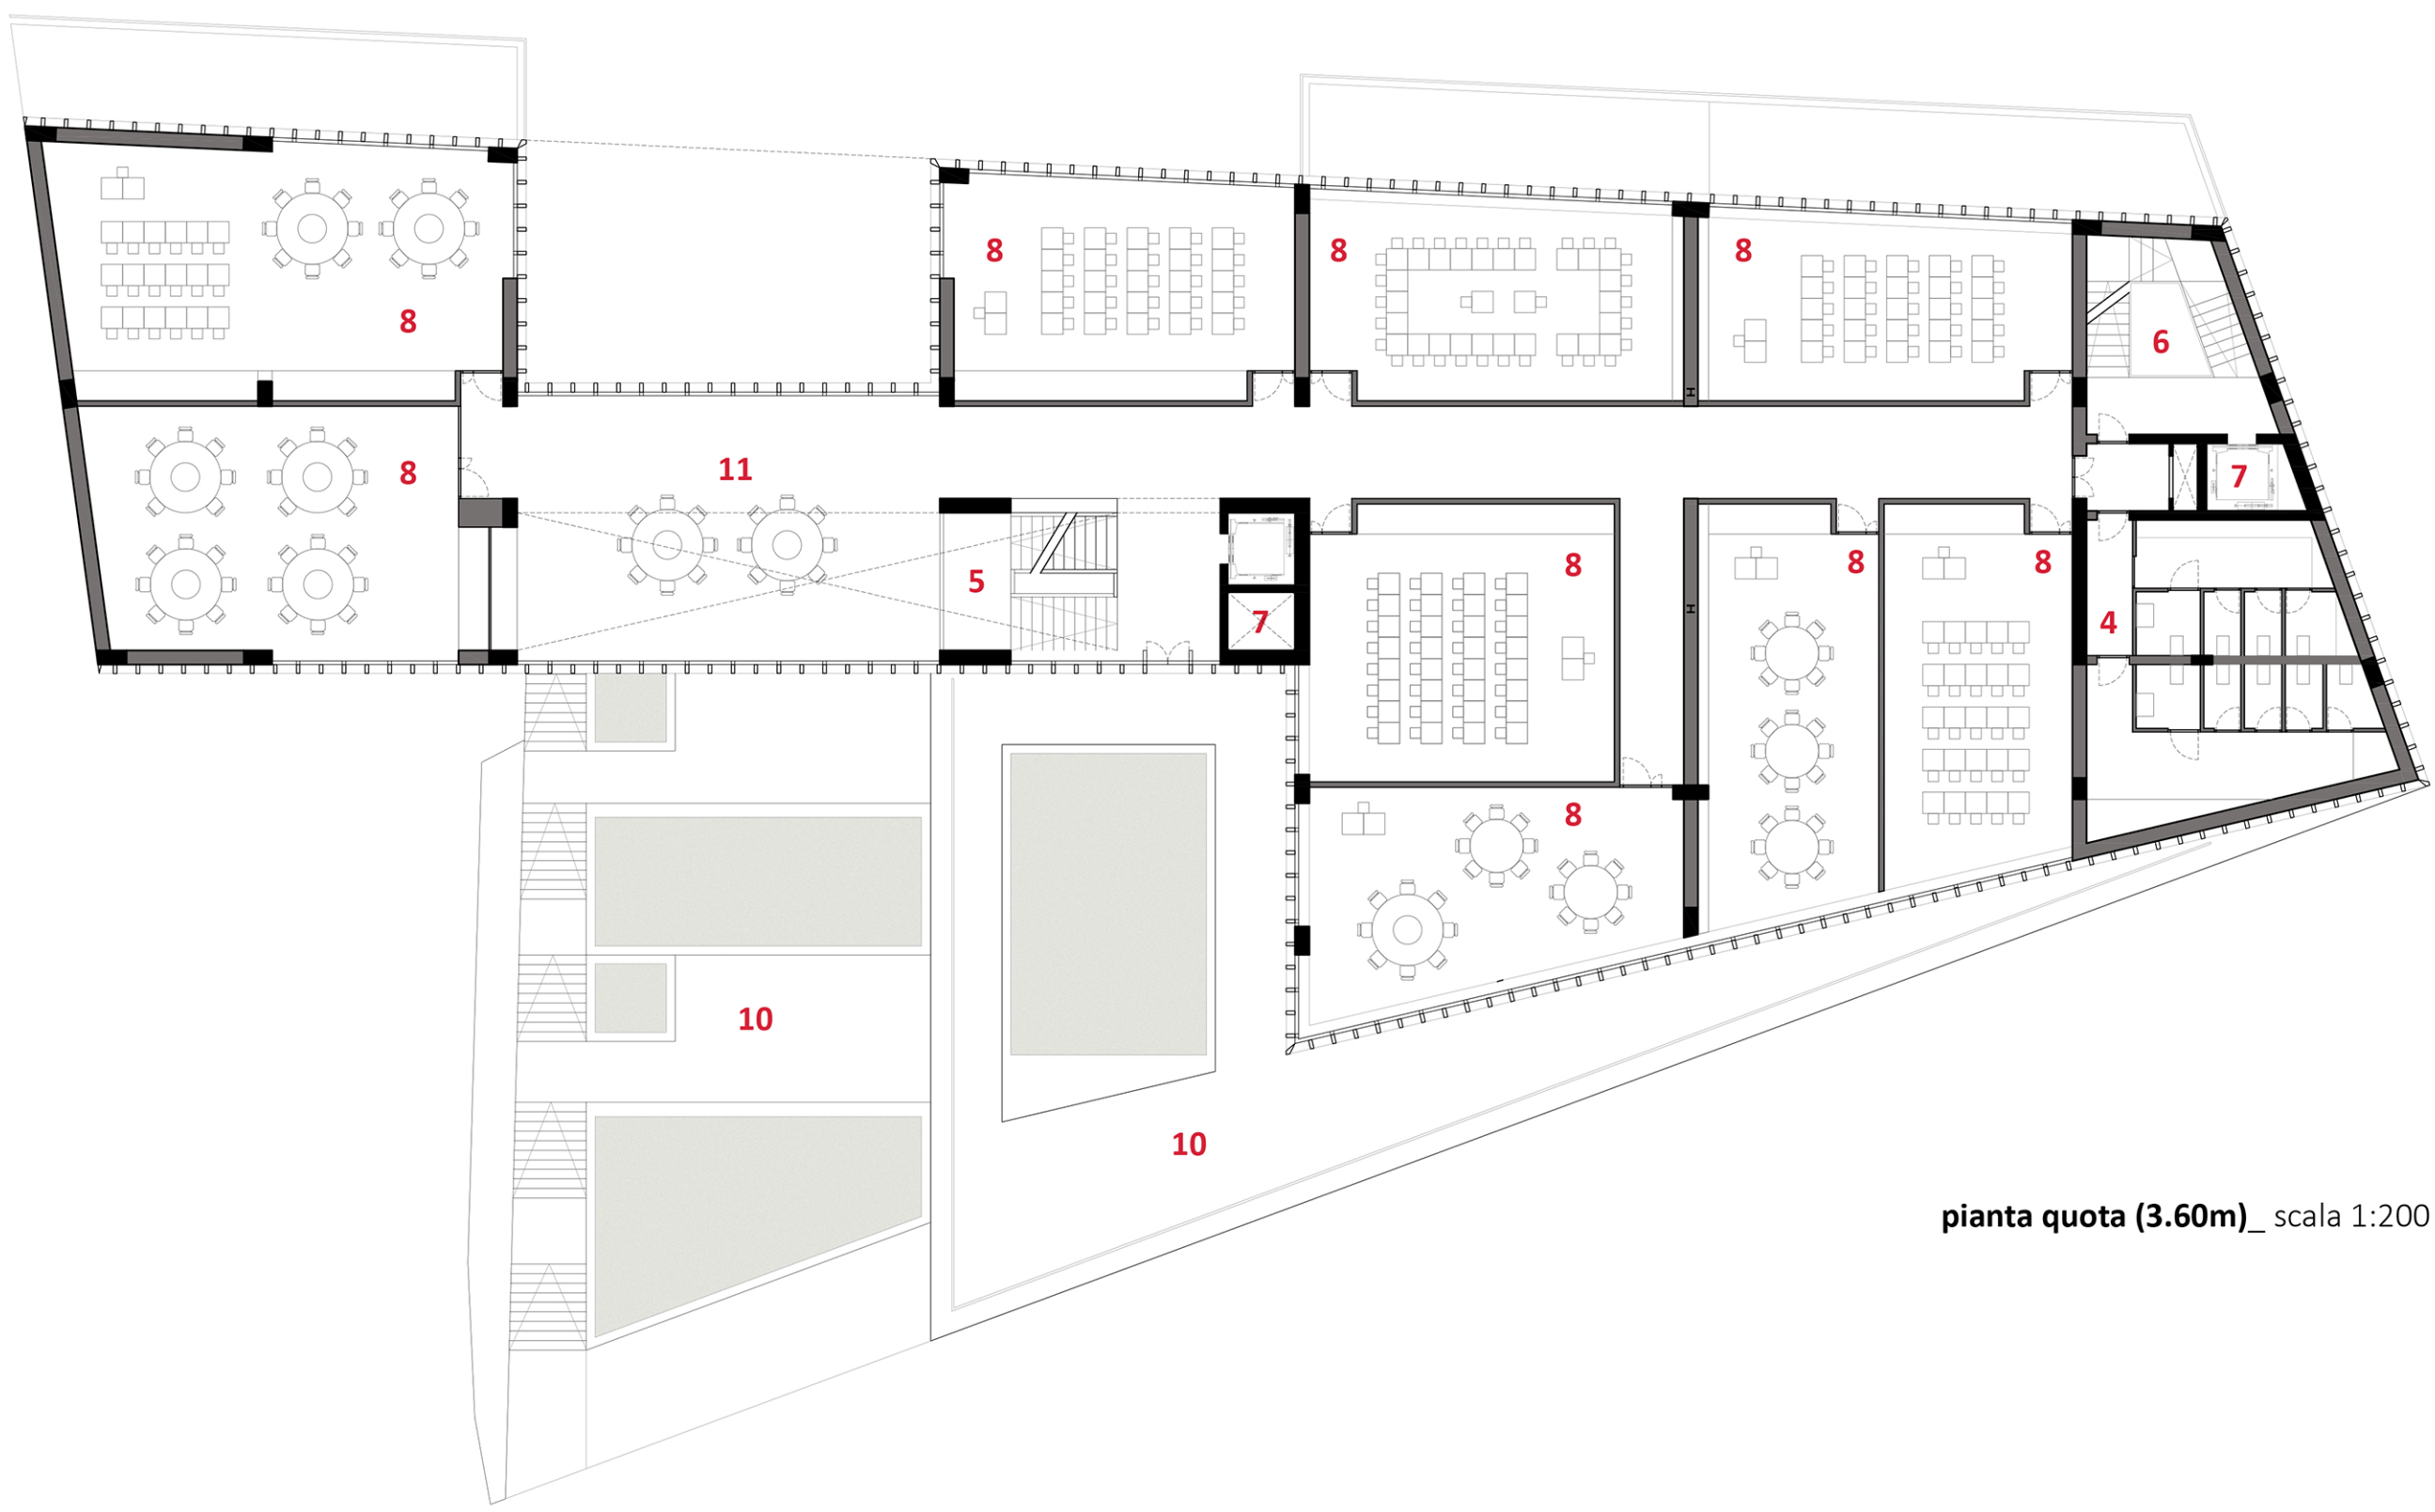

pianta quota (3.60m)_ scala 1:200

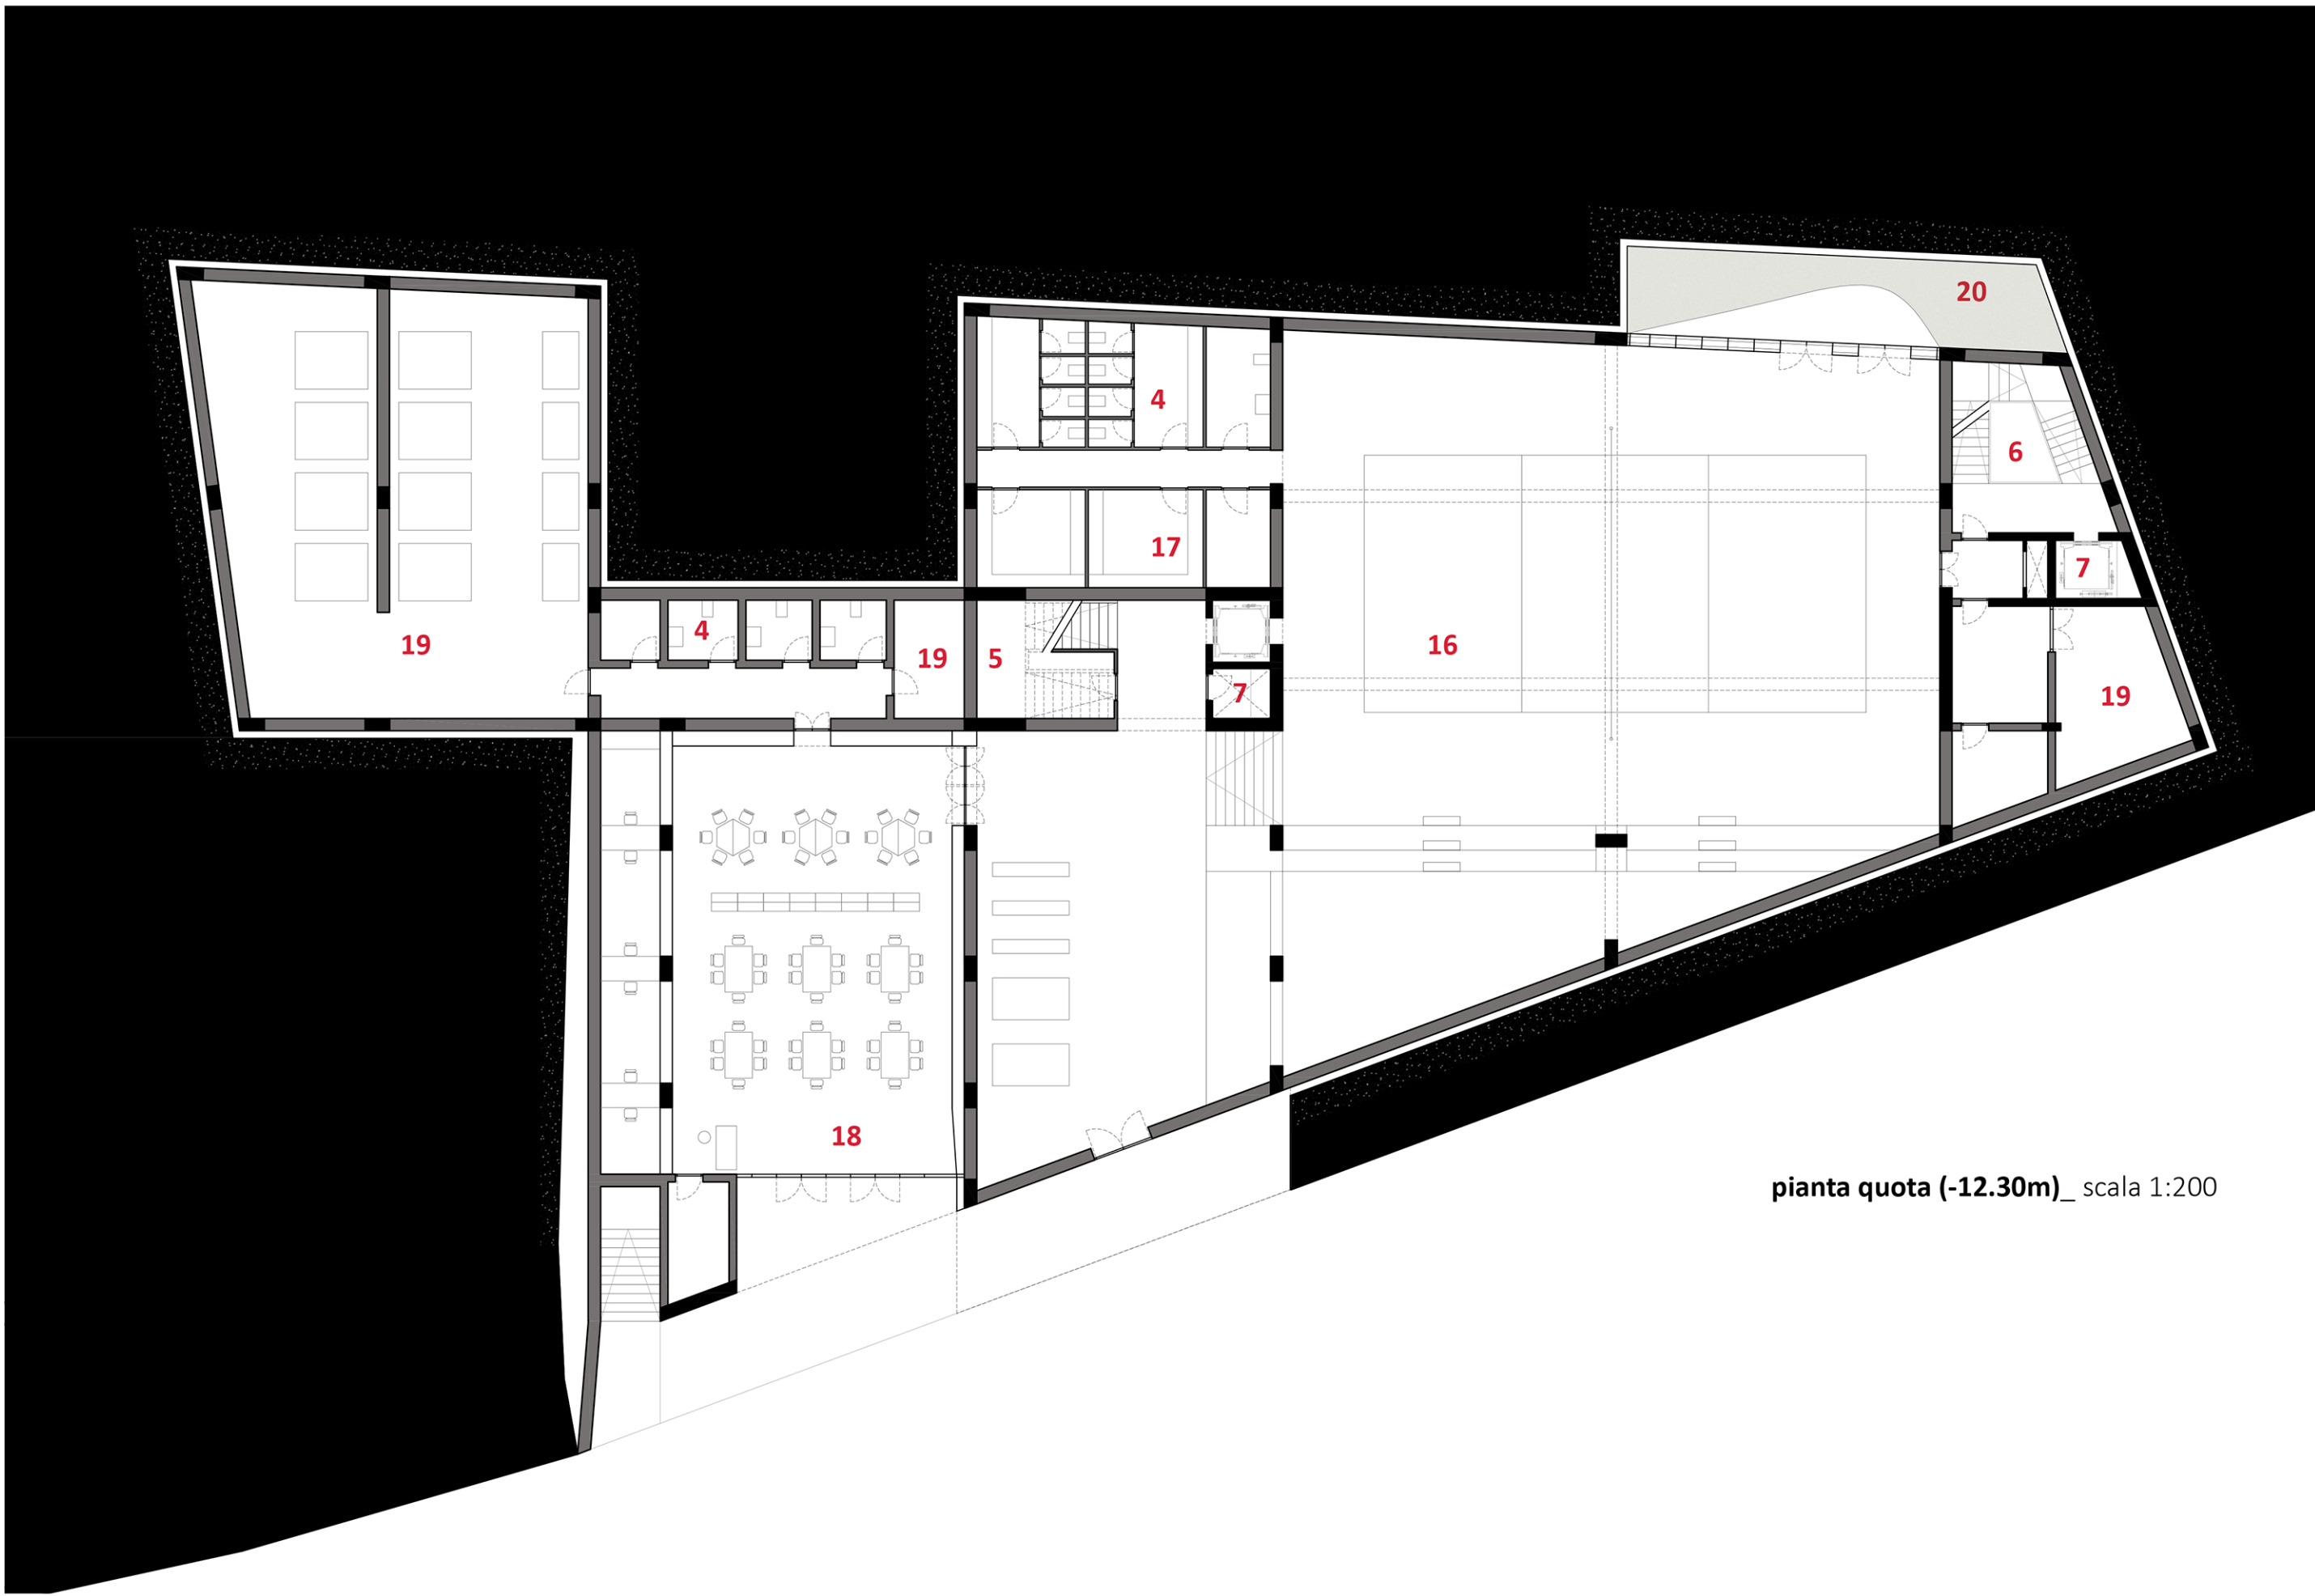

pianta quota (-12.30m)_ scala 1:200

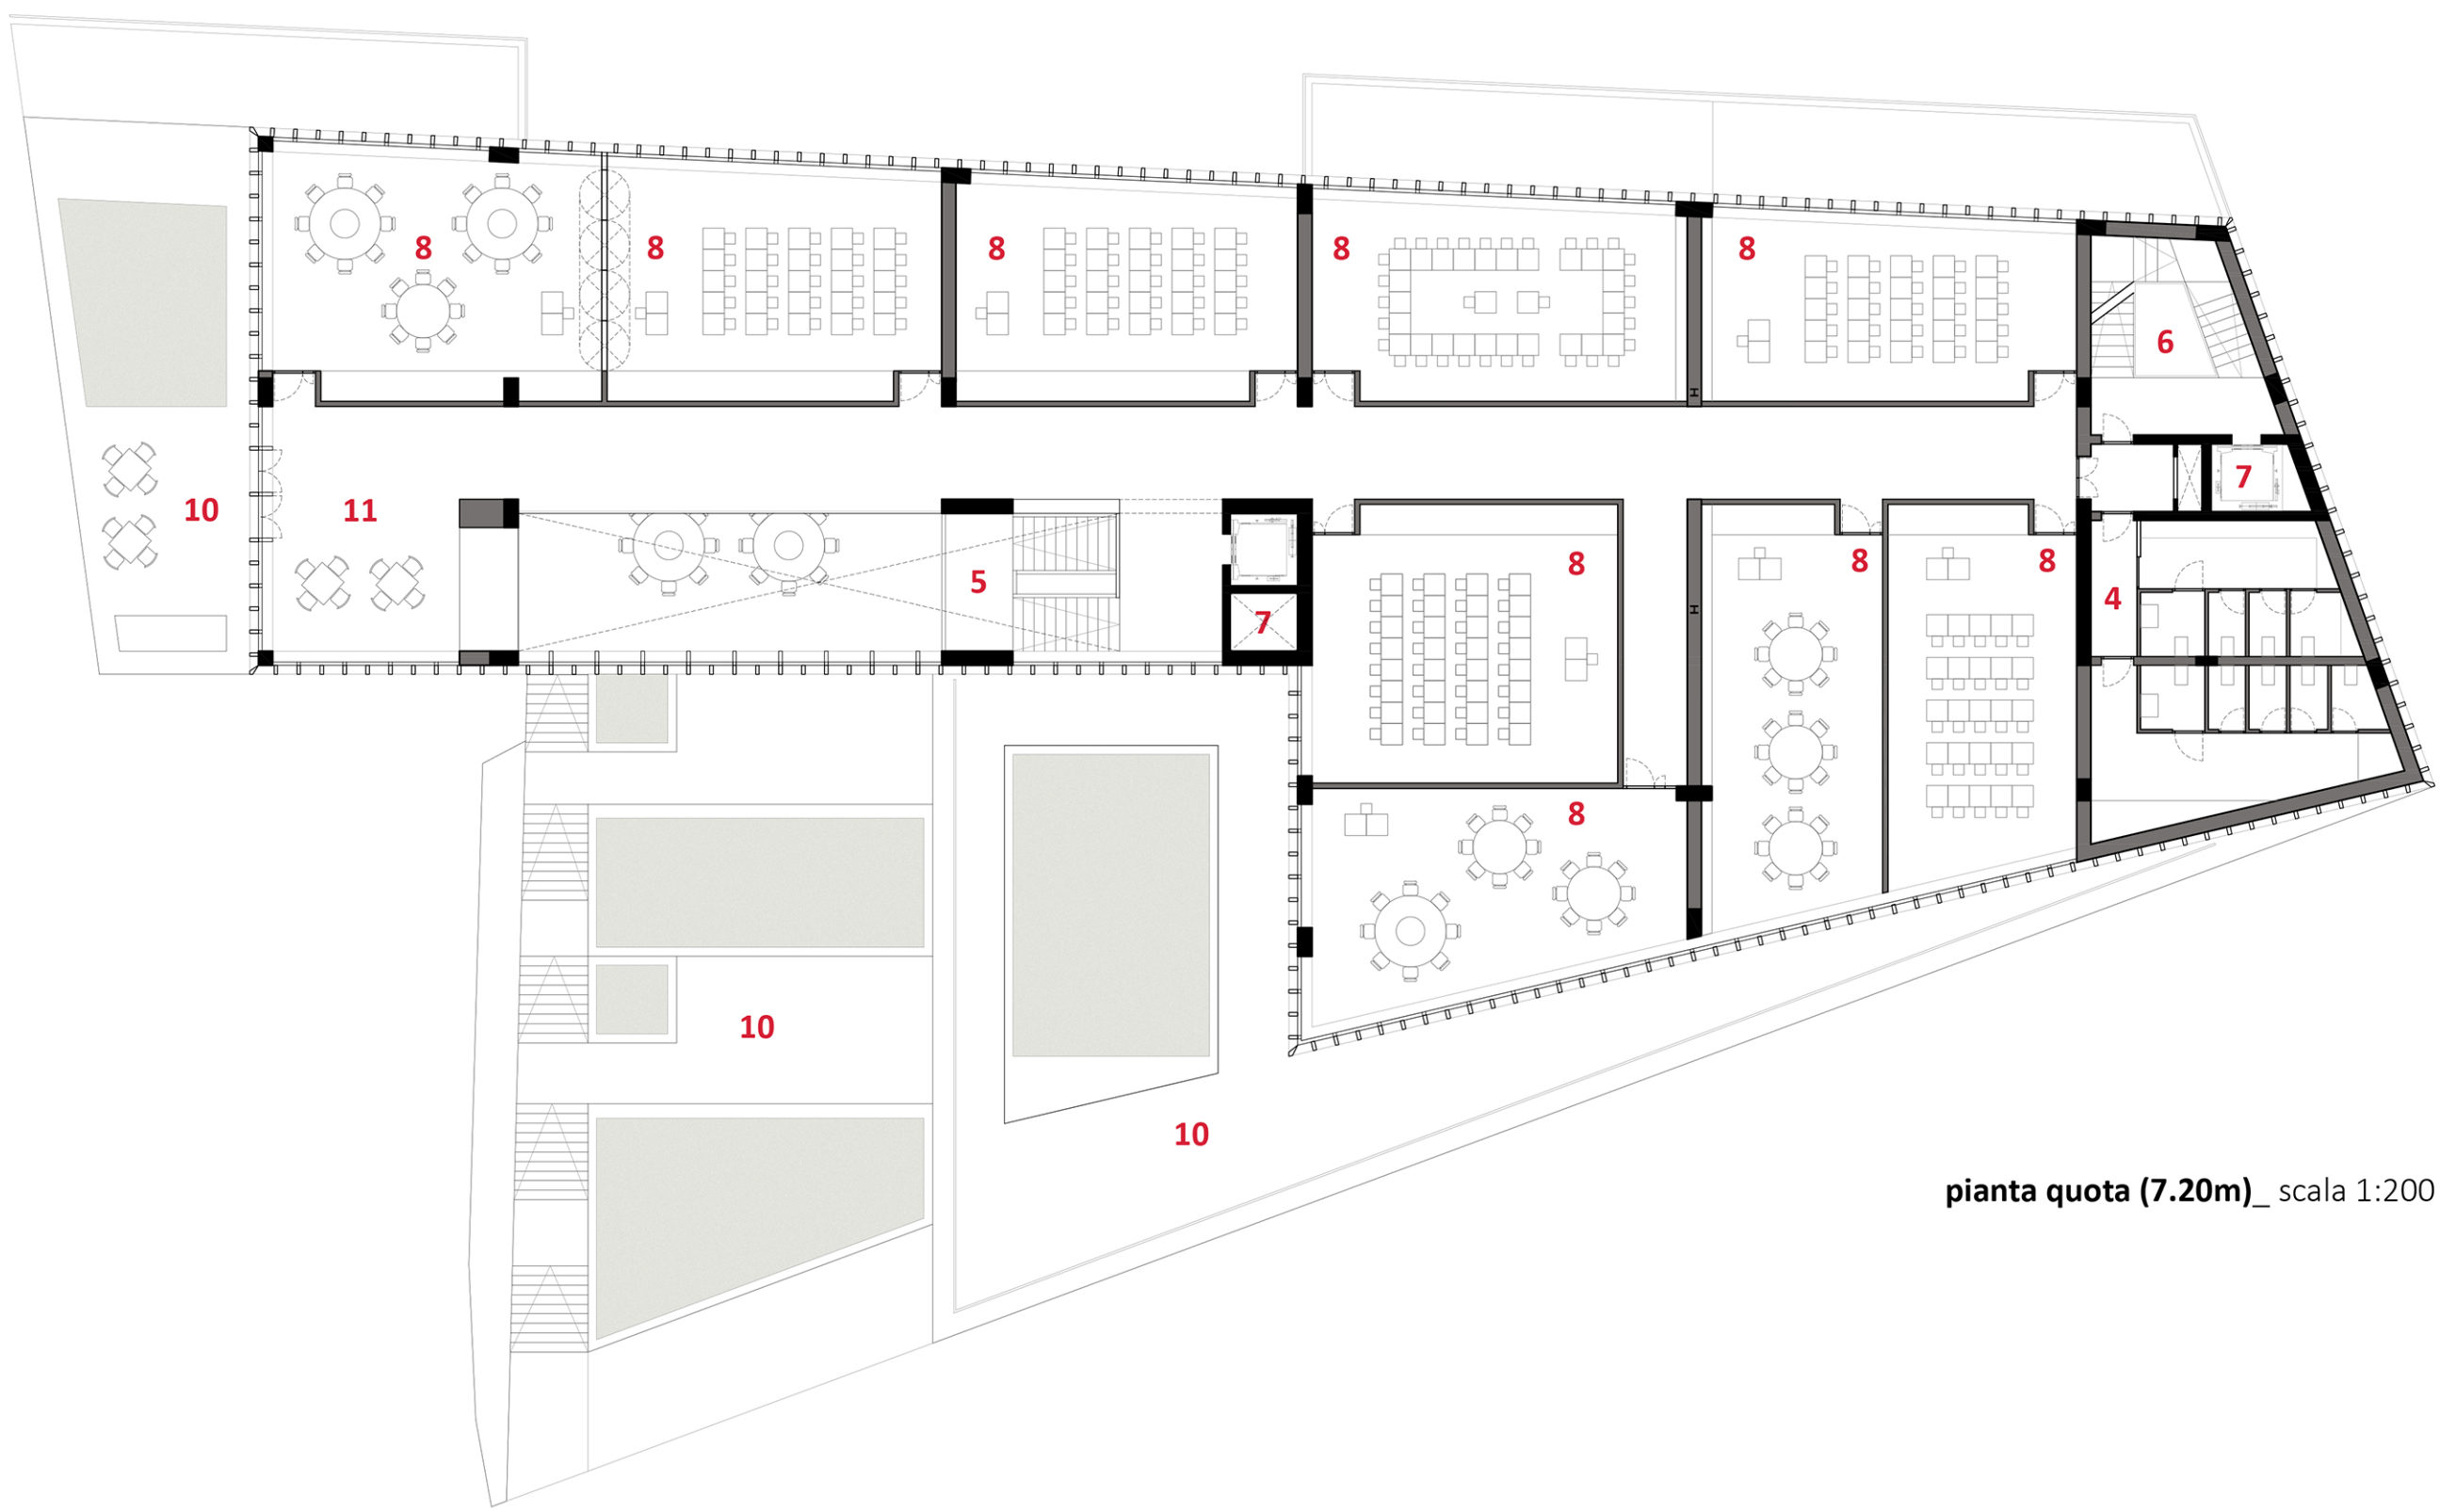

pianta quota (7.20m)_ scala 1:200

- 1_ foyer di ingresso coperto
- 2_ atrio
- 3_ caffetteria
- 4_ servizi
- 5_ scala centrale
- 6_ scala a prova di fumo interna
- 7_ cavedi
- 8_ aule
- 9_ laboratori
- 10_ terrazze e orti didattici
- 11_ aree relax
- 12_ sala attività integrative
- 13_ uffici
- 14_ mensa-ristorante
- 15_ cucina
- 16_ palestra
- 17_ spogliatoi
- 18_ biblioteca
- 19_ locali tecnici e depositi
- 20_ patio