ATTRAVERSO
LA SCUOLA

CONCORSO INTERNAZIONALE DI PROGETTAZIONE
PER LA REALIZZAZIONE DEL POLO SCOLASTICO
DI ECCELLENZA ALBERGHIERO ED AGROALIMENTARE

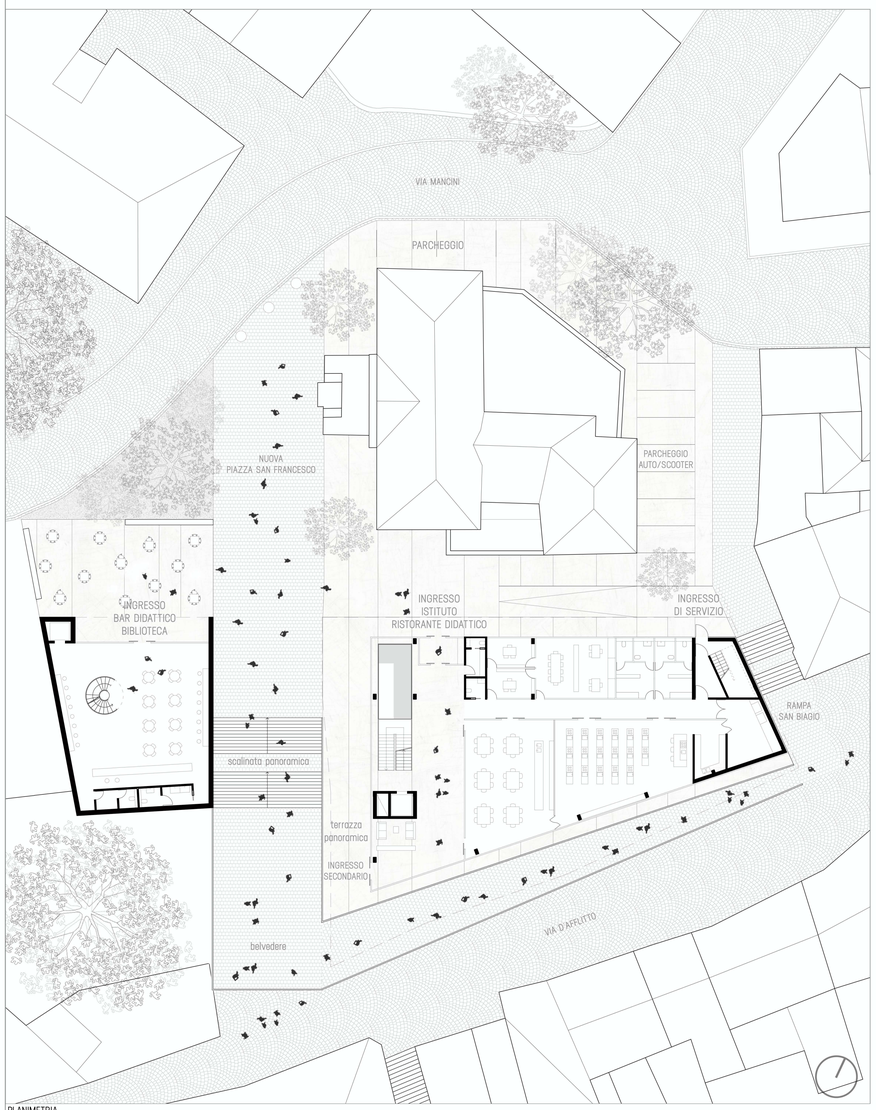

PLANIMETRIA
scala 1:200

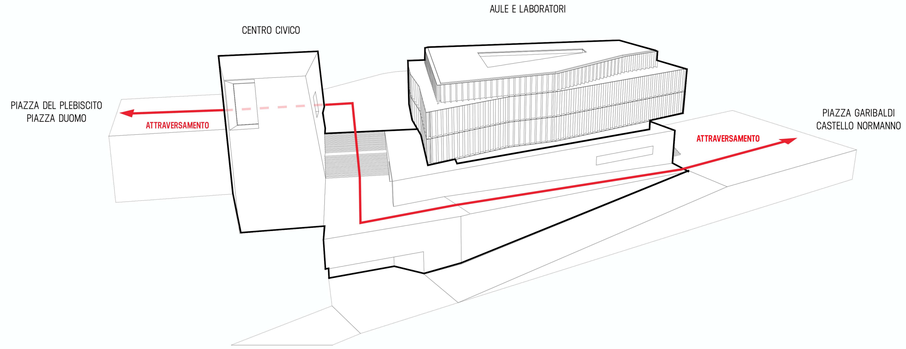

PLANIMETRIA GENERALE
scala 1:500