


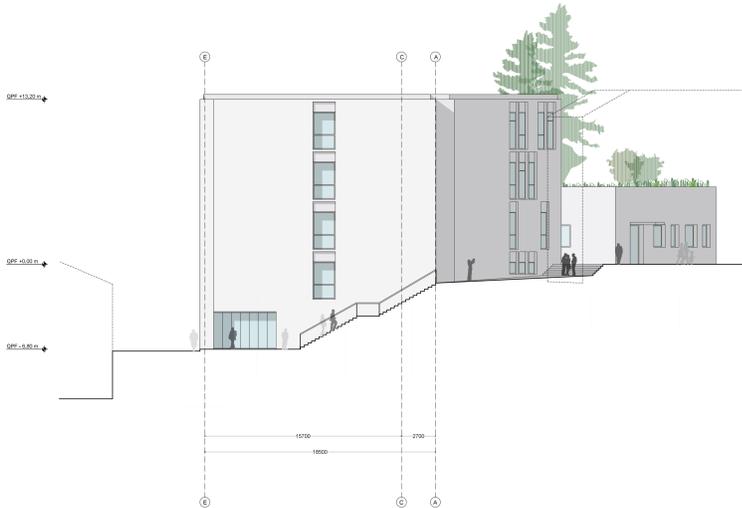

PROSPETTO SUD



PROSPETTO EST




PROSPETTO NORD

SCALA 1:200




PROFILO ALTIMETRICO SU RAMPA SAN BIAGIO


SCALA 1:200

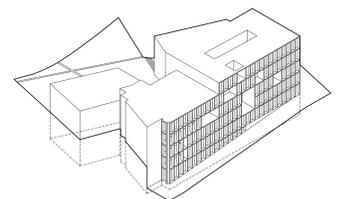


FORMA
L'edificio si articola in tre volumi sovrapposti e sfalsati.

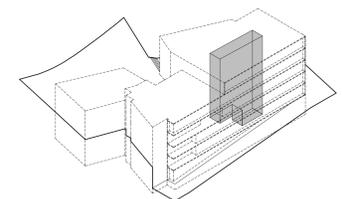


VUOTO VERTICALE
L'atrio fulcro della vita all'interno della scuola, si sviluppa anche in altezza unendo tutti gli ambienti dell'edificio.

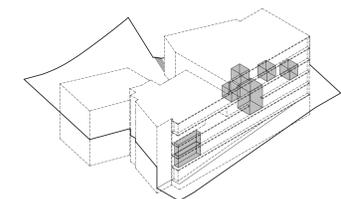


VUOTO ORIZZONTALI
Lo spazio dell'atrio si espande puntualmente ai pianerottoli collegamenti verso l'esterno, attraverso logge adibite a spazi comuni.

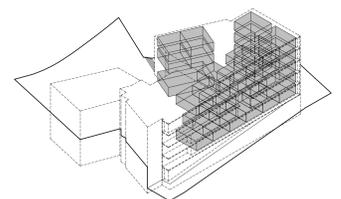


PROGRAMMA
I laboratori didattici e le sale si sviluppano attorno all'atrio centrale alternandosi alle logge.

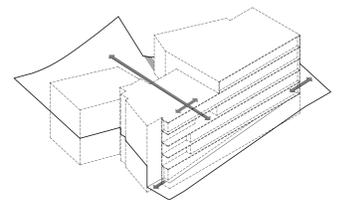


ACCESSI E COLLEGAMENTI CON LE PIAZZE
L'accesso principale da piazza S. Francesco è studiato per mantenere la continuità dello spazio pubblico. In questo modo, attraversando l'edificio è possibile arrivare fino all'edificio sul passaggio. Sono inoltre previsti gli accessi da via dell'Oliva e da Largo S. Biagio.

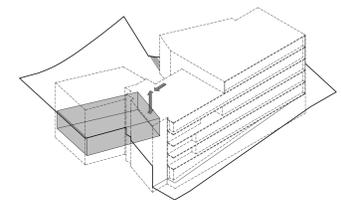

AUDITORIUM
L'auditorium posto al livello -2 si sviluppa a doppio volume ed, oltre ad avere un accesso dalla scuola, ha la possibilità di essere raggiunto in maniera autonoma per l'utilizzo oltre l'orario scolastico.

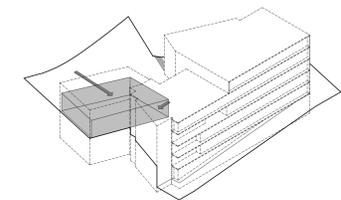

RISTORANTE
Collocato all'interno del volume più basso ha sia accesso diretto e indipendente dalla piazza S. Francesco sia dall'interno della scuola.

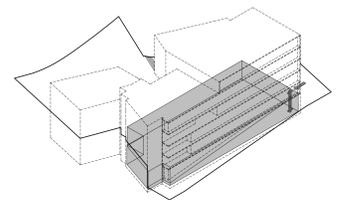

PALESTRA
Posizionata al piano ipso dell'edificio ha accesso indipendente dal Largo S. Biagio e da via dell'Oliva.

DIAGRAMMI DELLE CARATTERISTICHE SPAZIALI E FUNZIONALI DELL'EDIFICIO