
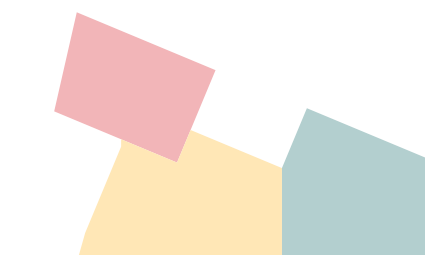




PIANTA QUOTA -11.00 m | 1200

01	aule	255 m <sup>2</sup>
02	attività di laboratorio	270 m <sup>2</sup>
03	palestra	30 m <sup>2</sup>
04	spogliatoio	80 m <sup>2</sup>
05	magazzino	25 m <sup>2</sup>

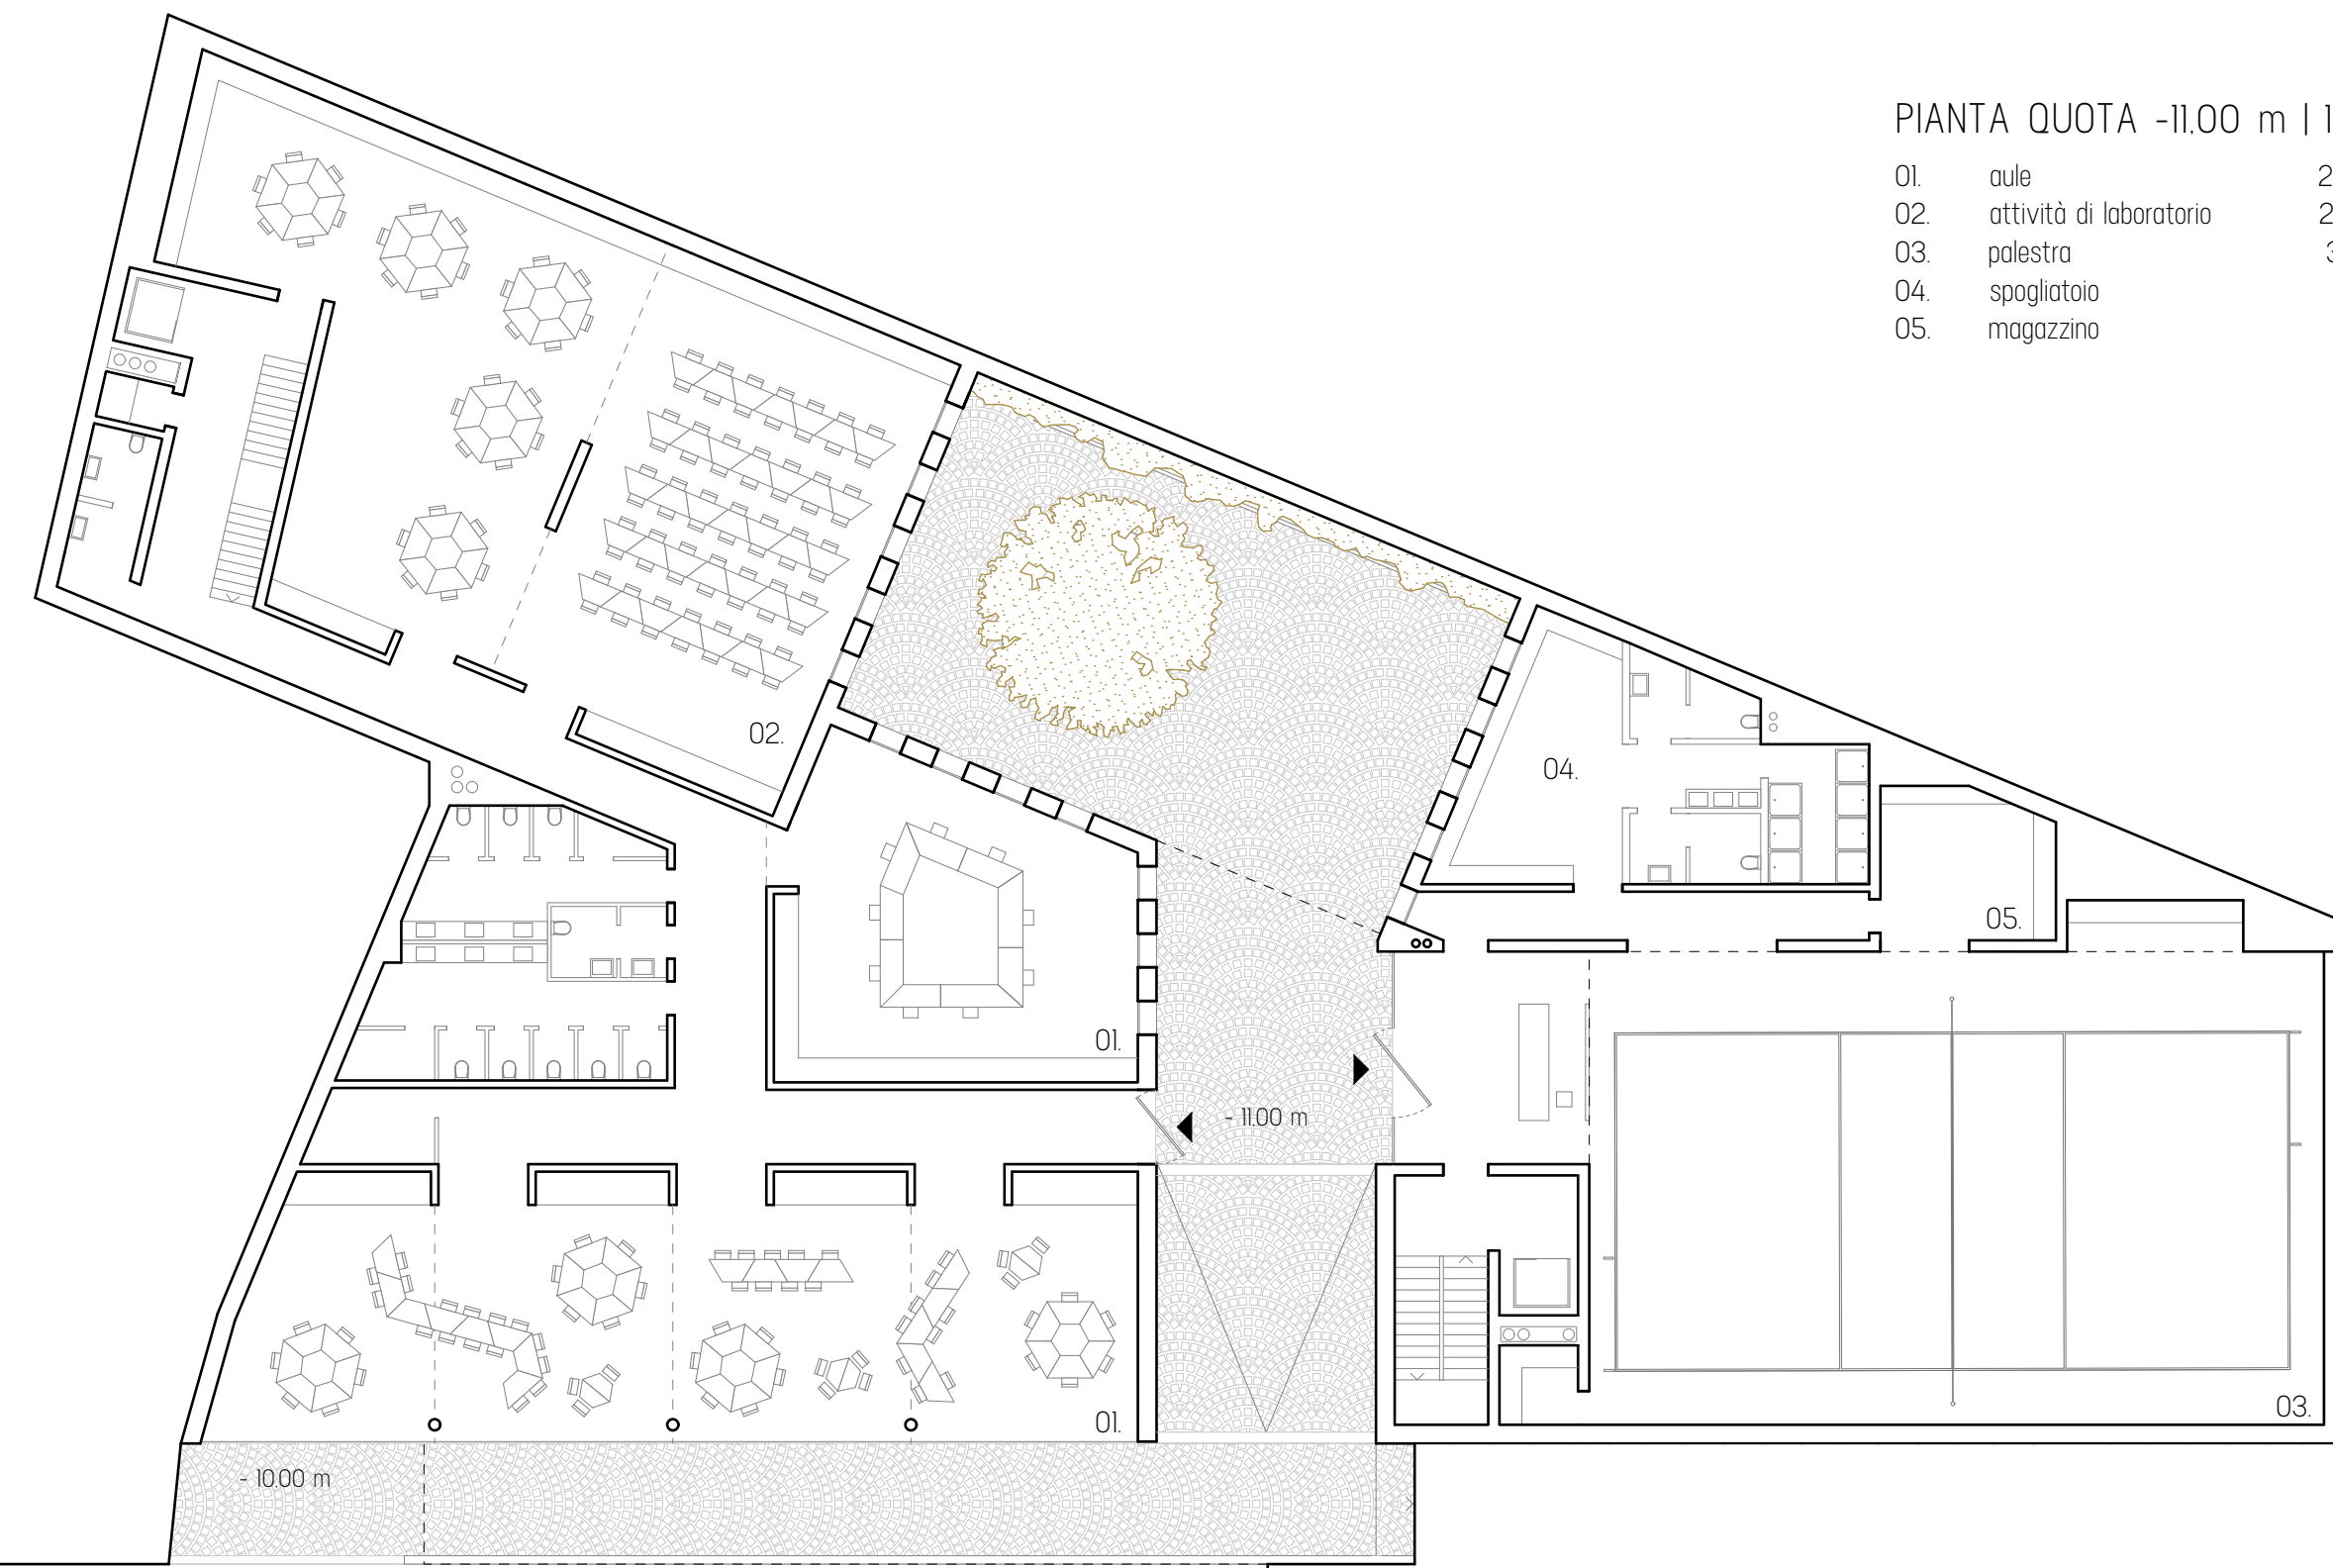


PIANTA QUOTA - 7.00 m | 1200

01	aule	335 m <sup>2</sup>
02	attività di laboratorio	270 m <sup>2</sup>
03	palestra	30 m <sup>2</sup>
04	spogliatoio	80 m <sup>2</sup>
06	vano tecnico	25 m <sup>2</sup>

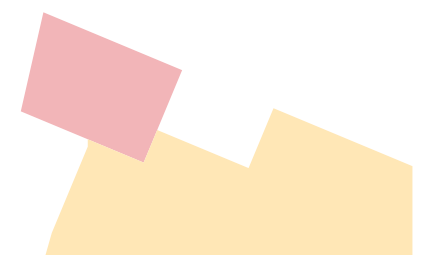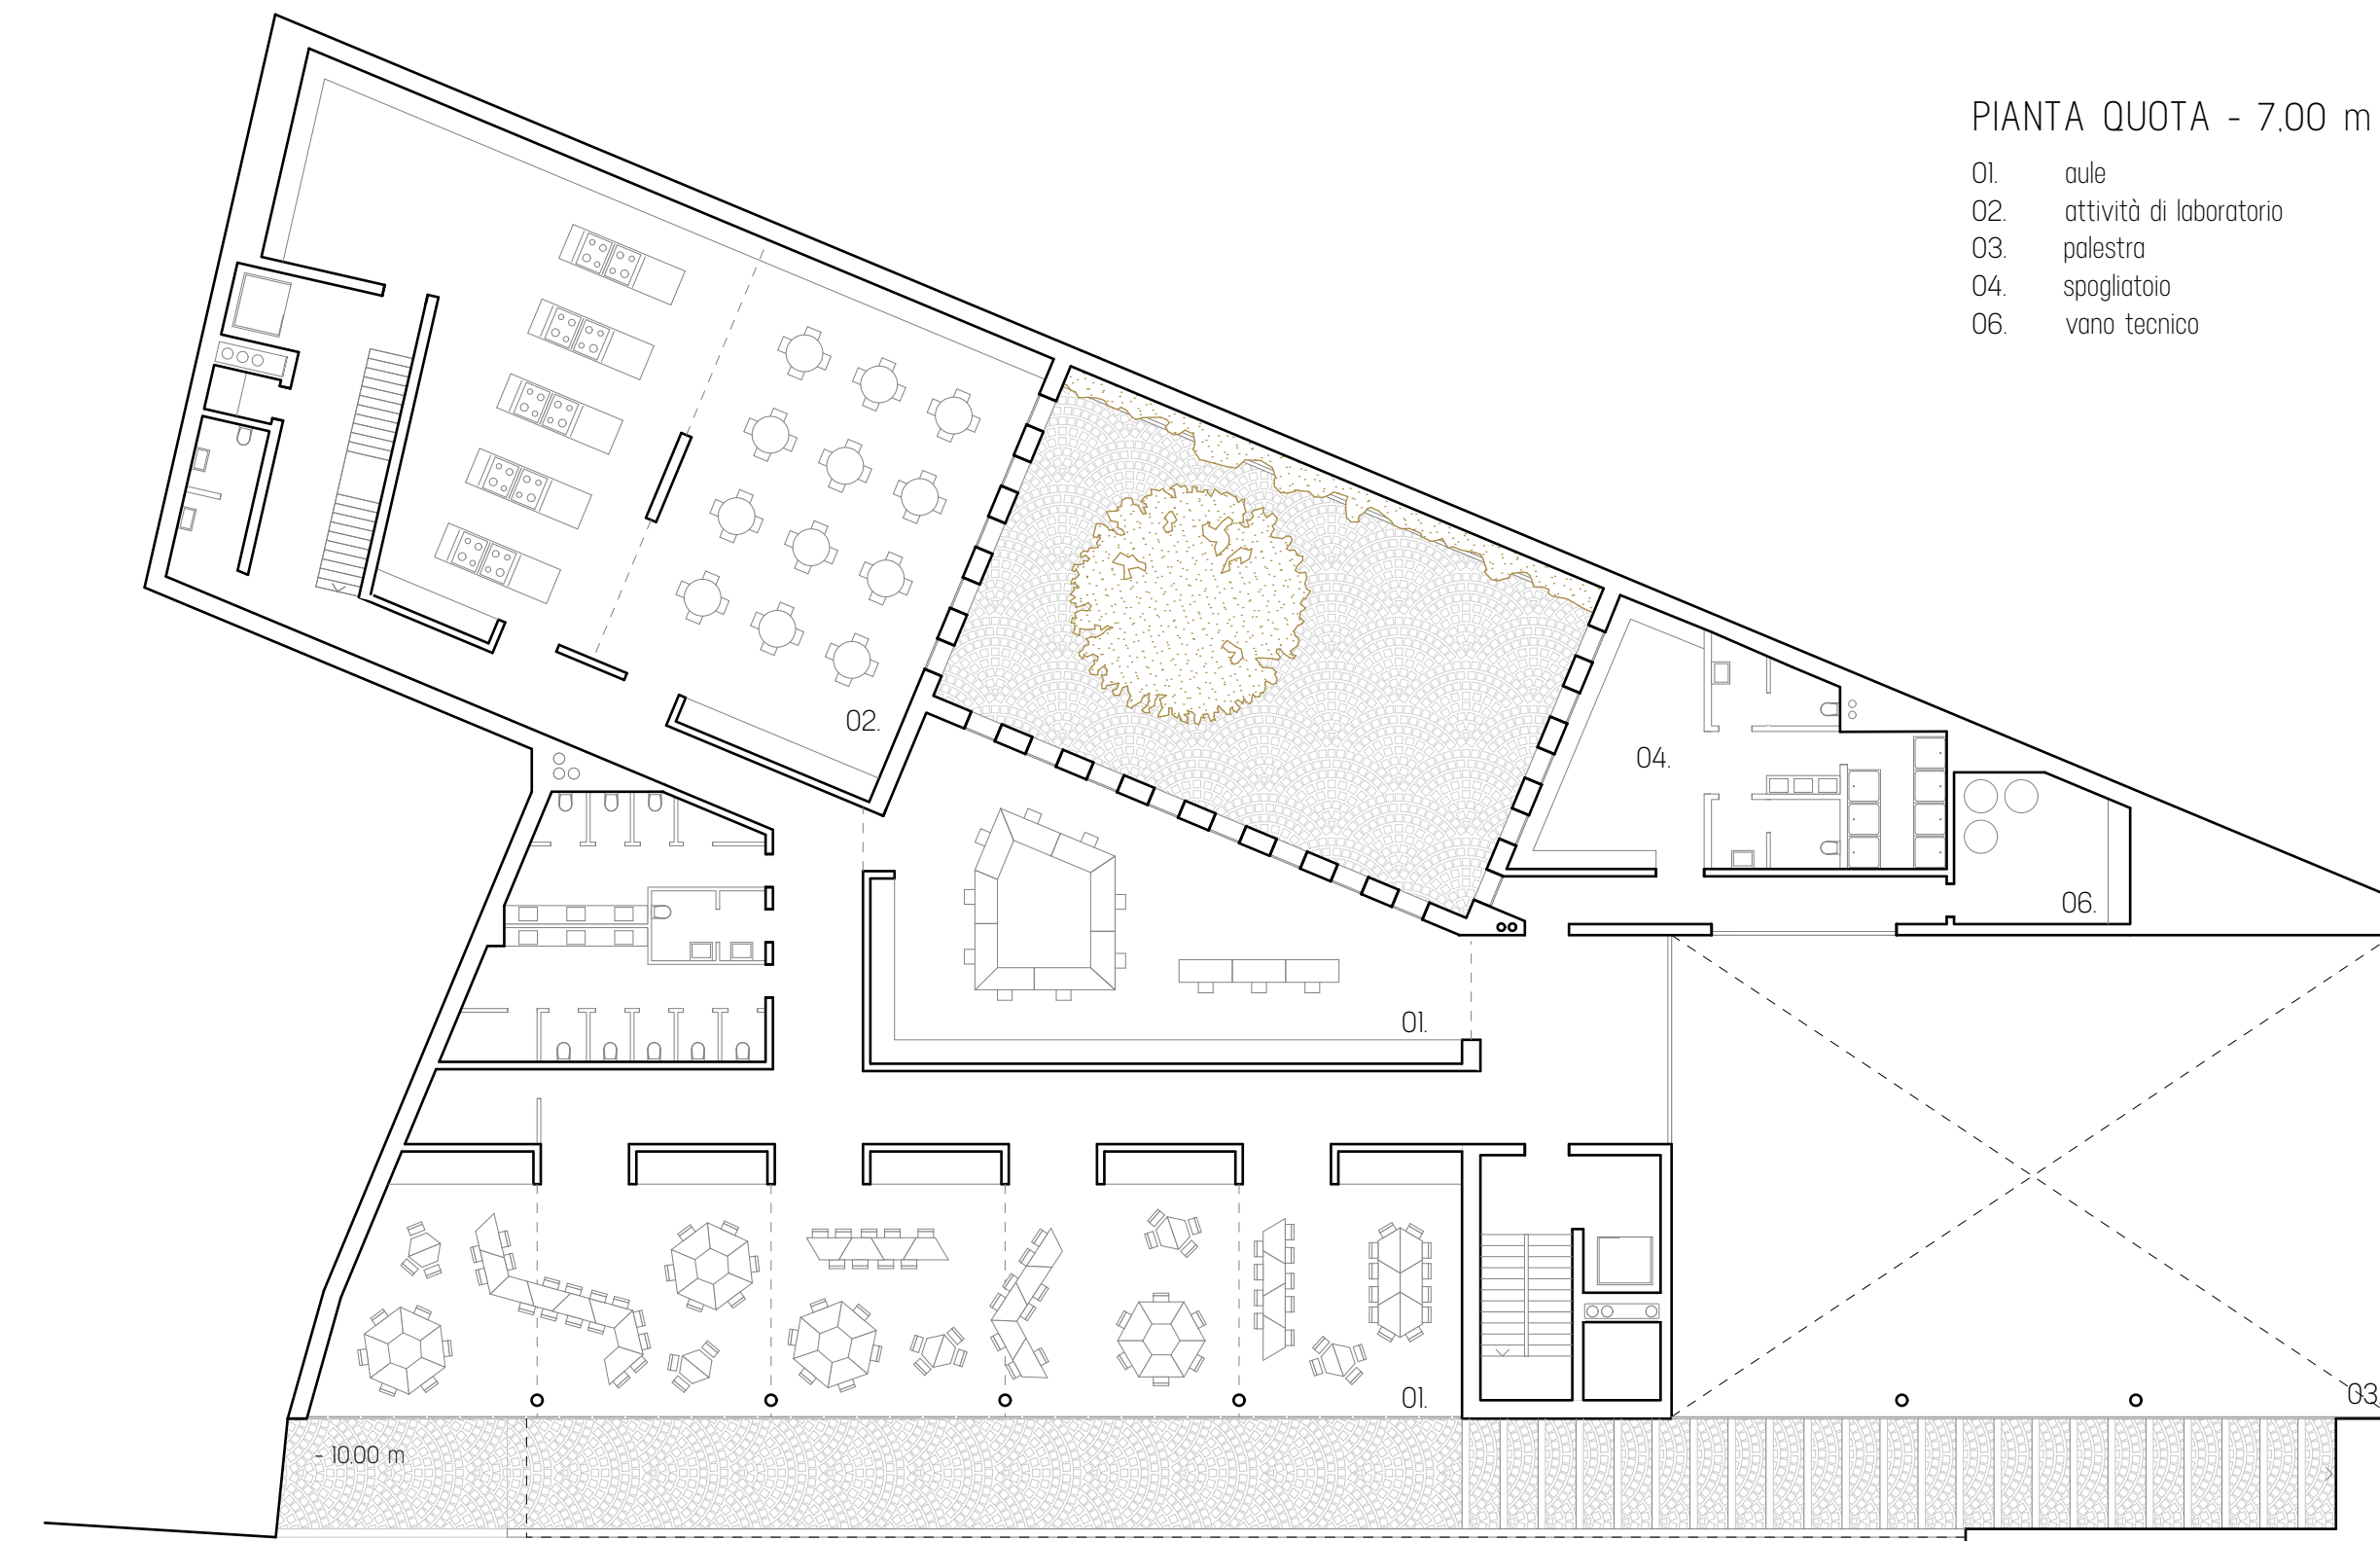



PIANTA QUOTA -3.00 m | 1200

01	aule	585 m <sup>2</sup>
02	attività di laboratorio	270 m <sup>2</sup>
07	uffici e segreteria	185 m <sup>2</sup>

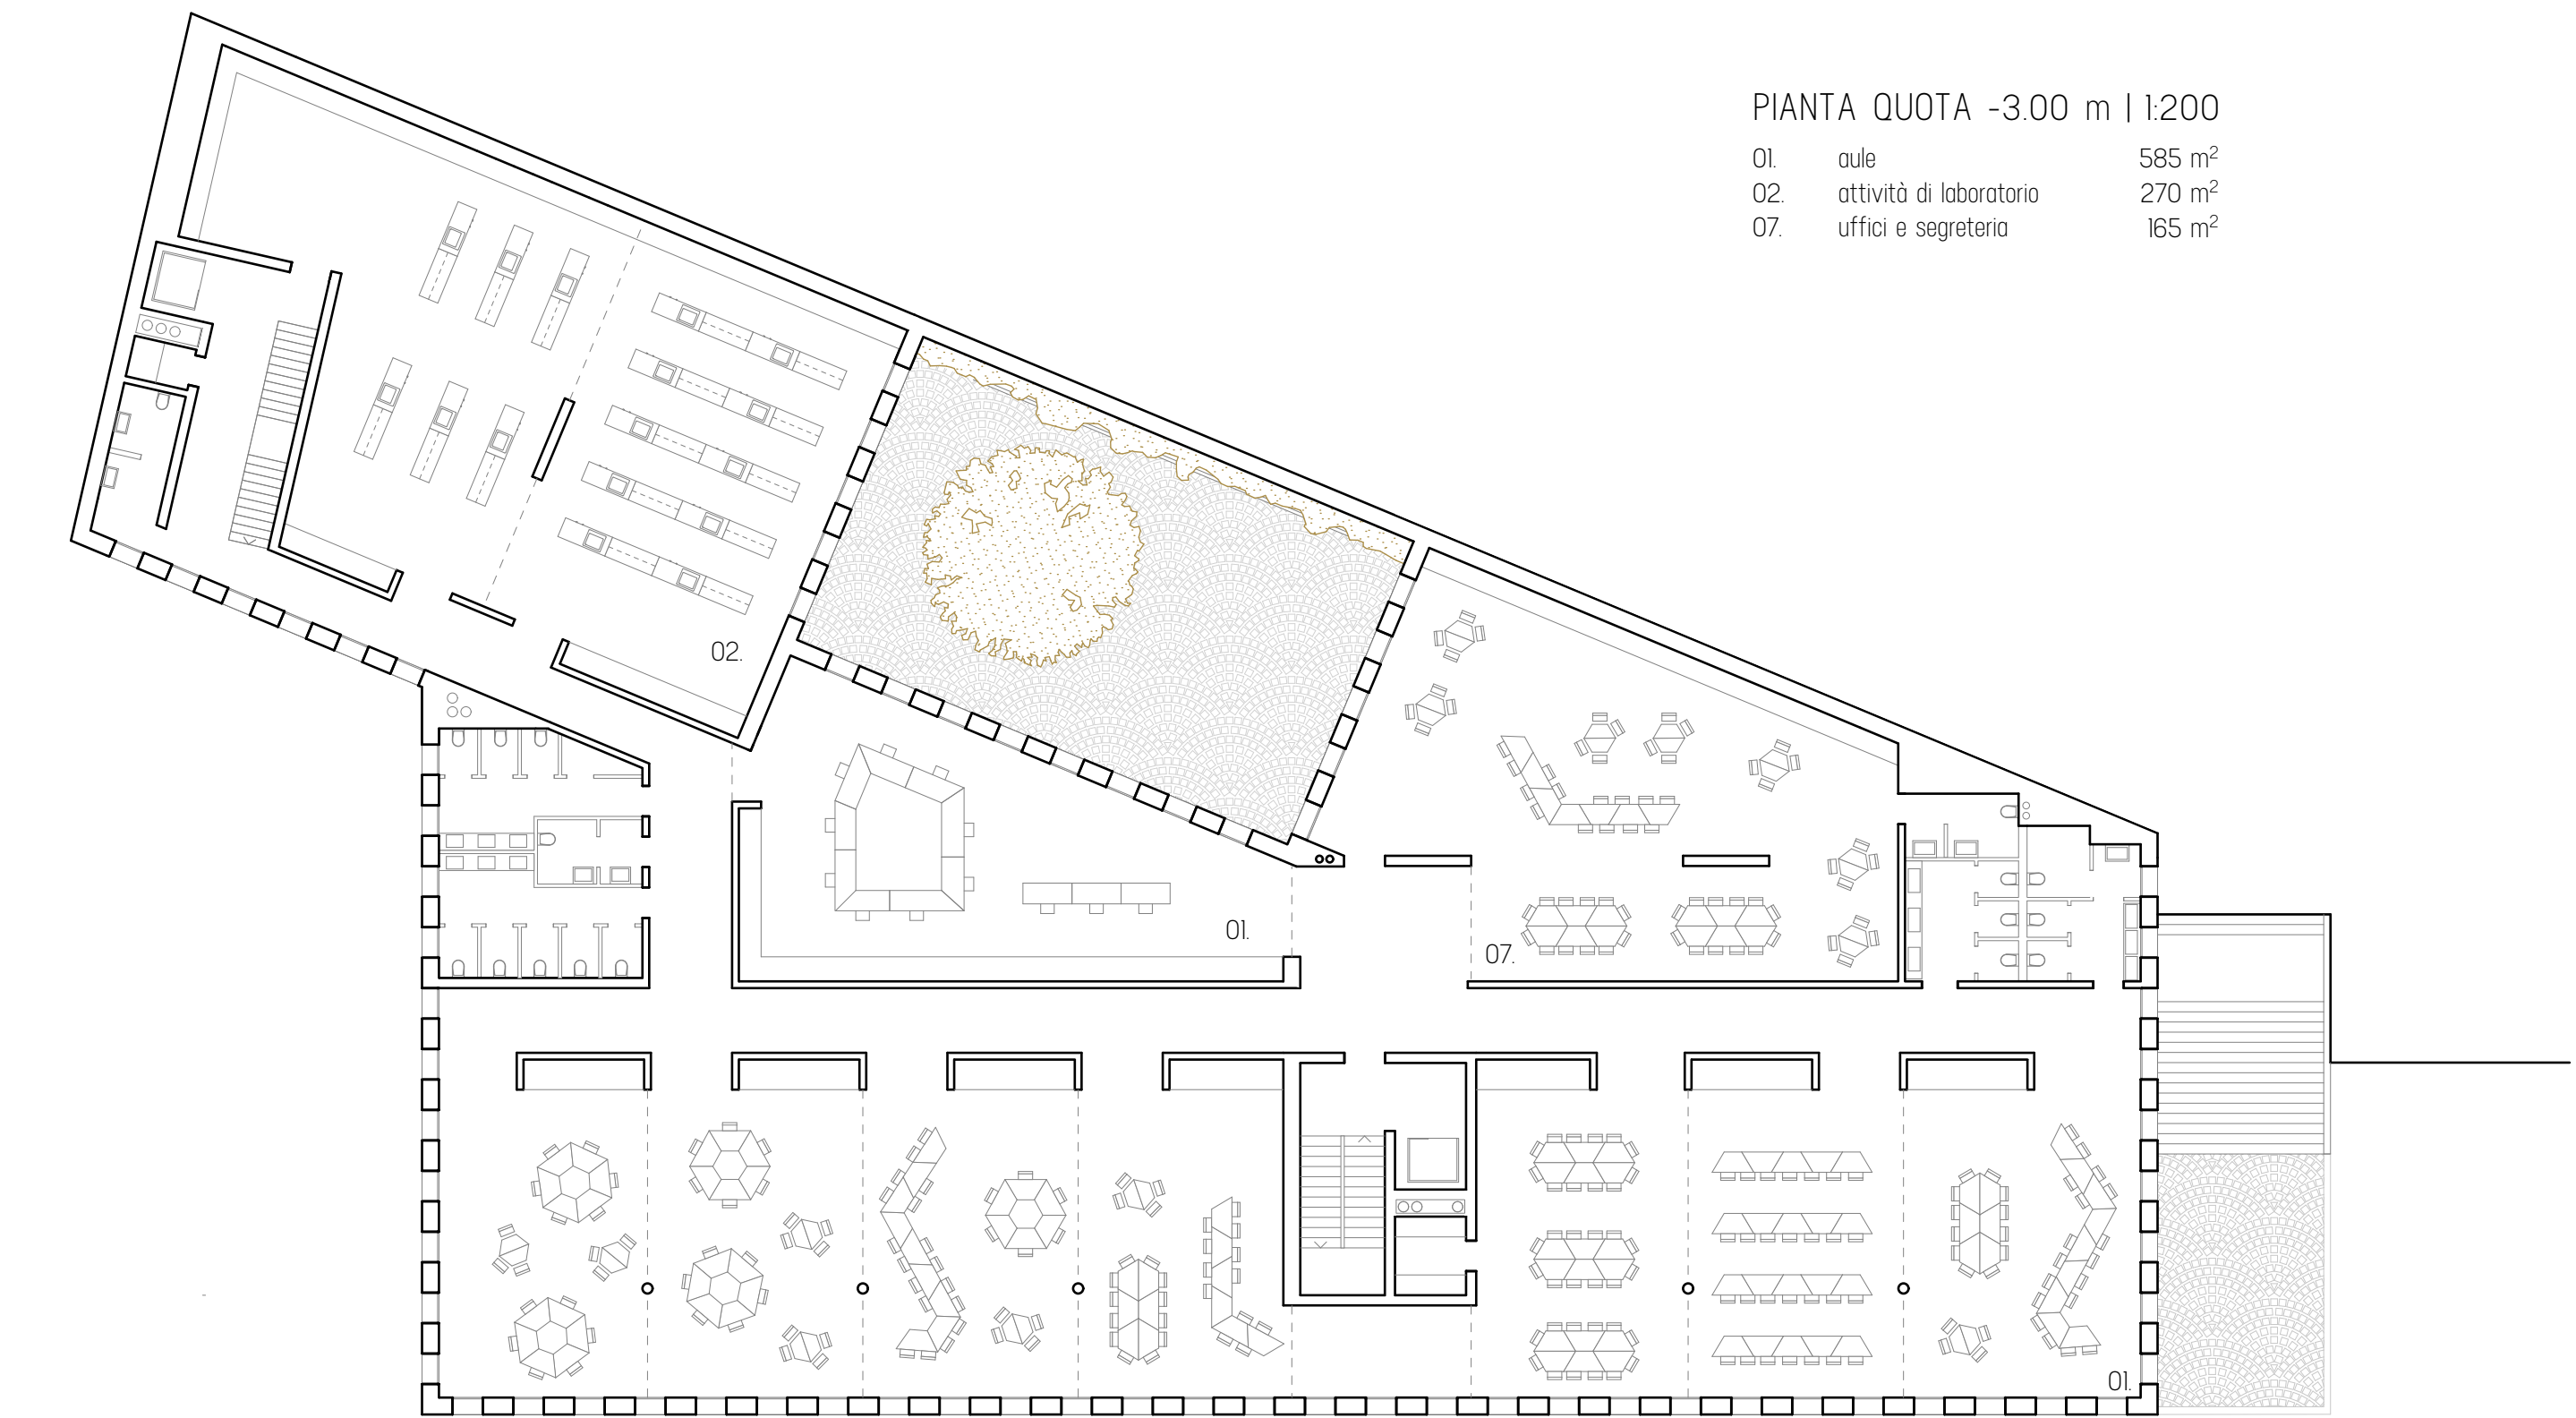


PIANTA QUOTA +100 m | 1200

02	attività di laboratorio	135 m <sup>2</sup>
08	atrio	120 m <sup>2</sup>
09	mensa	250 m <sup>2</sup>
10	cucina	55 m <sup>2</sup>
11	magazzino	15 m <sup>2</sup>

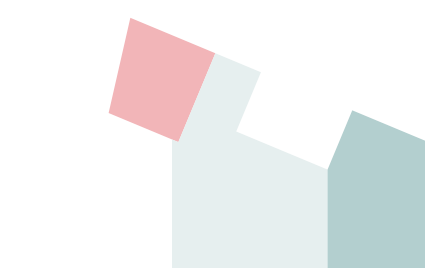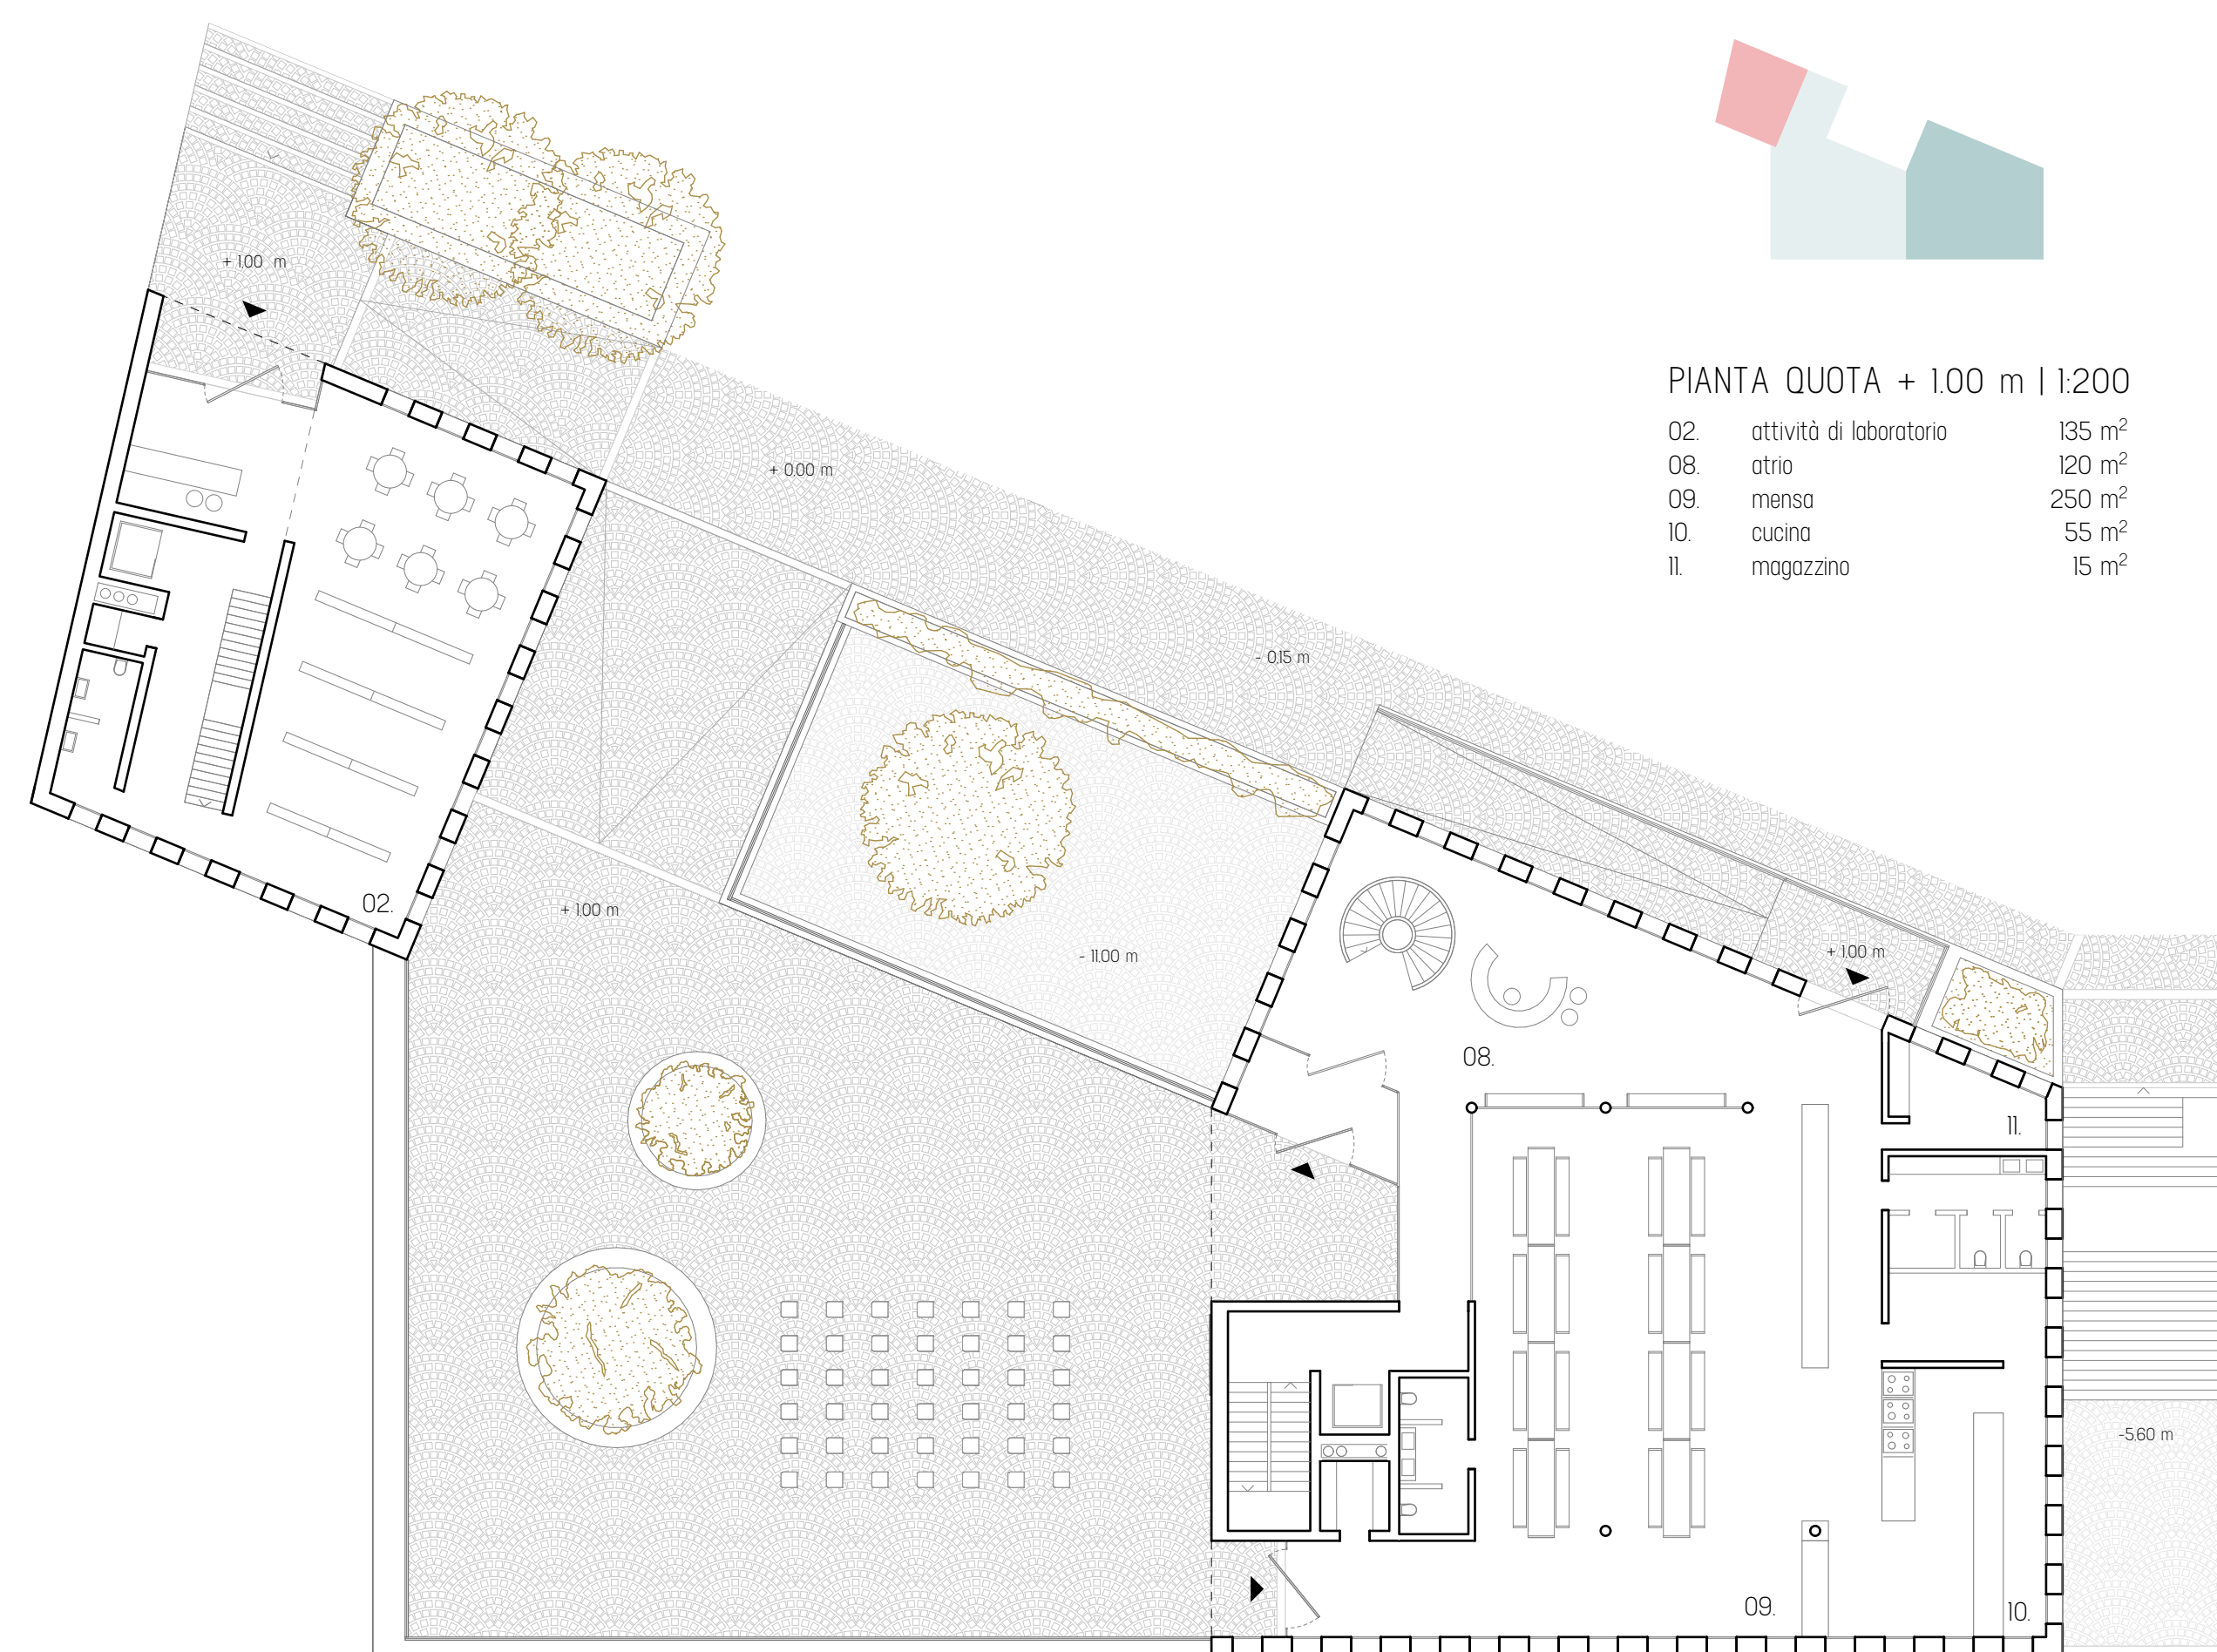


PIANTA QUOTA + 5.00 m | 1200

02	attività di laboratorio	135 m <sup>2</sup>
12	biblioteca	165 m <sup>2</sup>
13	aule magna	60 m <sup>2</sup>
14	sala polivalente	220 m <sup>2</sup>

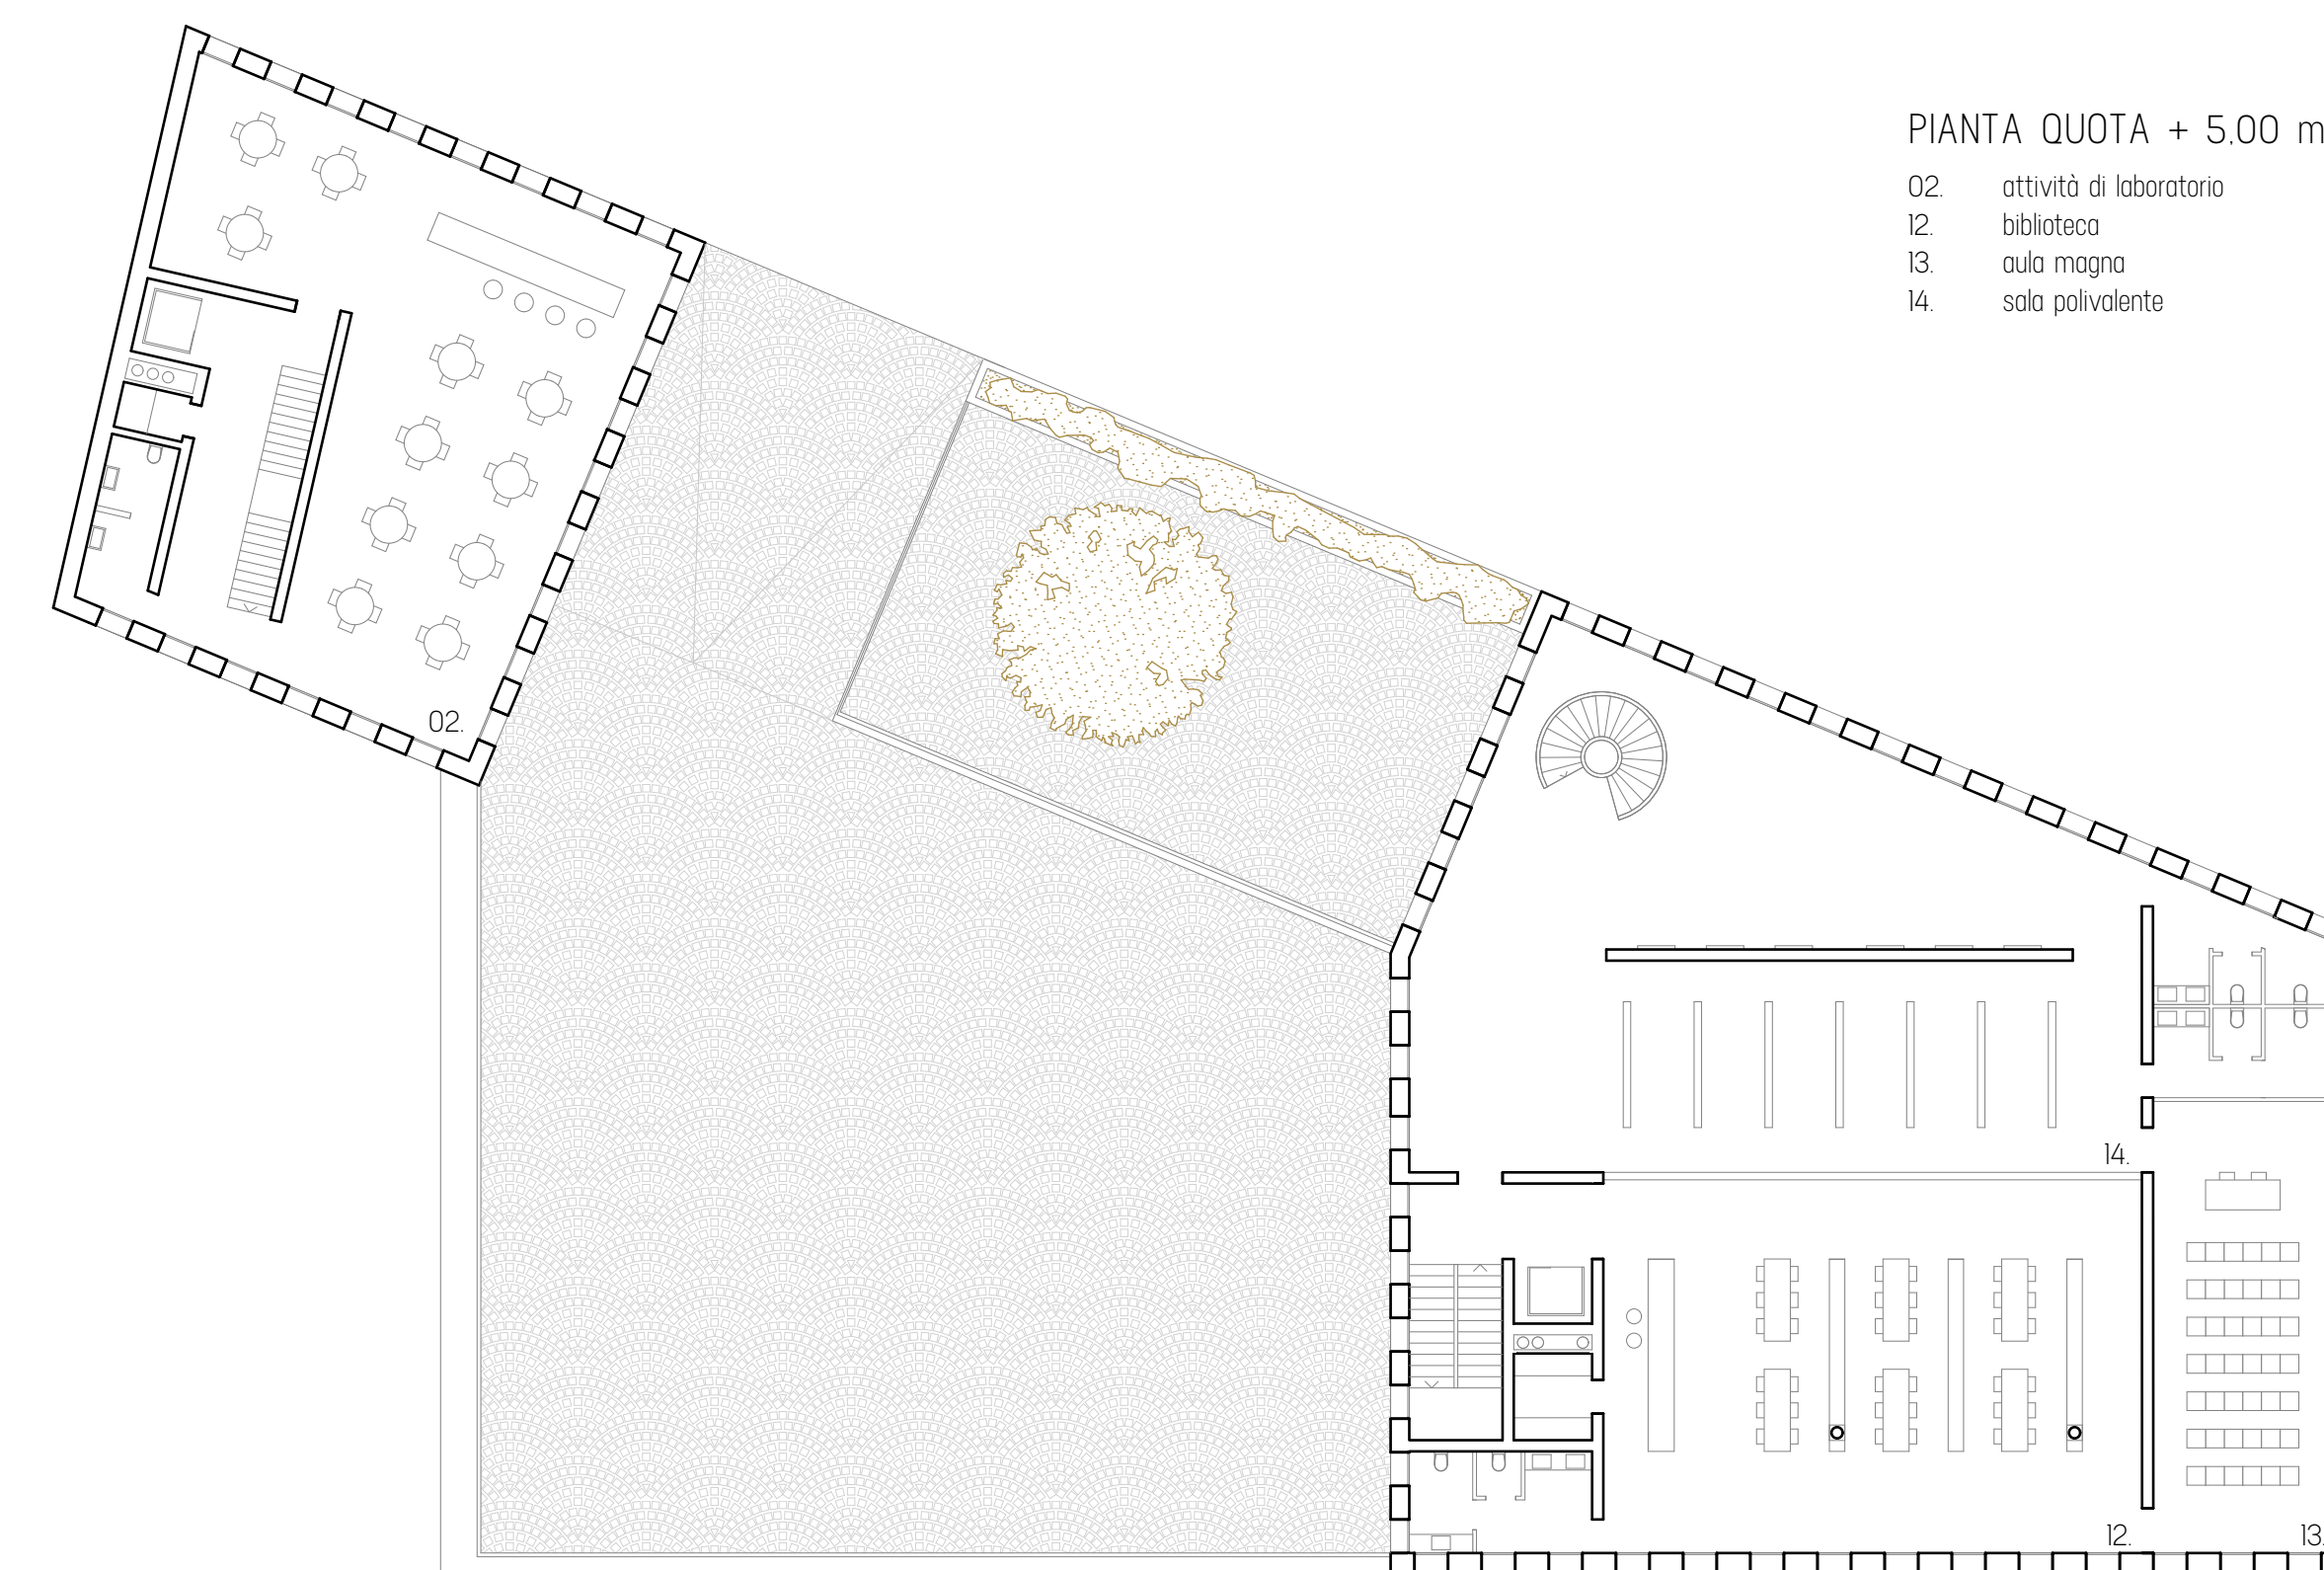

PIANTA QUOTA +9.00 m | 1200

06	vano tecnico	115 m <sup>2</sup>
15	bar	75 m <sup>2</sup>
16	terrazza panoramica	285 m <sup>2</sup>

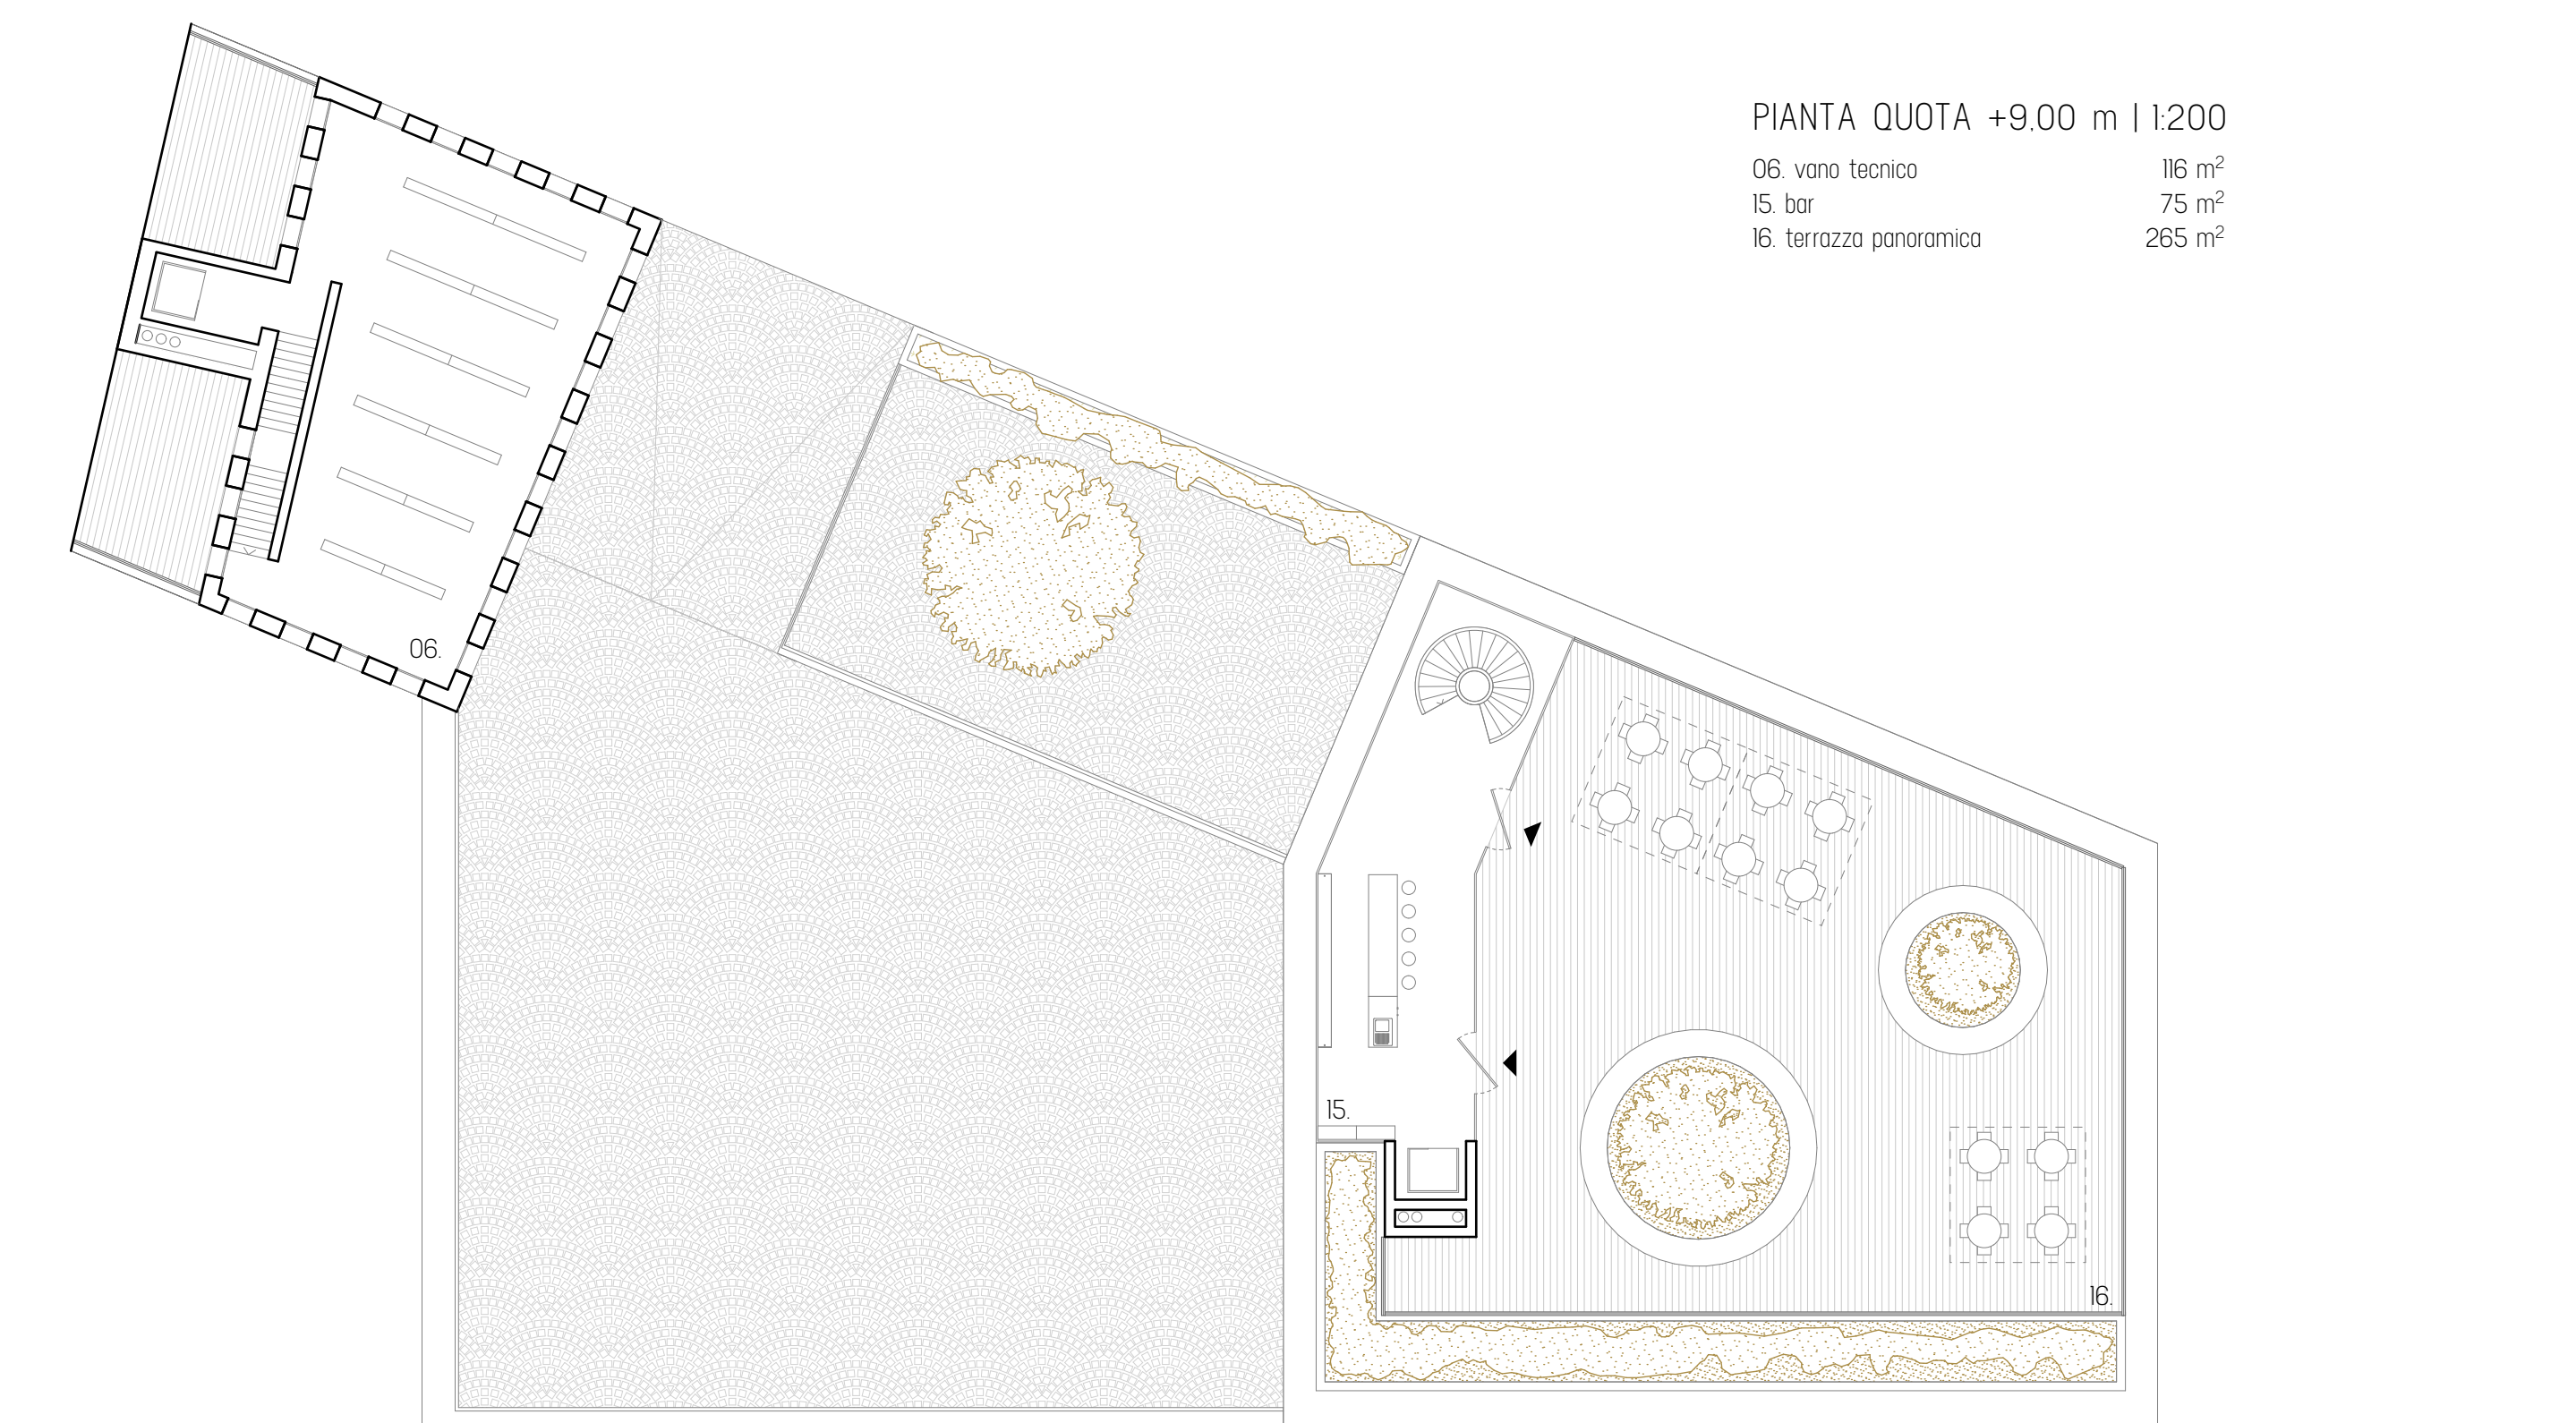

via d'Affitto