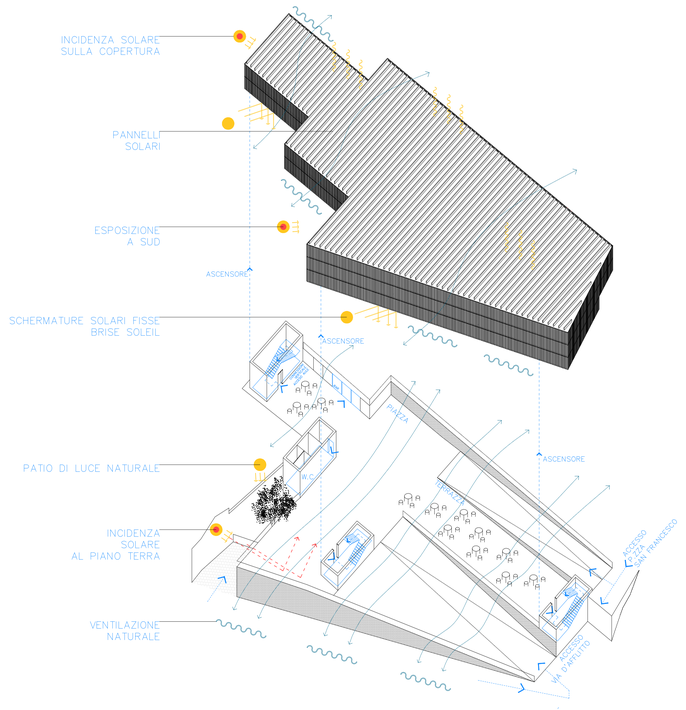

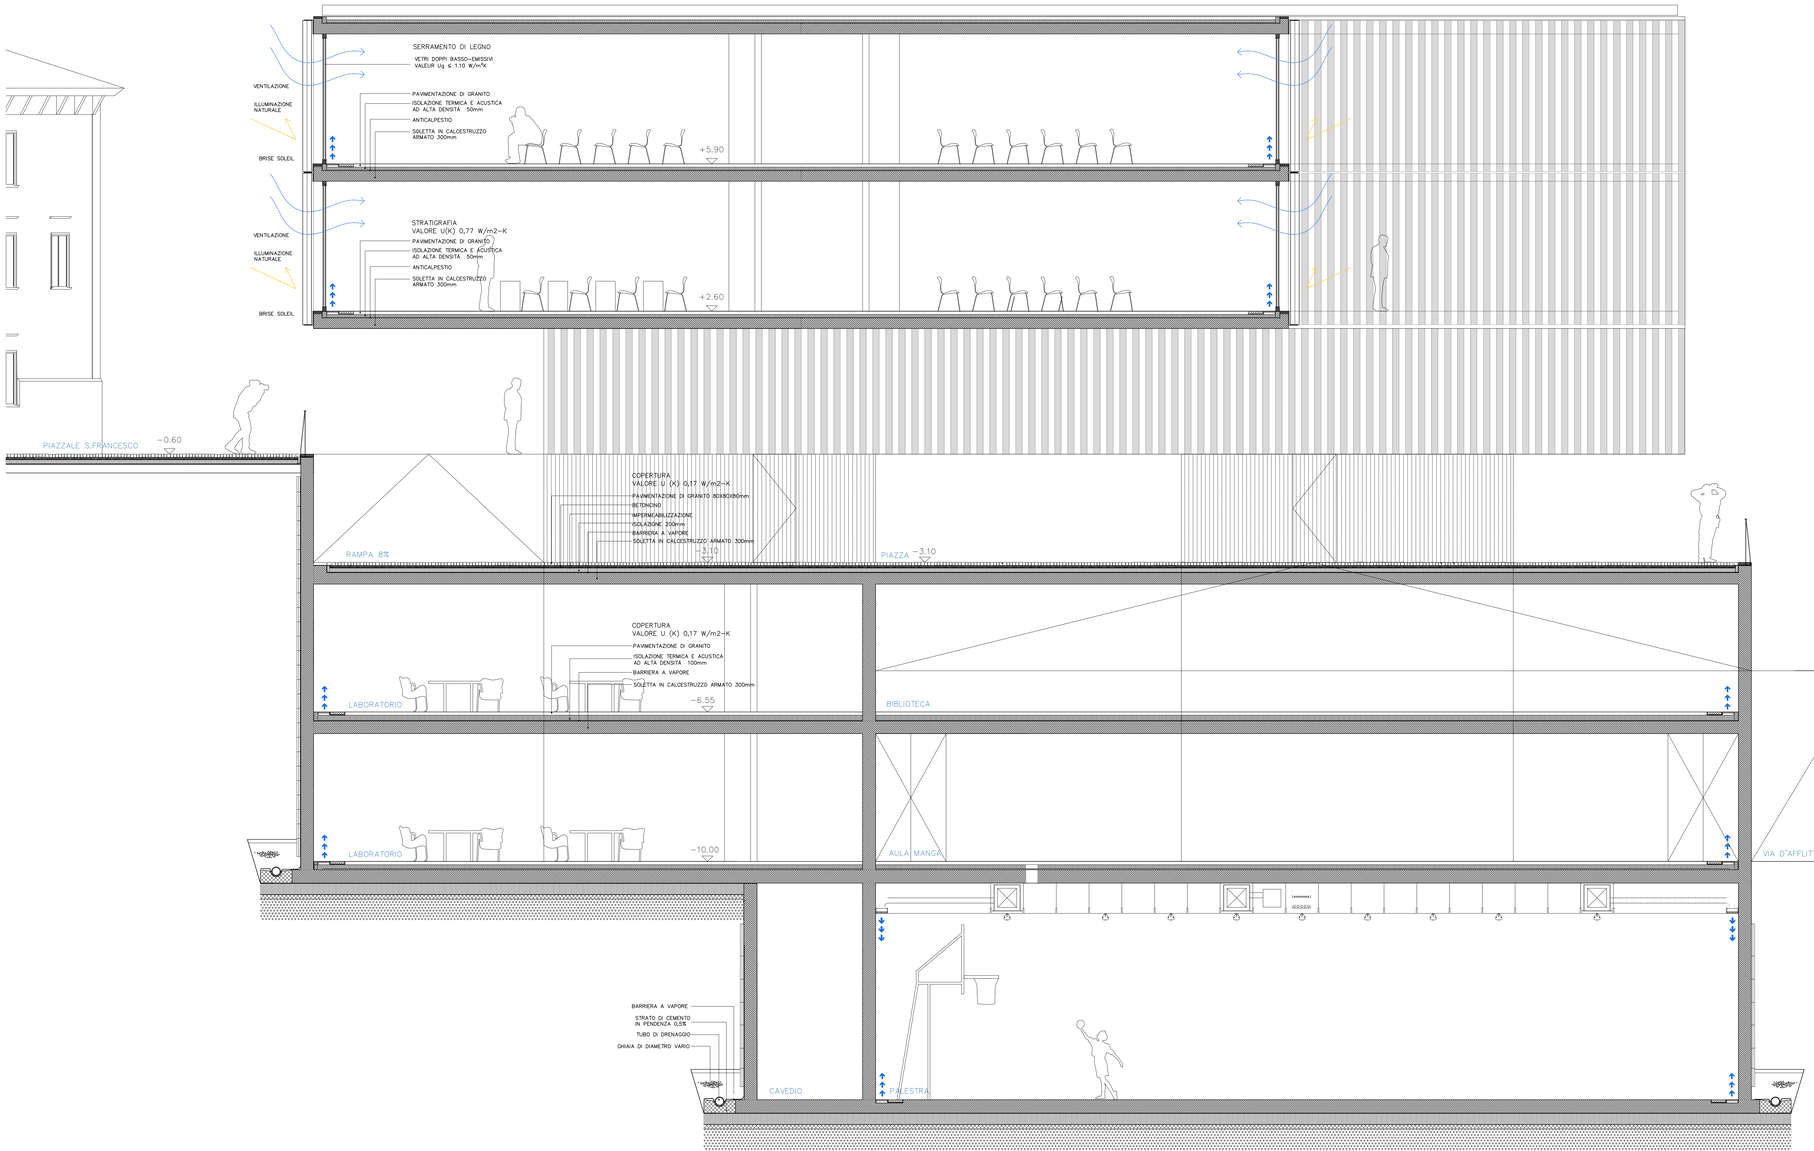

1/50
0 1 5

Stralci tipologici e costruttiviri