PIAZZE

1 Piazza San Francesco
2 Largo Palazzo Bevere
3 Piazza pensile di progetto
4 Piazza San Biagio
5 Piazza Plebiscito
6 Piazza della Cattedrale di S. Maria Assunta
7 Largo della chiesa di Sant'Agostino

VIABILITÀ E PARCHEGGI

8 Parcheggio Calvario
P Parcheggi a raso previsti dal progetto
Assi matrice (via Mancini e via D'Afflitto)
Viabilità carrabile
Aree pedonali

PLANIMETRIA, scala 1:500

ACCESSI AL POLO SCOLASTICO

Accessi principali

Accessi secondari e vie di fuga

PLANIMETRIA, scala 1:200

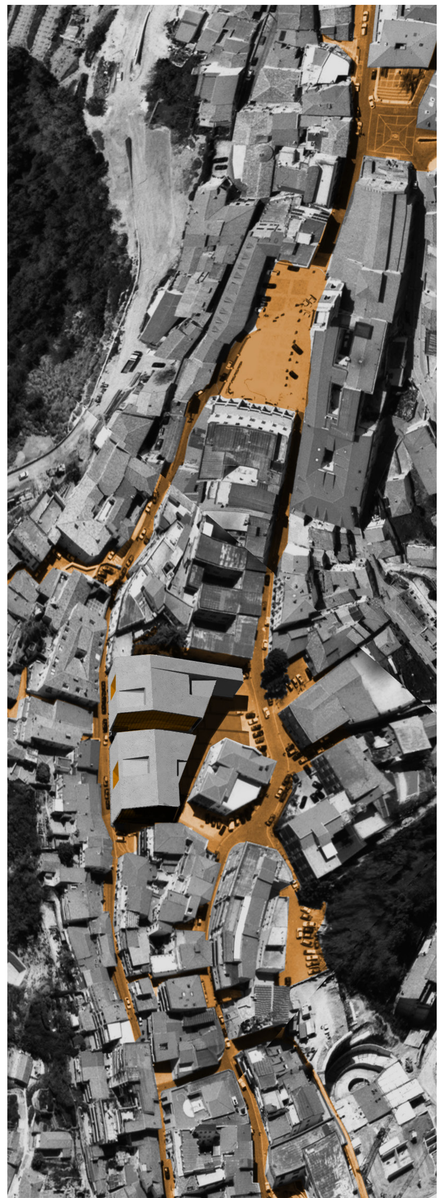

Volumetria generale

Esploso assonometrico
con sistema degli accessi e delle percorrenze pedonali

Quota 0.00

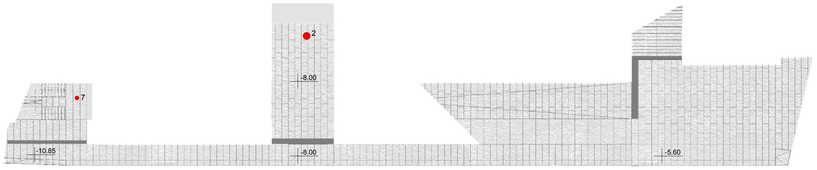

Quota -10.85

ACCESSI AL POLO SCOLASTICO

Accessi principali
1 accesso all'atrio-foyer (quota 0.00)
2 accesso da Via D'Afflitto (quota -8.00)

Accessi secondari
3 accesso all'Agorà (Aula magna, Biblioteca) da Piazza S. Francesco (quota 0.00)
4 accesso al Ristorante-Bar-Pizzeria didattico (quota 0.00)
5 accesso di servizio al Ristorante-Bar-Pizzeria didattico (quota 0.00)
6 accesso all'Agorà (Aula magna, Biblioteca) dalla quota intermedia della nuova Piazza pensile (quota -4.00)
7 accesso alla Palestra da Via d'Afflitto (quota -10.00)

SISTEMAZIONI ESTERNE

a pavimentazione in cubetti di selce
b cordoli, masselli e lastre in pietra calcarea a taglio di sega bocciardata
c elementi di arredo (sedute) in masselli o lastre di pietra calcarea a taglio di sega
d regimentazione delle acque piovane (chiusini e caditoie) in elementi prefabbricati in ghisa sferoidale
e *cheminées de lumière* e pozzi di ventilazione
f Pinus pinea con griglia salvapiante in ghisa sferoidale

SISTEMAZIONI ESTERNE, scala 1:200