





1. gradinata di progetto con terrazzamenti ed orti
2. terrazze esterne con fioriere, giardini e orti
3. solaio di copertura con giardino e alloggi sistema fotovoltaico
4. ridisegno dislivello di piazzale S. Francesco con rampa e gradinata
5. pedonalizzazione e ridisegno di piazzale S. Francesco con nuova alberatura
6. area di sosta temporanea
7. pedonalizzazione e ridisegno del percorso di accesso alla rampa S. Biagio

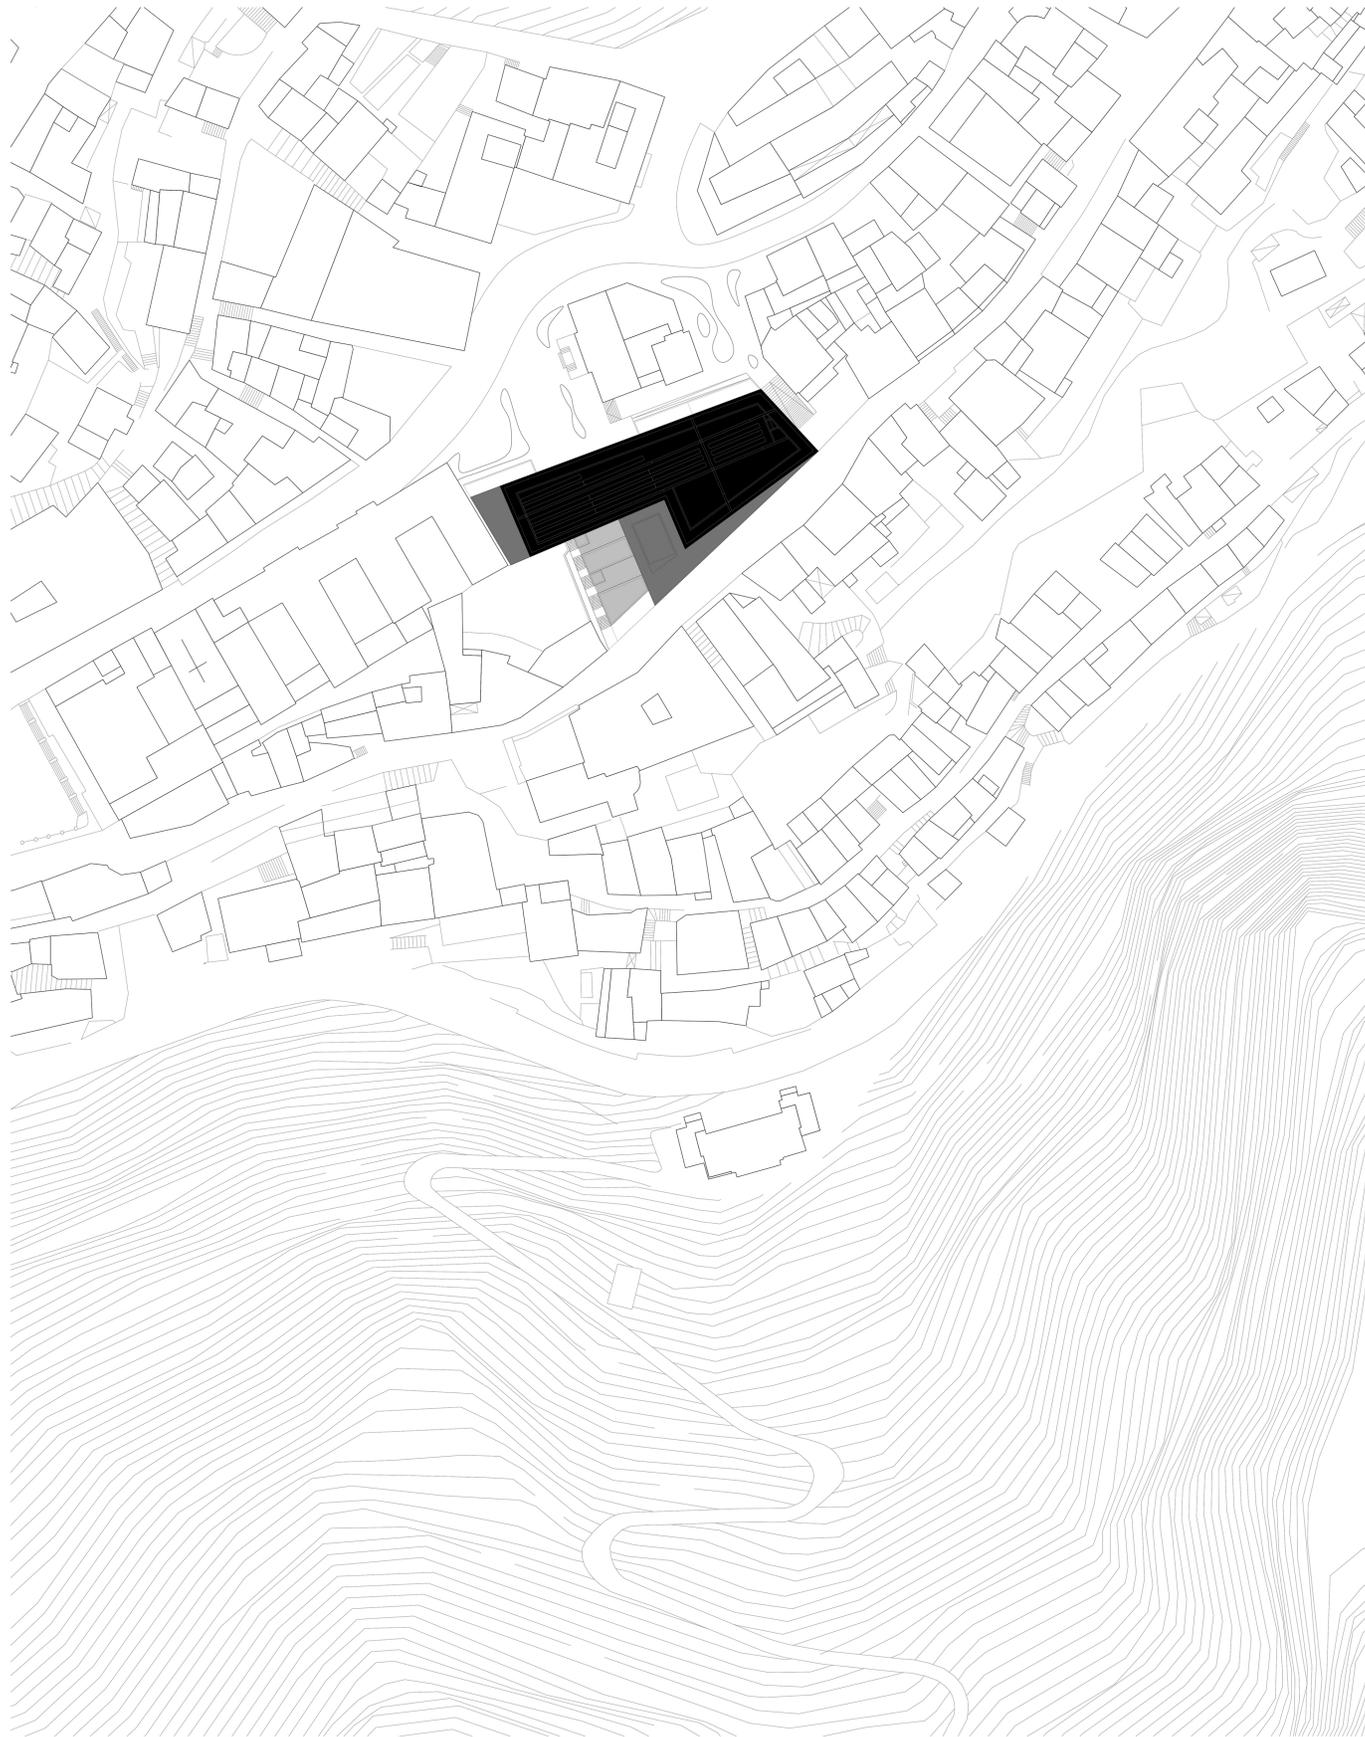

planimetria generale di progetto_ scala 1:500

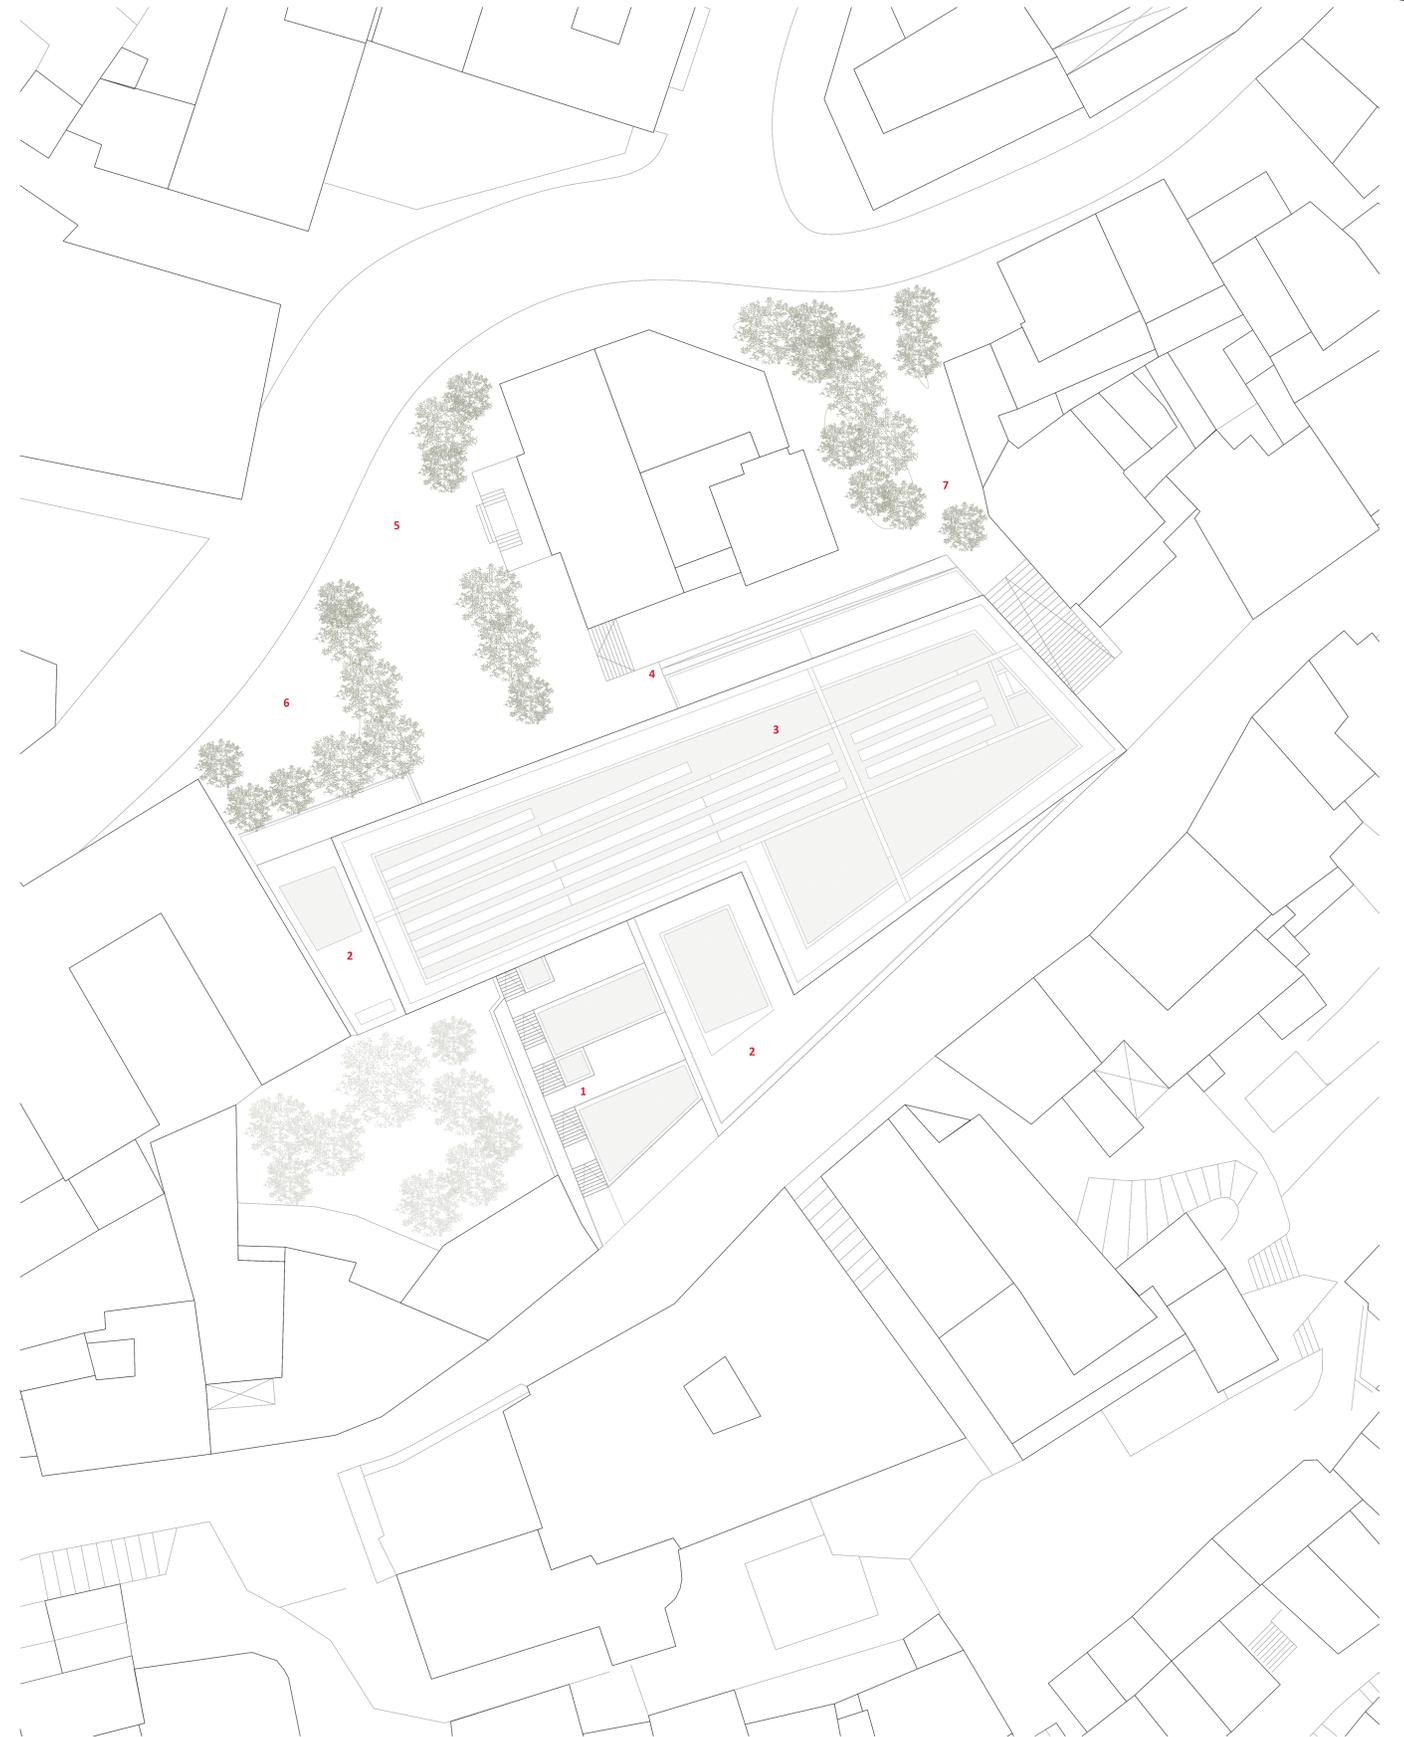

planimetria generale di progetto con sistemazioni esterne_ scala 1:200

