ATTRAVERSO LA SCUOLA

CONCORSO INTERNAZIONALE DI PROGETTAZIONE
PER LA REALIZZAZIONE DEL POLO SCOLASTICO
DI ECCELLENZA ALBERGHIERO ED AGROALIMENTARE

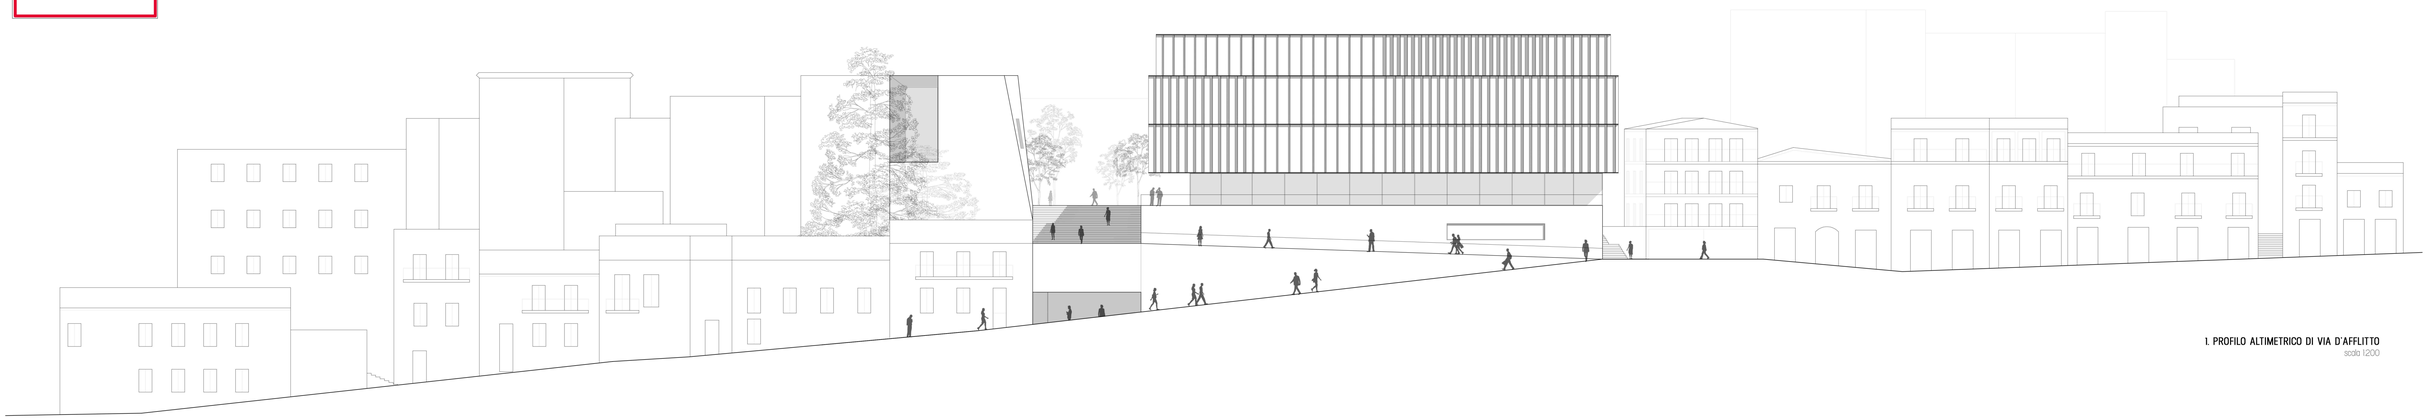

1. PROFILO ALTIMETRICO DI VIA D'AFFLITTO
scala 1:200

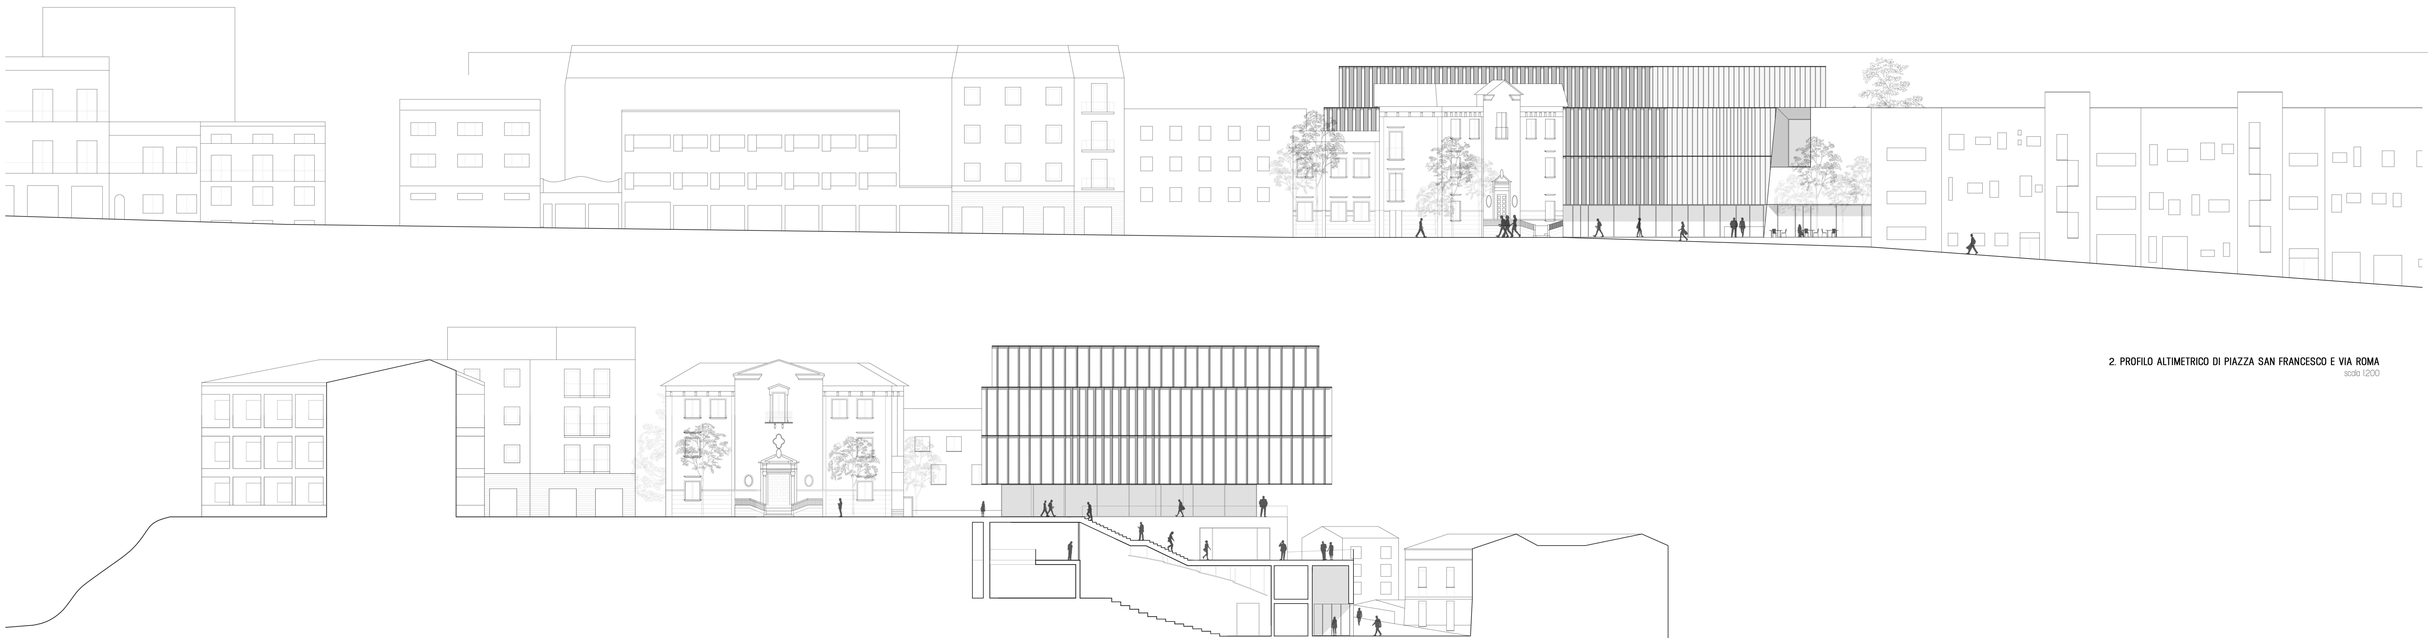

2. PROFILO ALTIMETRICO DI PIAZZA SAN FRANCESCO E VIA ROMA
scala 1:200

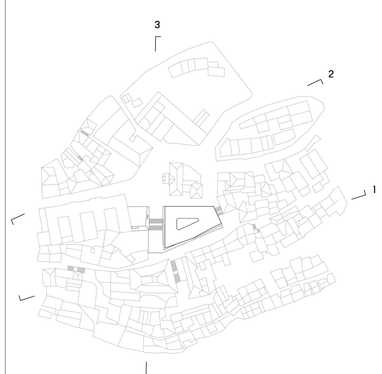

3. PROFILO ALTIMETRICO TRASVERSALE AL LOTTO
scala 1:200