

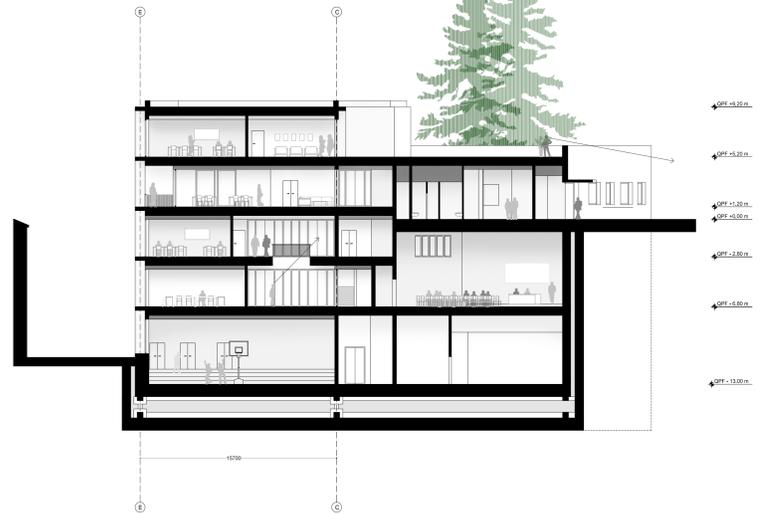


SEZIONE LONGITUDINALE AA

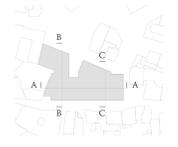


SEZIONE TRASVERSALE BB

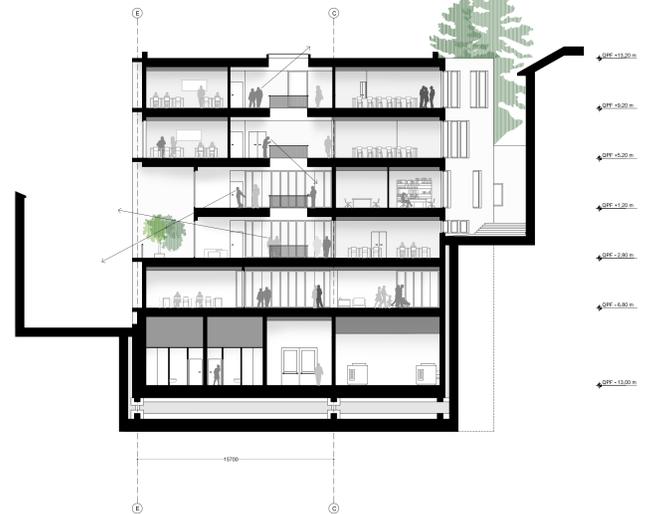

SEZIONE TRASVERSALE CC

SCALA 1:200

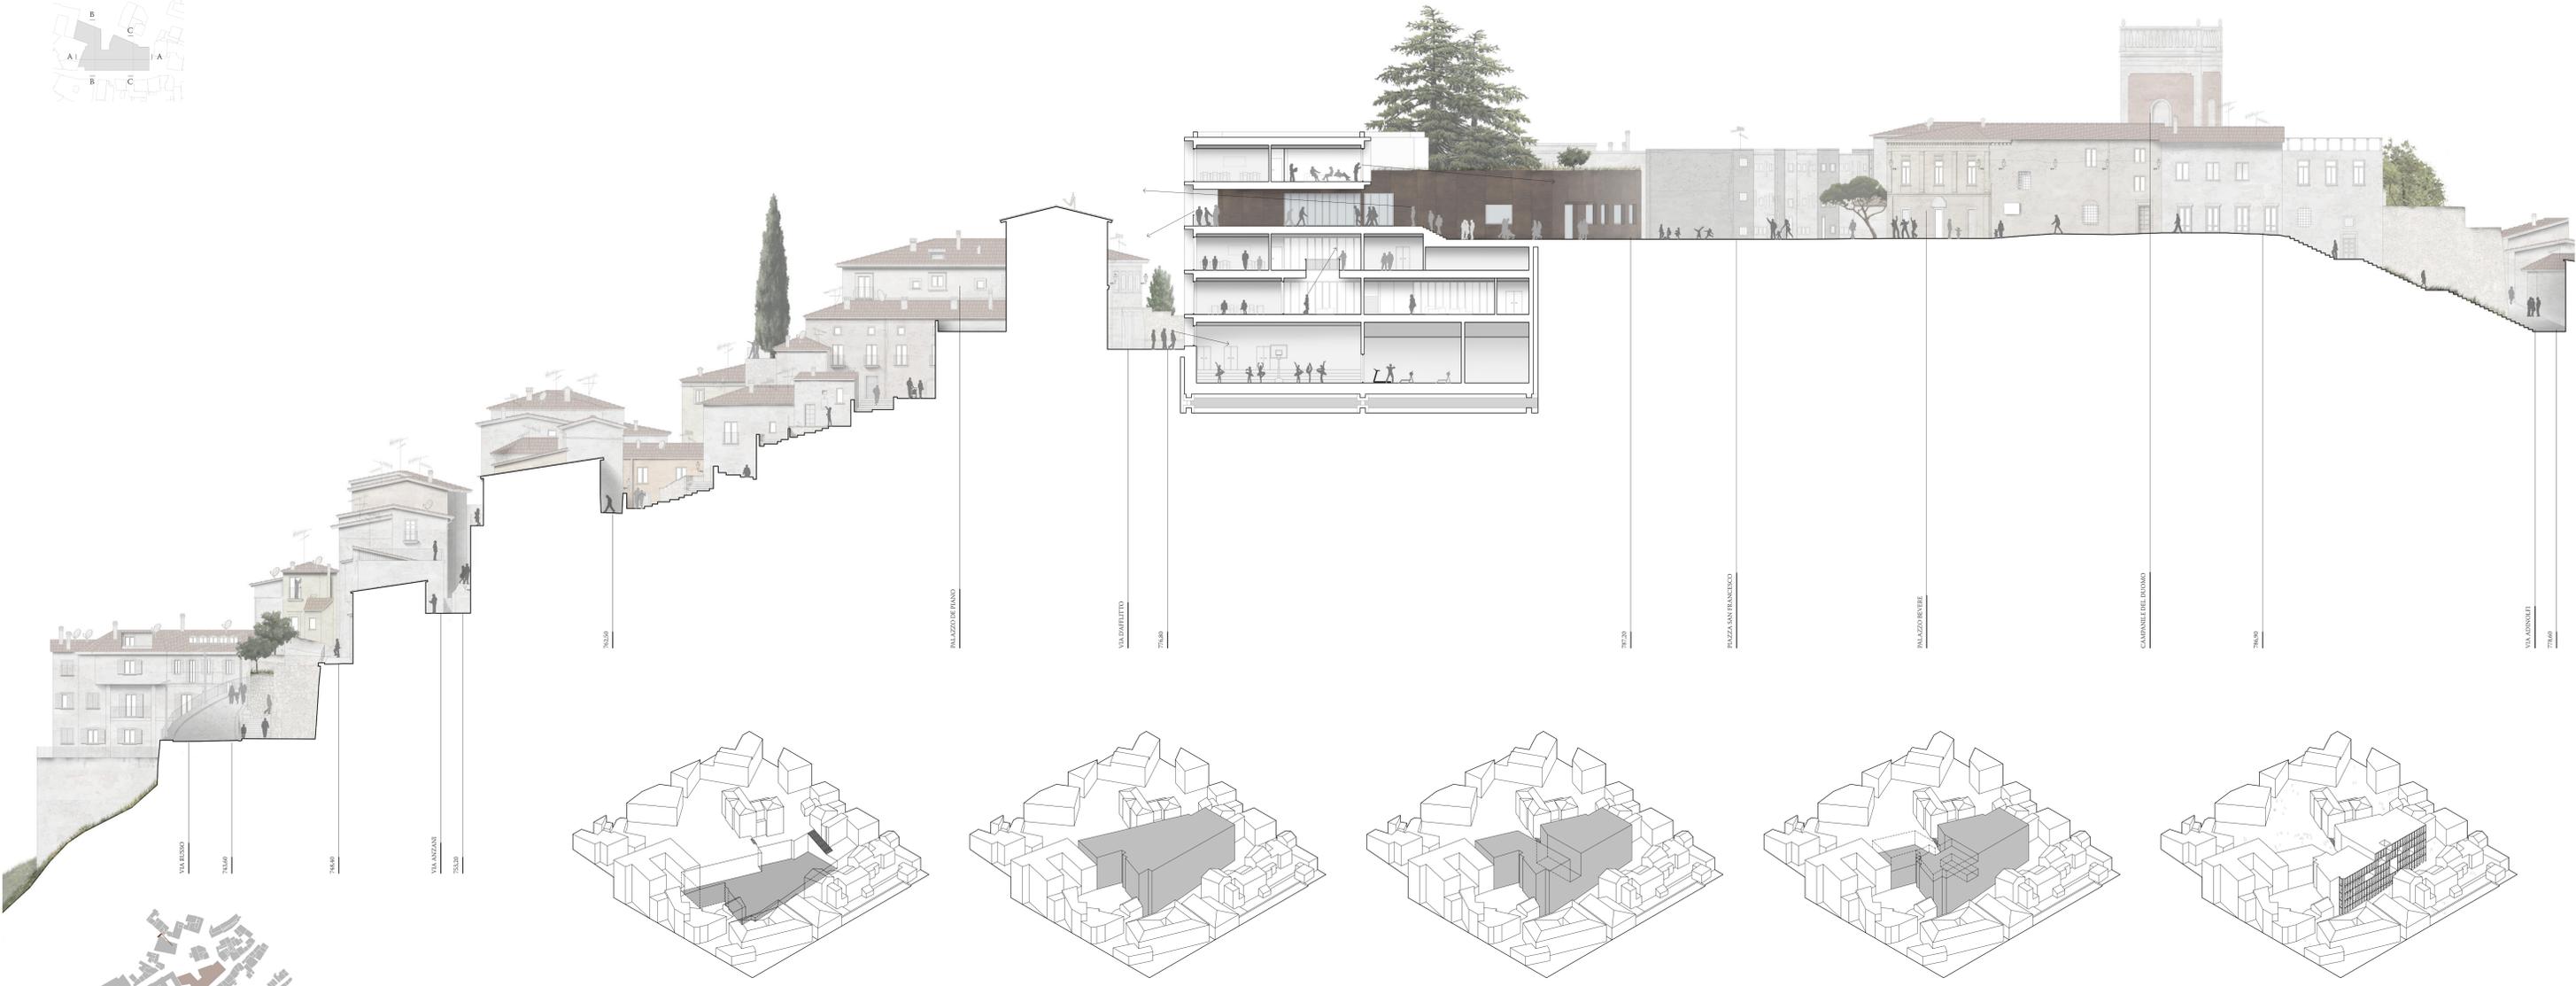

AREA DI PROGETTO
Situata tra piazza S. Francesco e via d'Affitto a cavallo tra un distretto di circa 20 metri. Il vuoto lasciato dalla demolizione dell'albergo Giorgione stabilisce rapporti visivi e corrici, punto di partenza della progettazione del nuovo polo scolastico.

MASSA
Il volume derivato dall'istrascione del perimetro dell'area di progetto massiccia la vista del paesaggio dalla piazza S. Francesco e crea una cortina in via d'Affitto in contrasto con il ritmo dei volumi dell'abitato.

SCORCI
Una nuova e forte relazione tra il paesaggio circostante ed il cuore della città viene ristabilita tramite il prolungamento della piazza, che taglia la cortina in via d'Affitto.

VOLUMI
L'edificio si articola in tre volumi sovrapposti e sfalsati, che si sviluppano sulle proporzioni e sul ritmo dell'esistente, quasi a voler sostituire la preesistenza con discrezione e rigore.

PROGETTO
Su queste considerazioni, il progetto integra la connessione tra lo spazio pubblico e privato, la ricerca dei canoni storici del luogo e le relazioni con la morfologia del territorio e del paesaggio.