



SEZIONE LONGITUDINALE EE', scala 1:200




SEZIONE LONGITUDINALE DD', scala 1:200




SEZIONE TRASVERSALE BB', scala 1:200



SEZIONE TRASVERSALE AA', scala 1:200

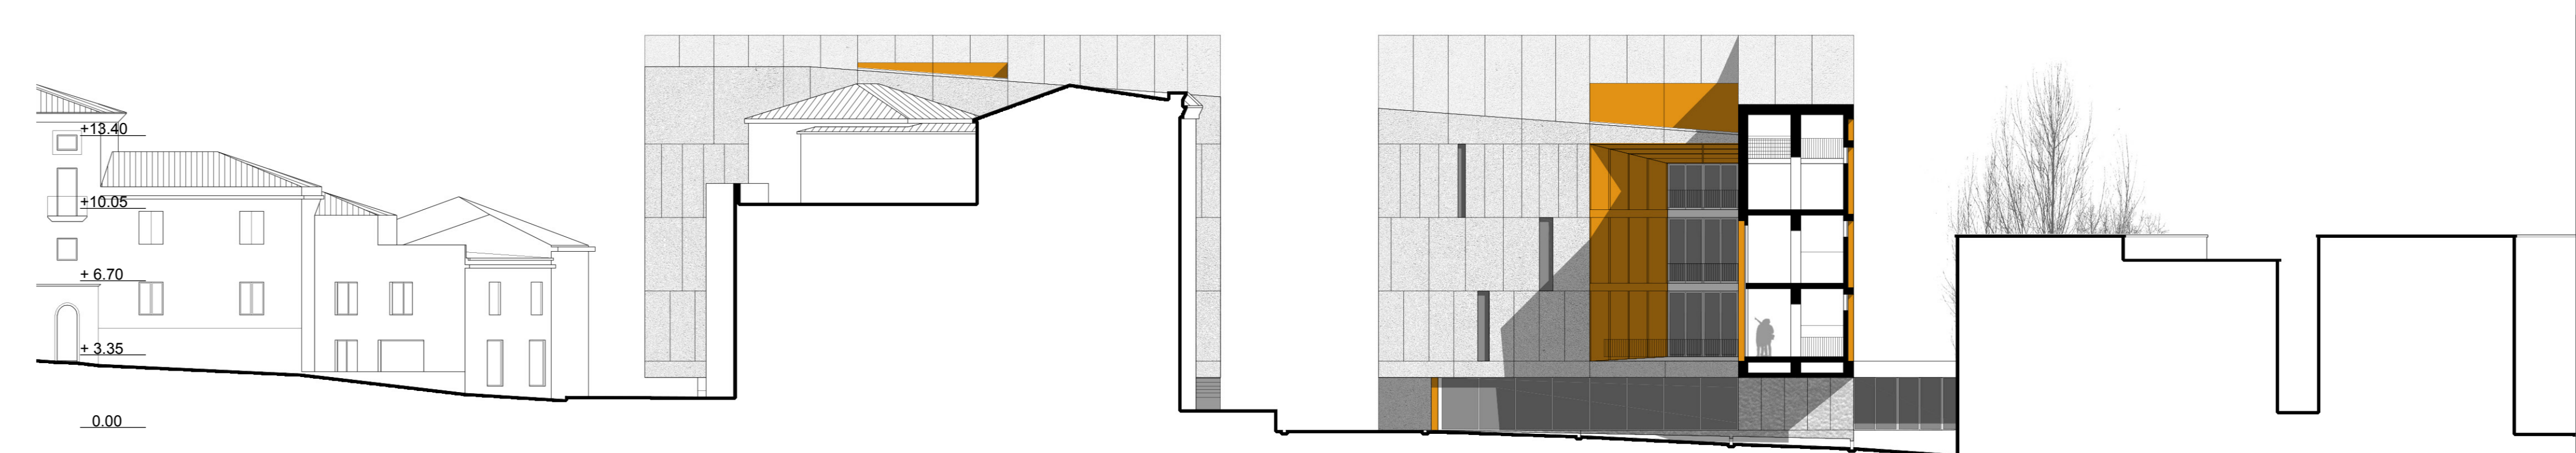

SEZIONE LONGITUDINALE FF', scala 1:200


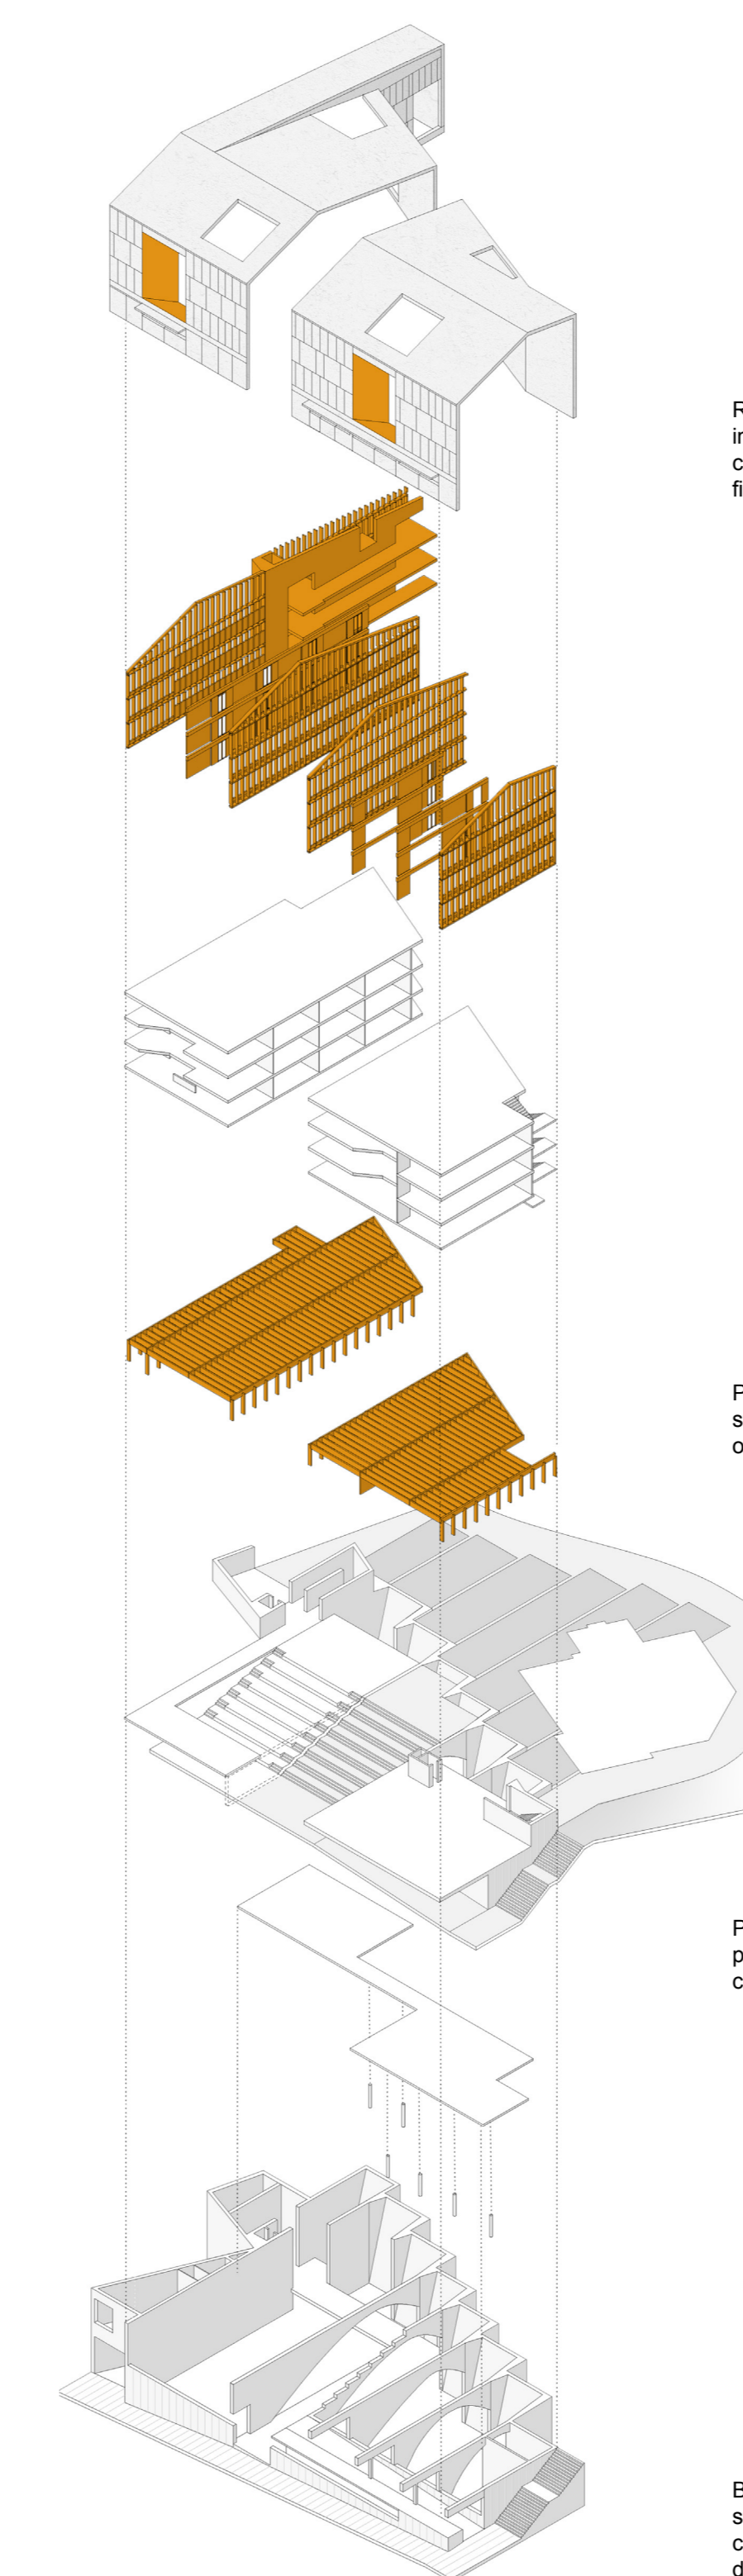


RIVESTIMENTO  
involucro ventilato rivestito  
con lastre prefabbricate in  
fibrocemento intrecciate

PALAZZI  
strutture in elevazione e di  
orizzontamento in legno X-LAM

PIAZZA PENSILE BELVEDERE  
piattaforma in cemento armato  
con pavimentazioni lapidee

BASAMENTO  
struttura in cemento armato  
con setti/arconi contrafforti  
del muro di sostegno

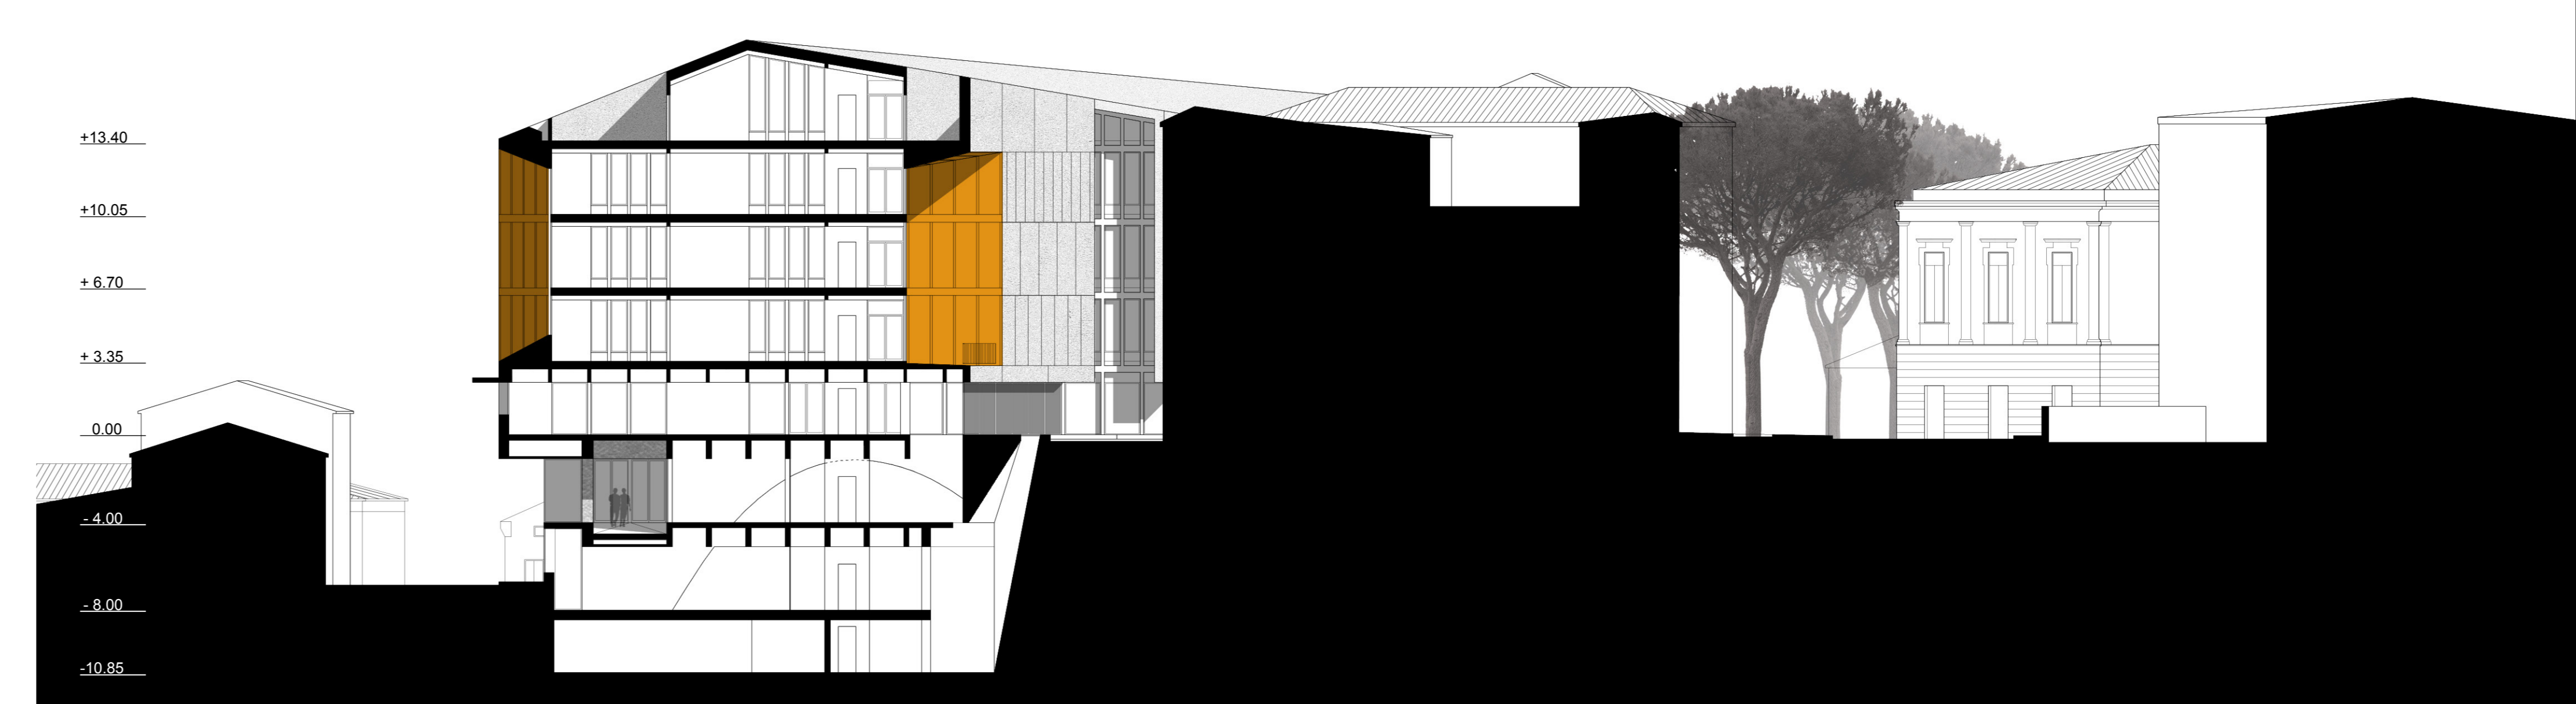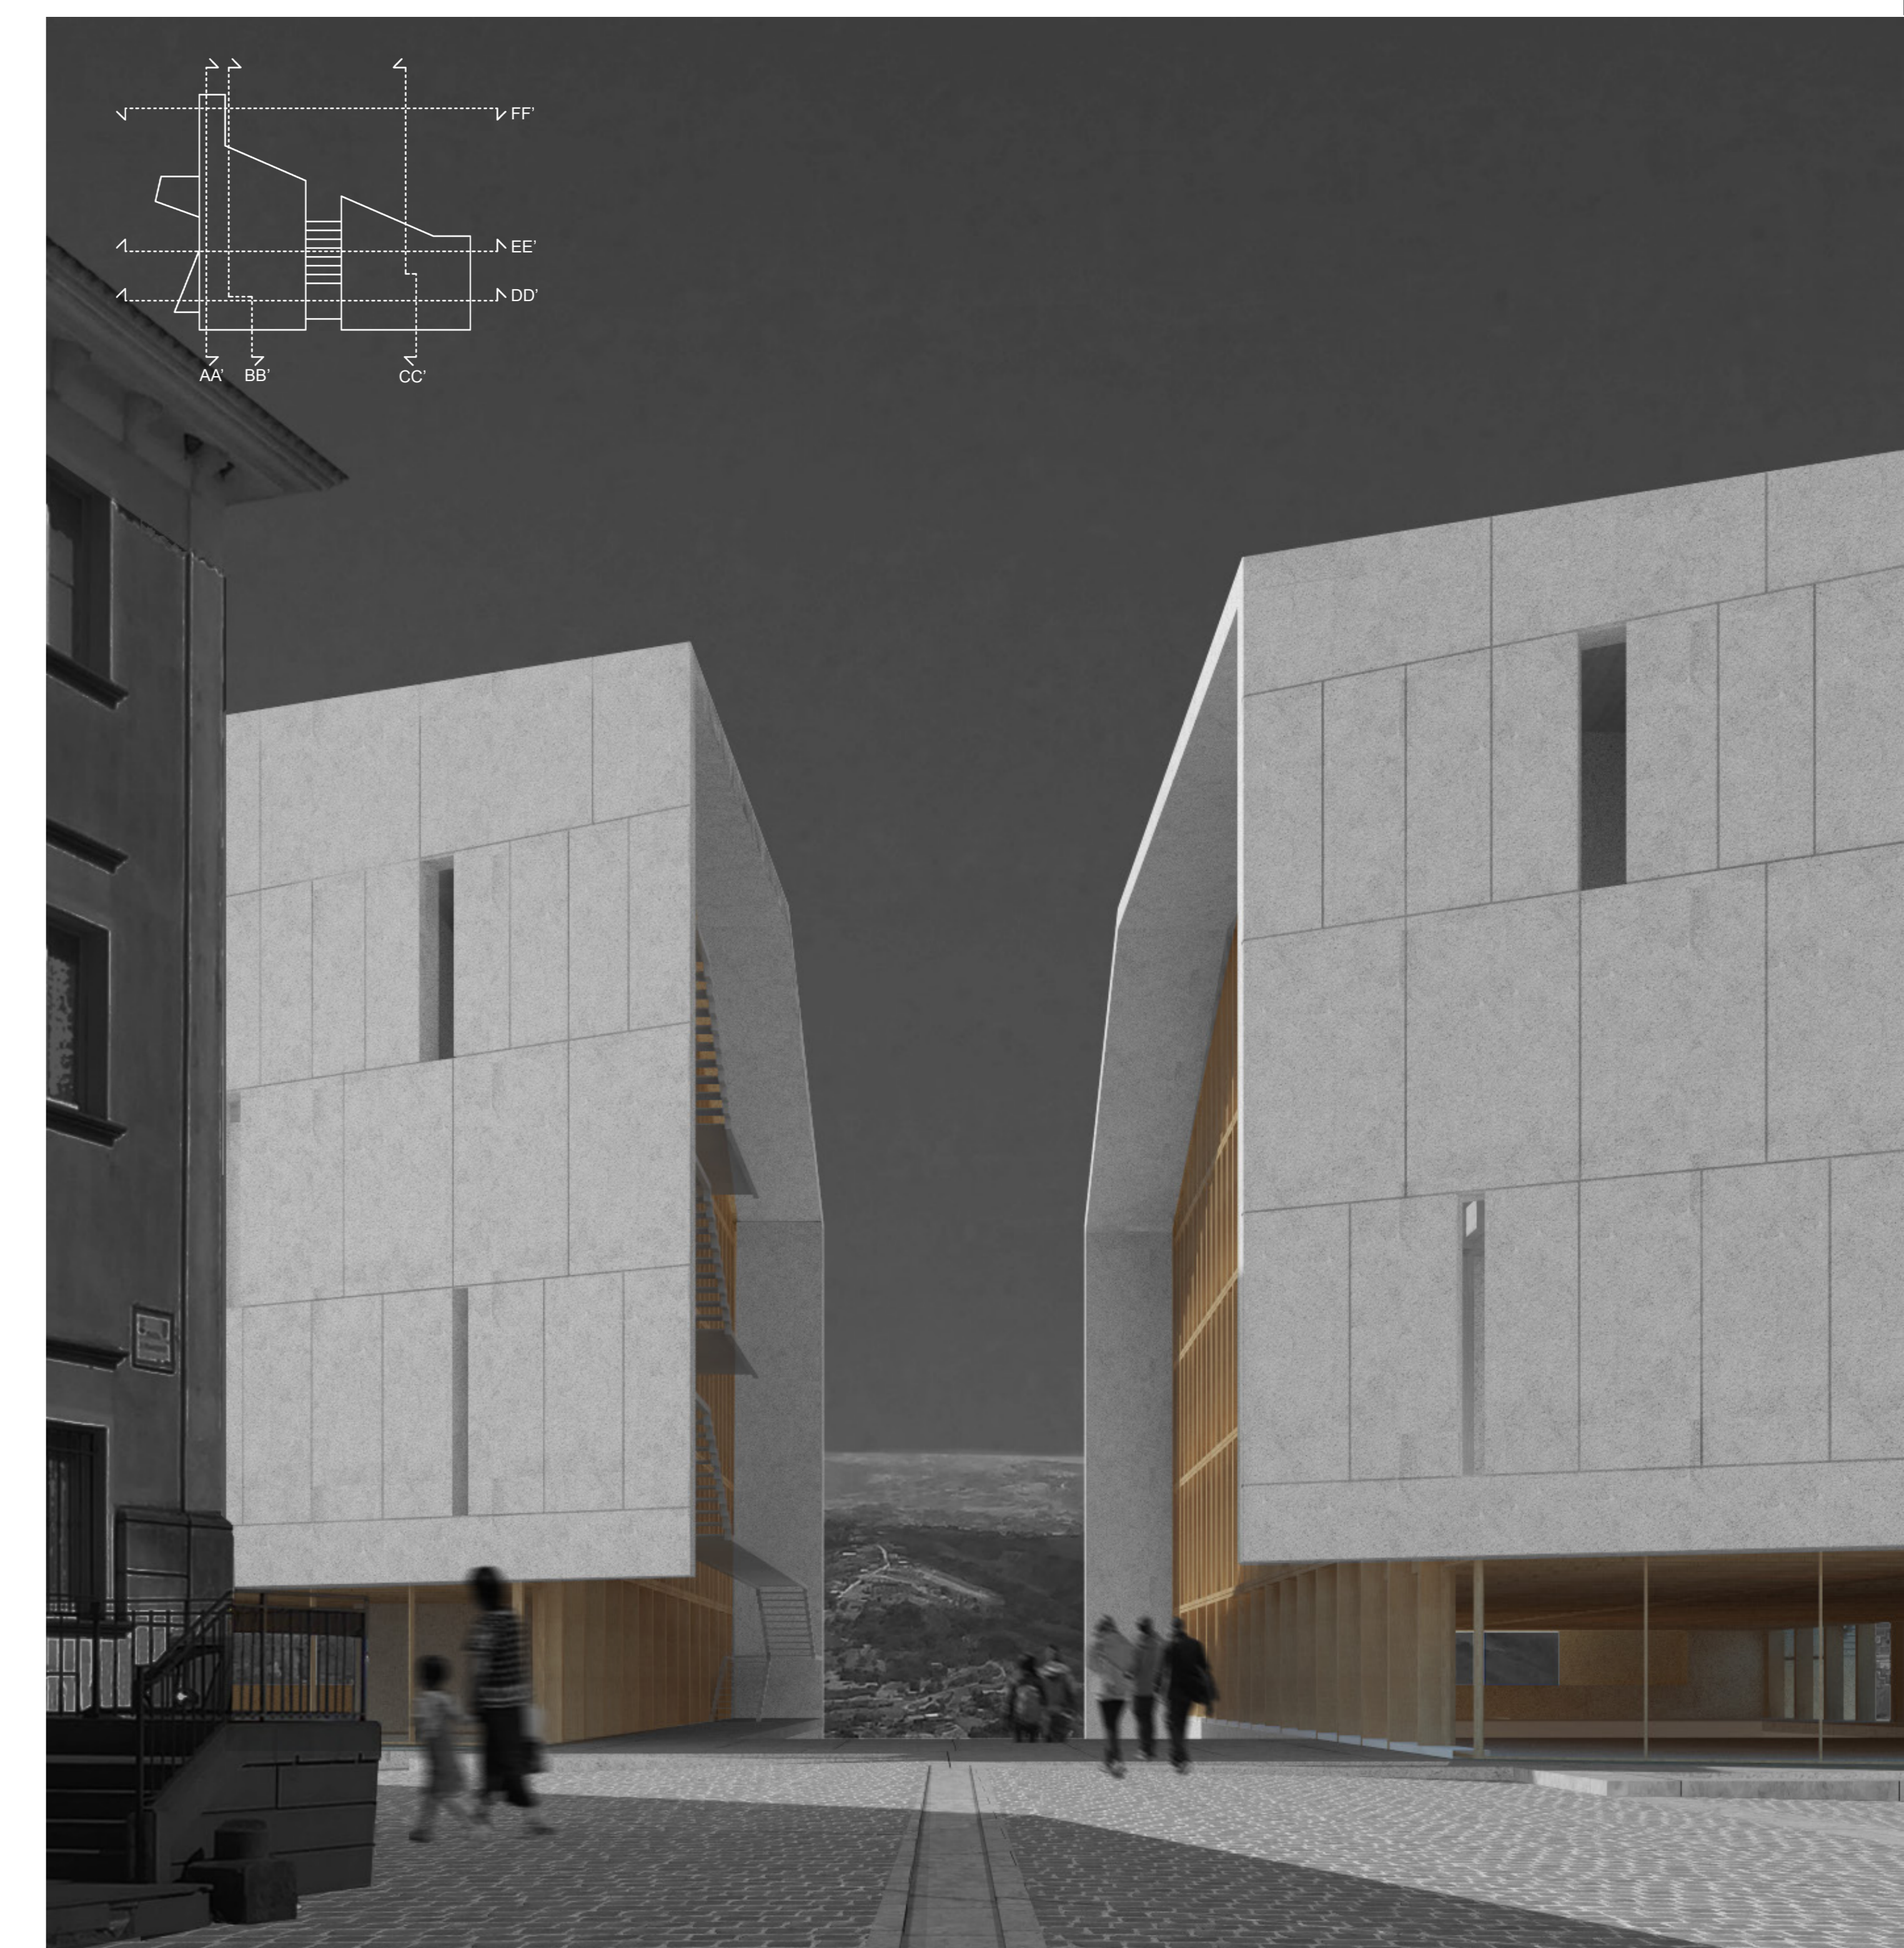

SEZIONE TRASVERSALE CC', scala 1:200