




CONCORSO INTERNAZIONALE DI PROGETTAZIONE  
PER LA REALIZZAZIONE DEL POLO SCOLASTICO  
DI ECCELLENZA ALBERGHIERO ED AGROALIMENTARE

4.6

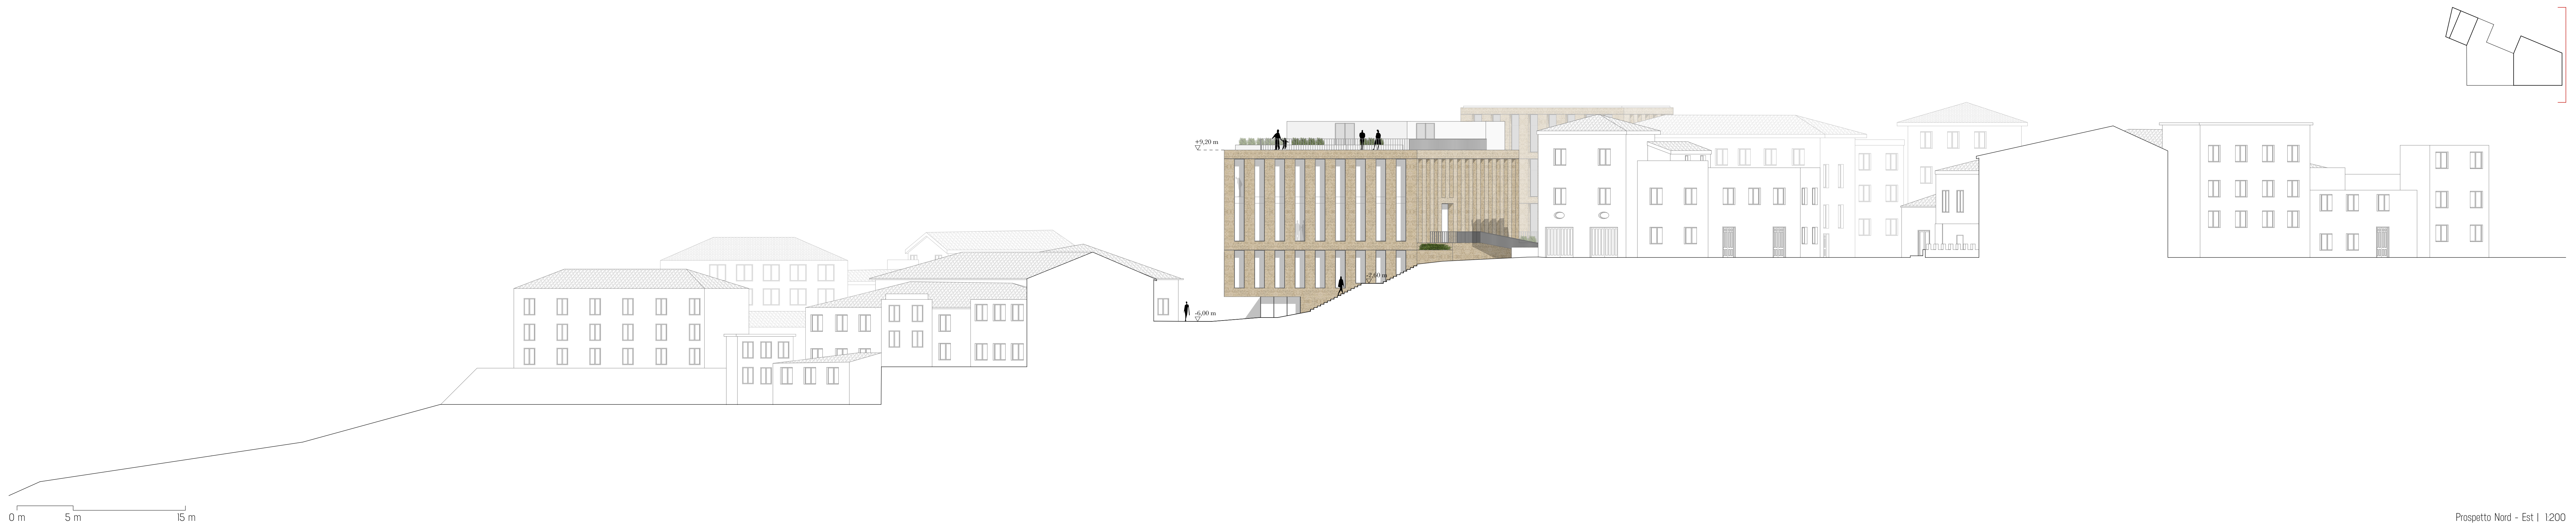

Prospetto Nord - Est | 1200



Prospetto Nord | 1200

