



PIANTA ALLA QUOTA 0.00, scala 1:200

ATTIVITÀ COLLETTIVE		
AULA MAGNA - AUDITORIUM		
1 atrio - foyer	500 mq	
2 sala e servizi di pertinenza	120 mq	
	380 mq	
BIBLIOTECA		
3	140 mq	
RISTORANTE - PIZZERIA - BAR DIDATTICO		
4 sala e bar	332 mq	
5 cucine	234 mq	
6 servizi (servizi igienici - spogliatoi - magazzino)	45 mq	
	50 mq	

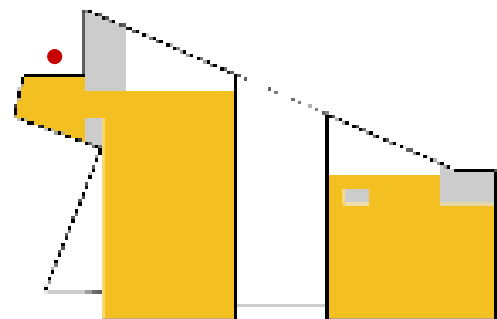





PIANTA ALLA QUOTA +3.35 (+6.70/+10.05), scala 1:200

ATTIVITÀ DIDATTICHE		
NORMALI		
33 aule didattiche triennio (4)	294 mq	
34 aule didattiche biennio (2)	196 mq	
	96 mq	
SPECIALI		
35 laboratorio con attrezzature informatiche	287 mq	
36 laboratorio con attrezzature specialistiche (chimica - fisica - lingue)	150 mq	
	137 mq	
ATTIVITÀ COMPLEMENTARI		
CONNETTIVO E SERVIZI		
37 servizi igienici triennio	194.5 mq	
38 servizi igienici biennio	16 mq	
39 ripostiglio	17 mq	
40 ripostiglio	10 mq	
41 connettivo e spazi per l'apprendimento informale (triennio)	4.5 mq	
42 connettivo e spazi per l'apprendimento informale (biennio)	70 mq	
	77 mq	

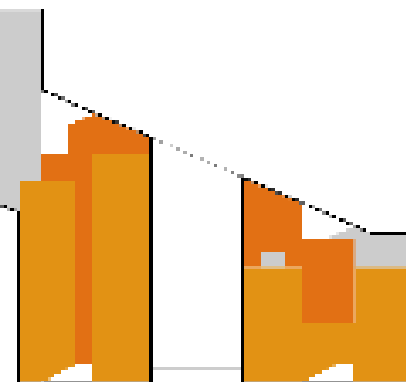

PIANTA ALLA QUOTA +13.40, scala 1:200

ATTIVITÀ DIDATTICHE		
NORMALI		
43 aule didattiche biennio (2)	98 mq	
SPECIALI		
44 laboratorio con attrezzature enogastronomiche (sala + bar)	217.6 mq	
45 magazzini	210 mq	
	7.6 mq	
ATTIVITÀ COMPLEMENTARI		
CONNETTIVO E SERVIZI		
46 servizi igienici triennio	130.5 mq	
47 servizi igienici biennio	13 mq	
48 ripostiglio	17 mq	
49 connettivo e spazi per l'apprendimento informale (triennio)	4.5 mq	
50 connettivo e spazi per l'apprendimento informale (biennio)	28 mq	
	68 mq	

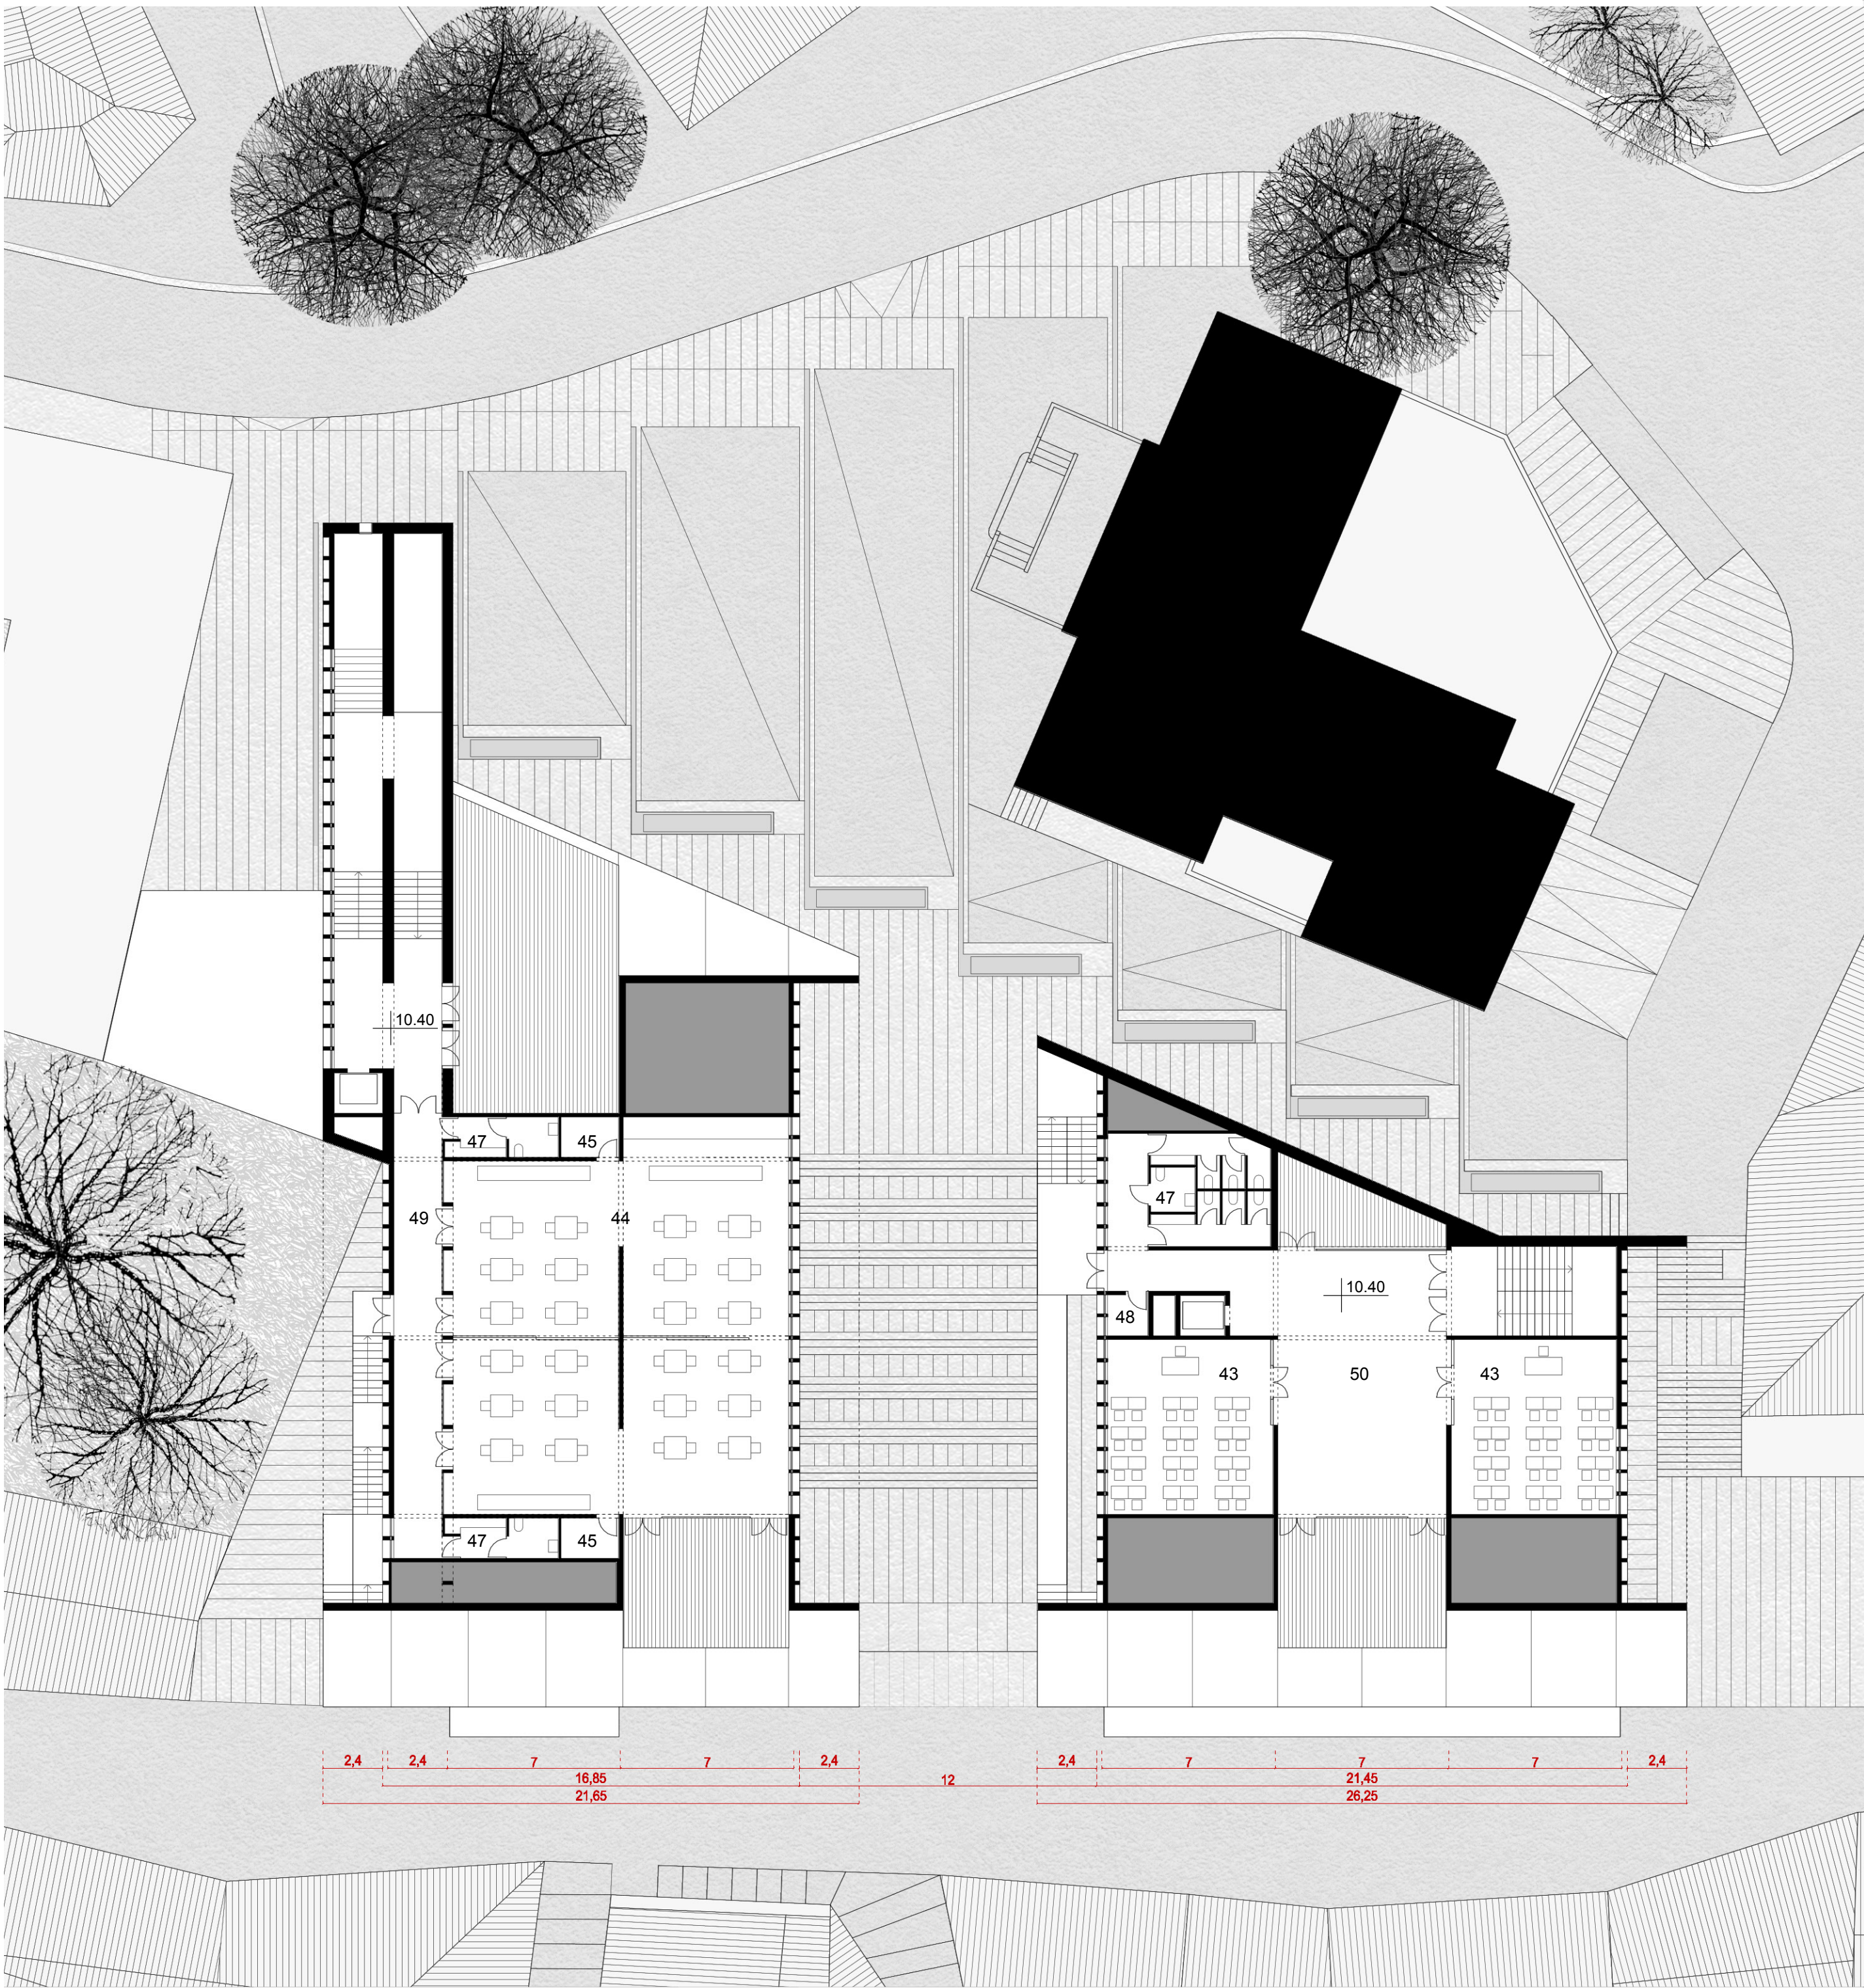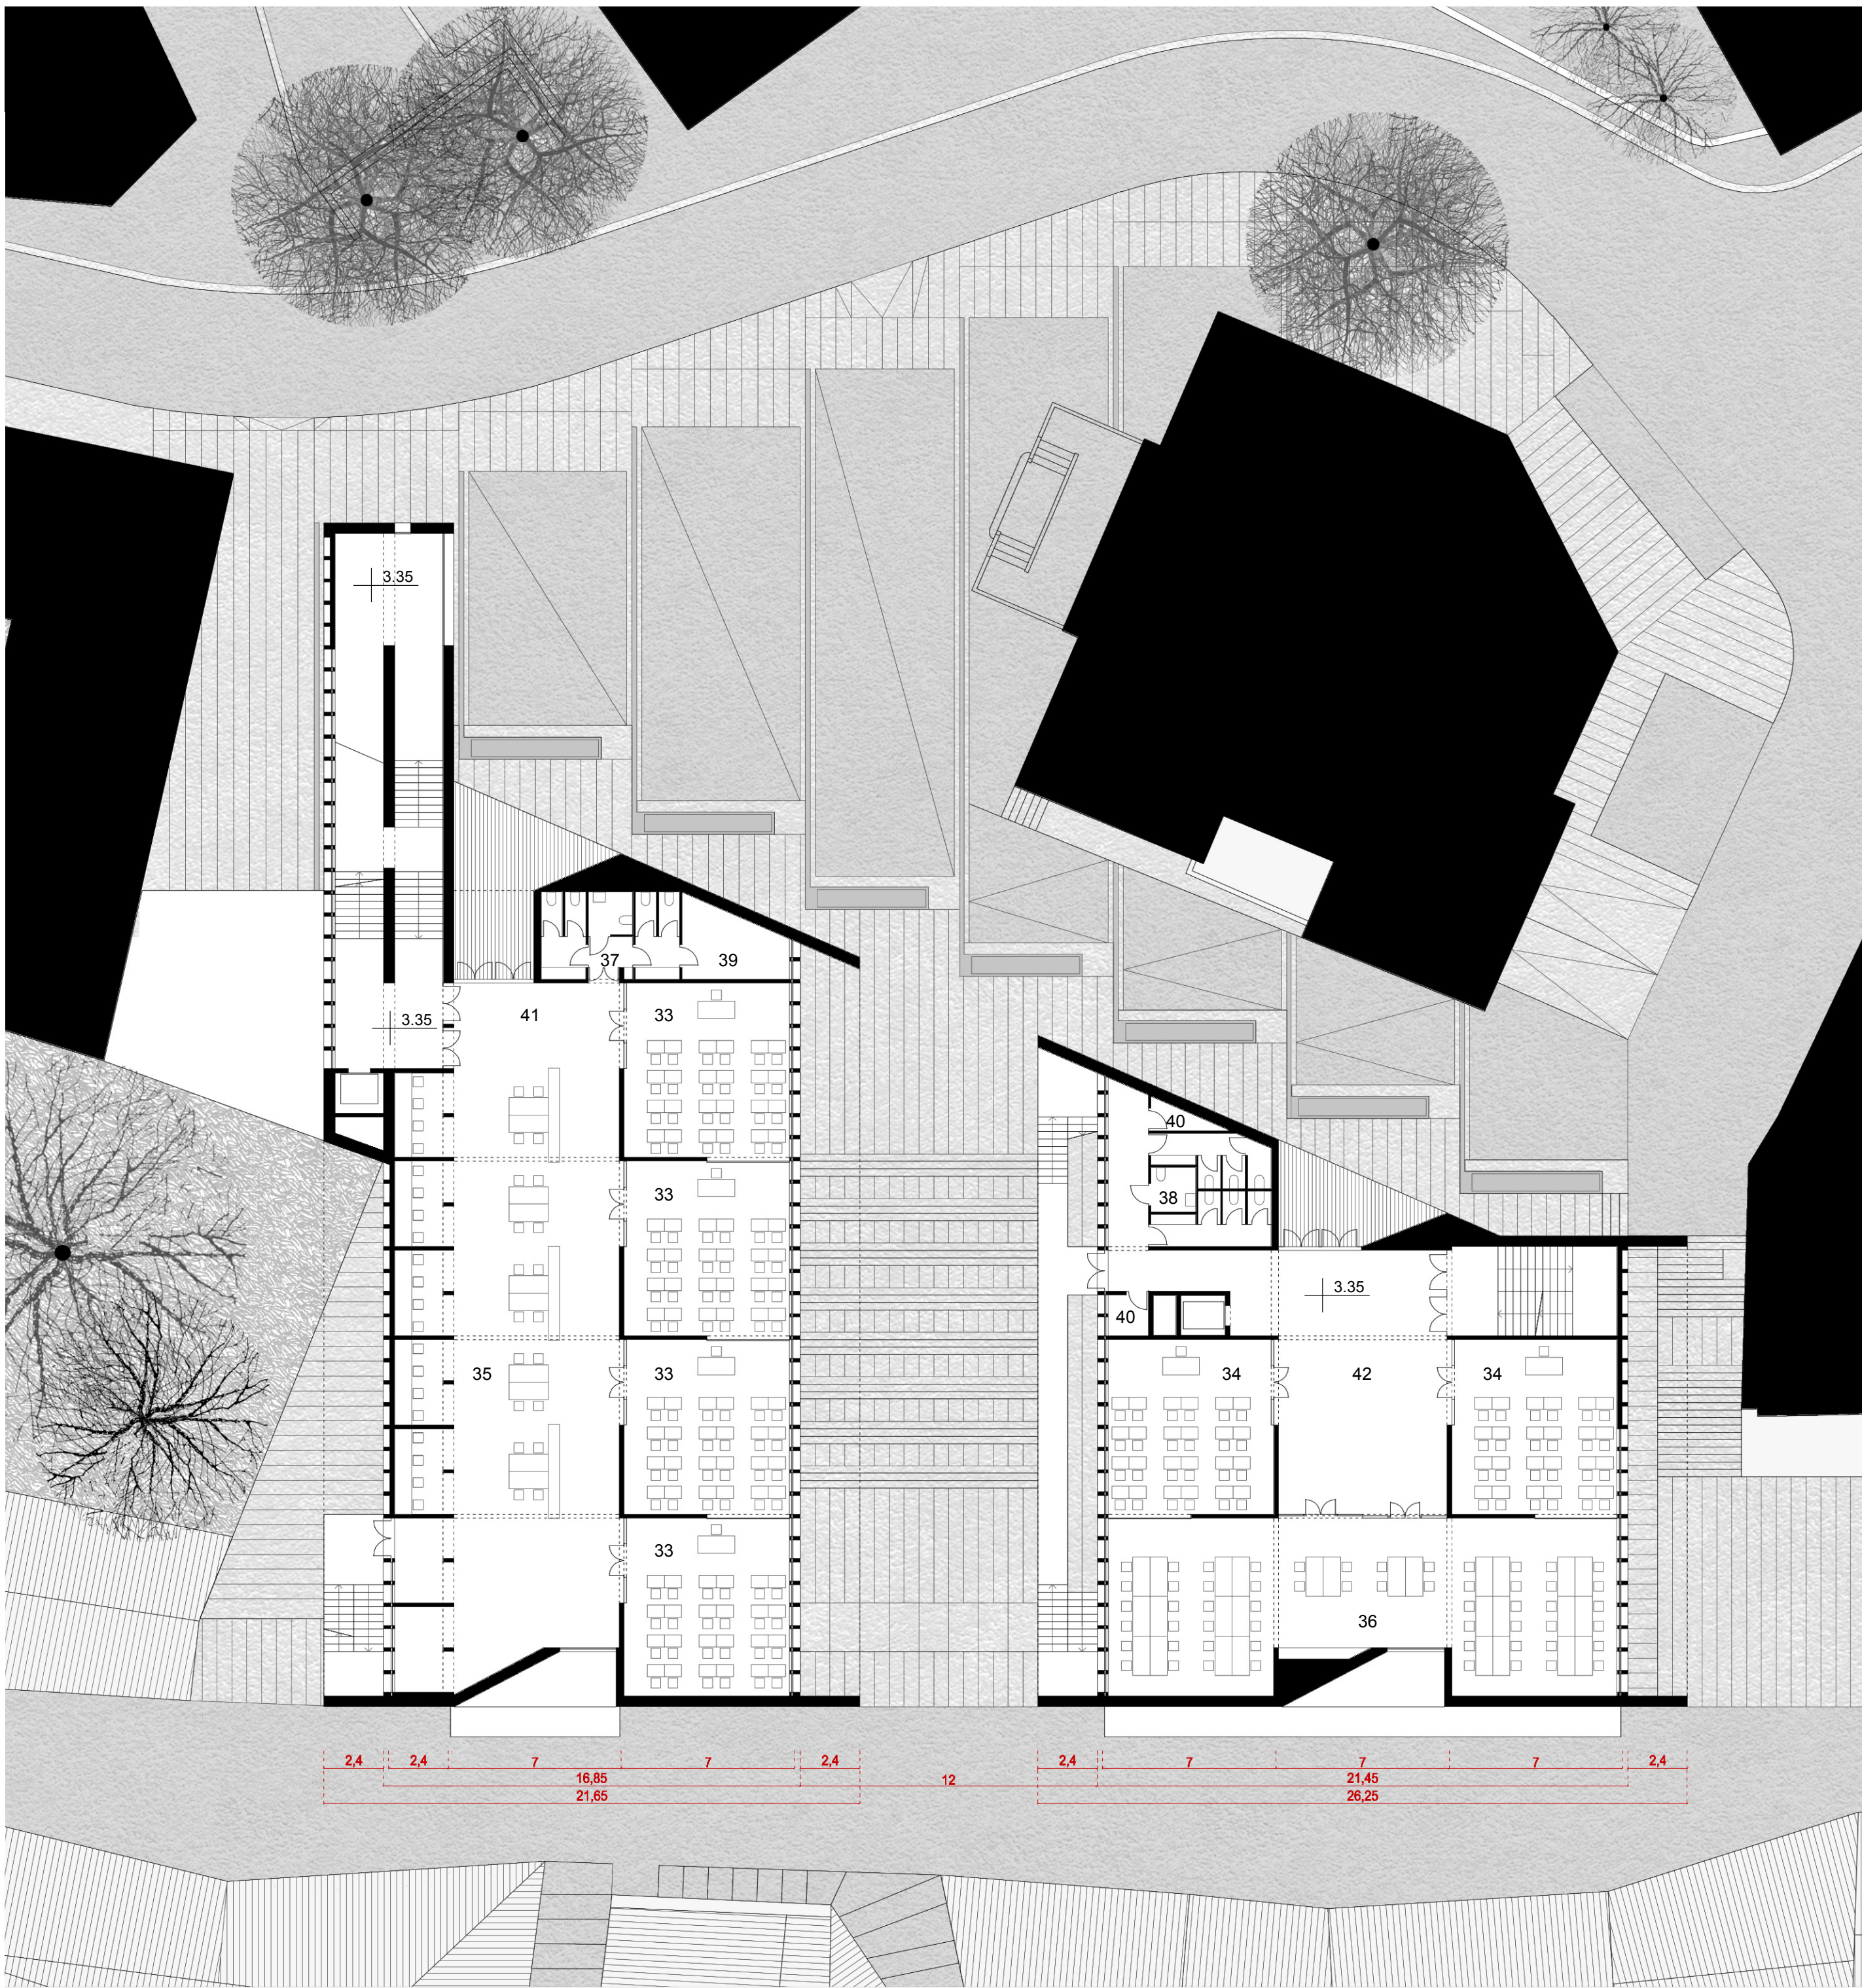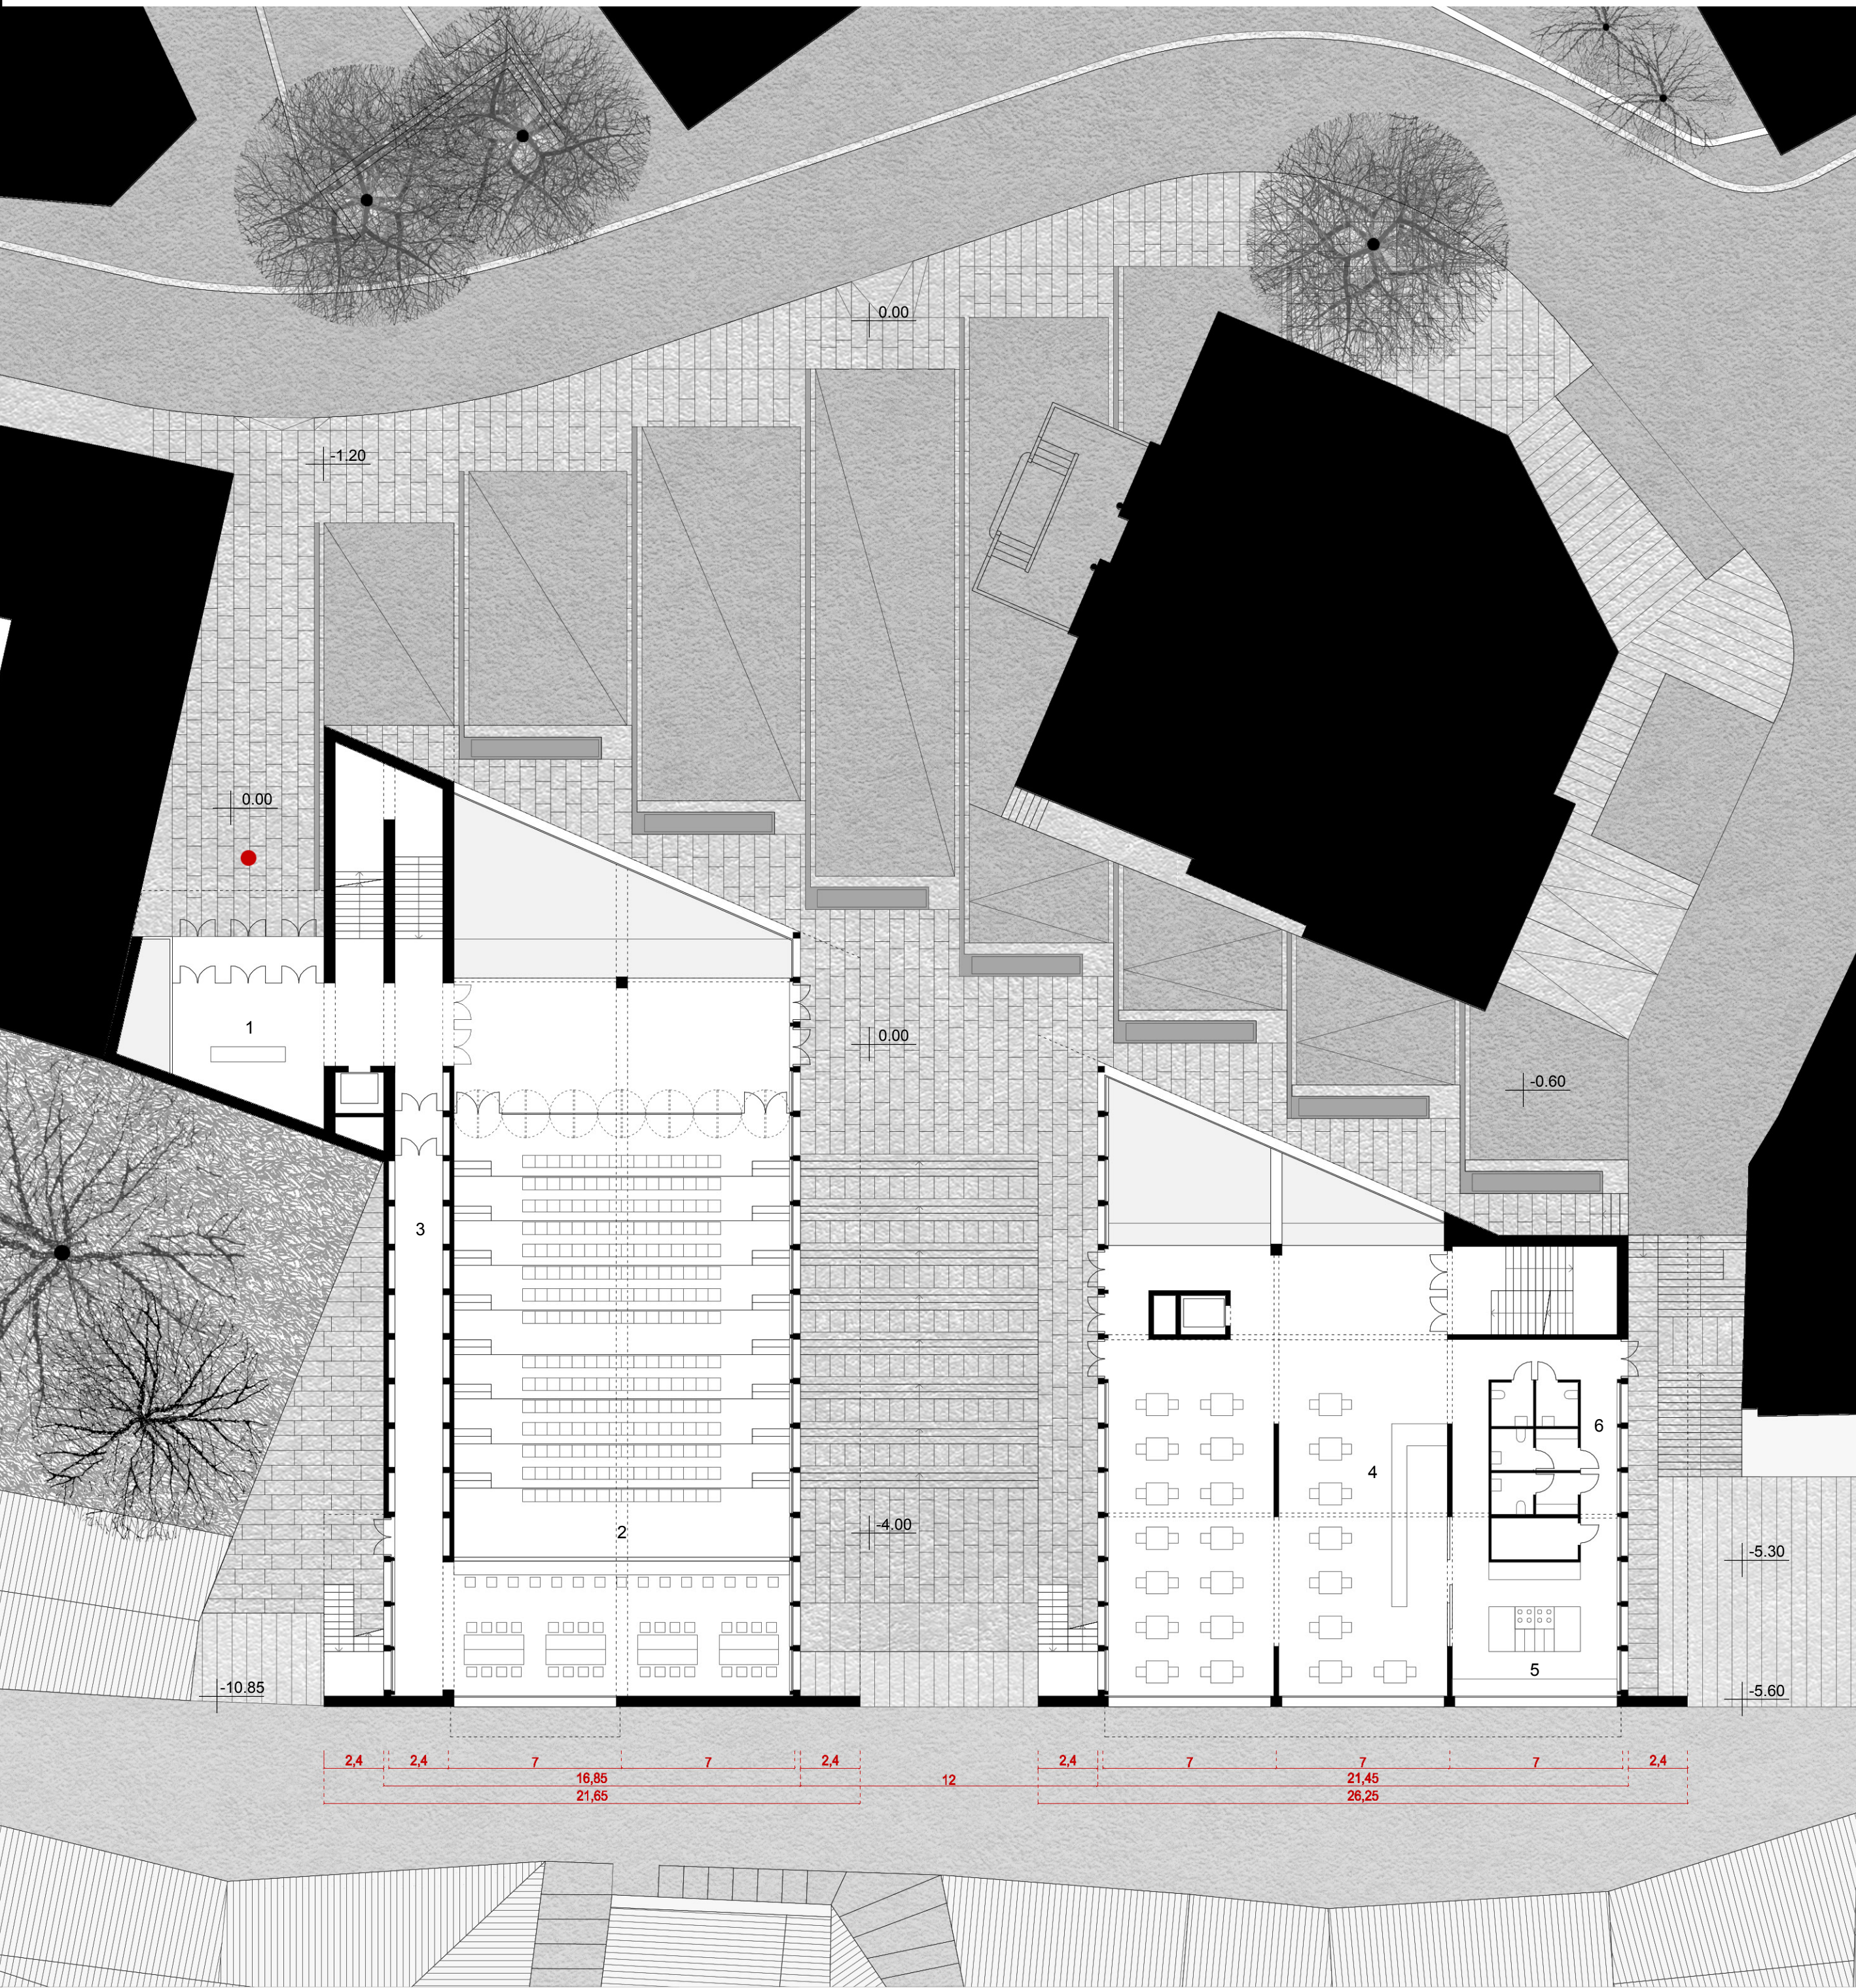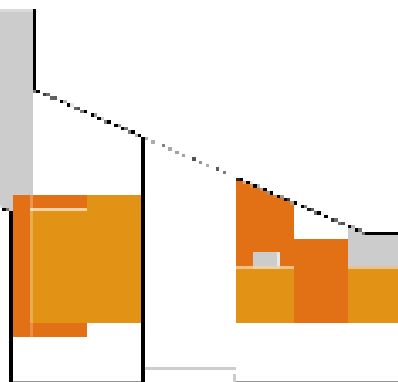

PIANTA ALLA QUOTA -4.00, scala 1:200

ATTIVITÀ DIDATTICHE		
SPECIALI		
7 laboratorio di accoglienza	158 mq	
ATTIVITÀ COLLETTIVE		
AULA MAGNA - AUDITORIUM		
2 sala e servizi di pertinenza		
ATTIVITÀ COMPLEMENTARI		
UFFICIO - SEGRETERIA		
8 ufficio di direzione ed amministrazione	165 mq	
9 archivio amministrativo	107 mq	
10 sala professori	10 mq	
11 archivio didattico	36 mq	
	10 mq	
CONNETTIVO E SERVIZI		
12 spogliatoi personale docente	108.6 mq	
13 servizi igienici	11 mq	
14 ripostiglio	3.6 mq	
15 connettivo e spazi per l'apprendimento informale	4 mq	
	90 mq	



PIANTA ALLA QUOTA -8.00, scala 1:200

ATTIVITÀ DIDATTICHE		
SPECIALI		
16 laboratorio con attrezzature enogastronomiche	251.4 mq	
17 (cucina + enogastronomia)	200.8 mq	
18 spogliatoio studenti	27 mq	
19 magazzino delle derrate alimentari	23.6 mq	
ATTIVITÀ COMPLEMENTARI		
CONNETTIVO E SERVIZI		
19 atrio	289.8 mq	
20 spogliatoi assistenti tecnici e collaboratori scolastici	150 mq	
21 ripostiglio	23 mq	
22 connettivo e spazi per l'apprendimento informale	6.8 mq	
	110 mq	
SPAZI PER L'EDUCAZIONE FISICA		
PALESTRA TIPO A/2		
23 ufficio gestione attività sportive	21.2 mq	

