




SEZIONE TRASVERSALE

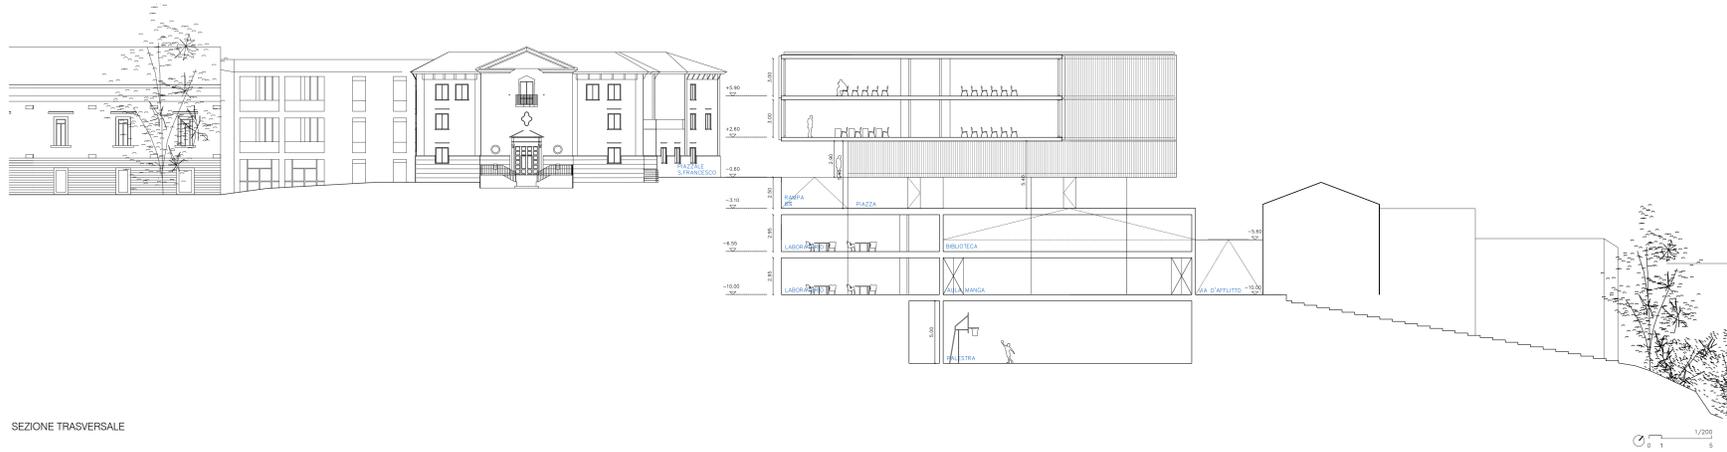


SEZIONE TRASVERSALE

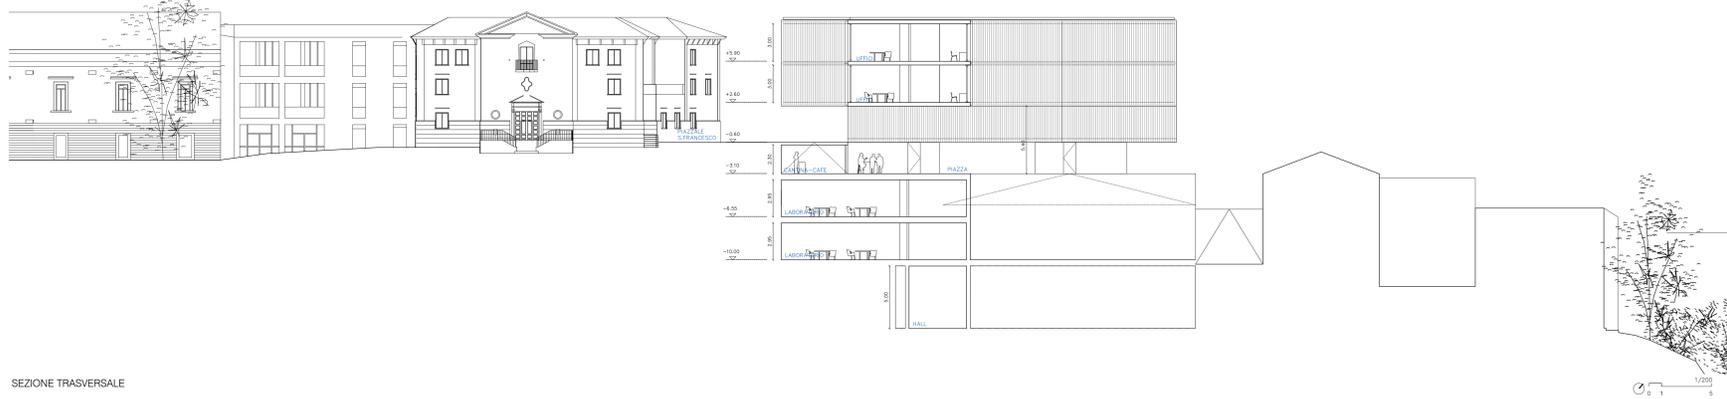

SEZIONE TRASVERSALE

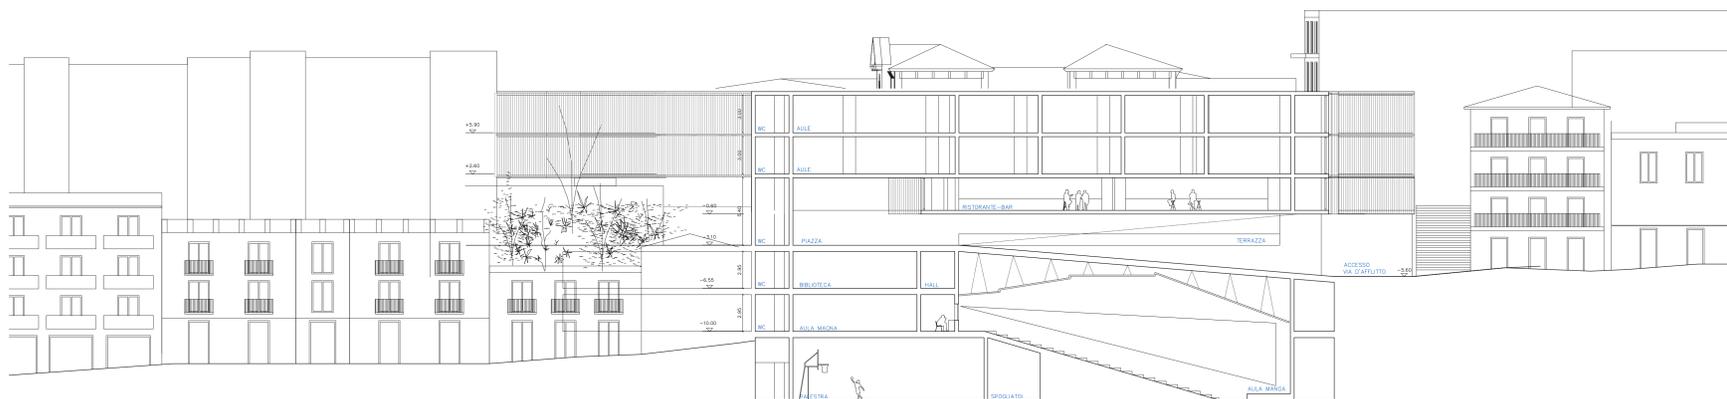

SEZIONE LONGITUDINALE

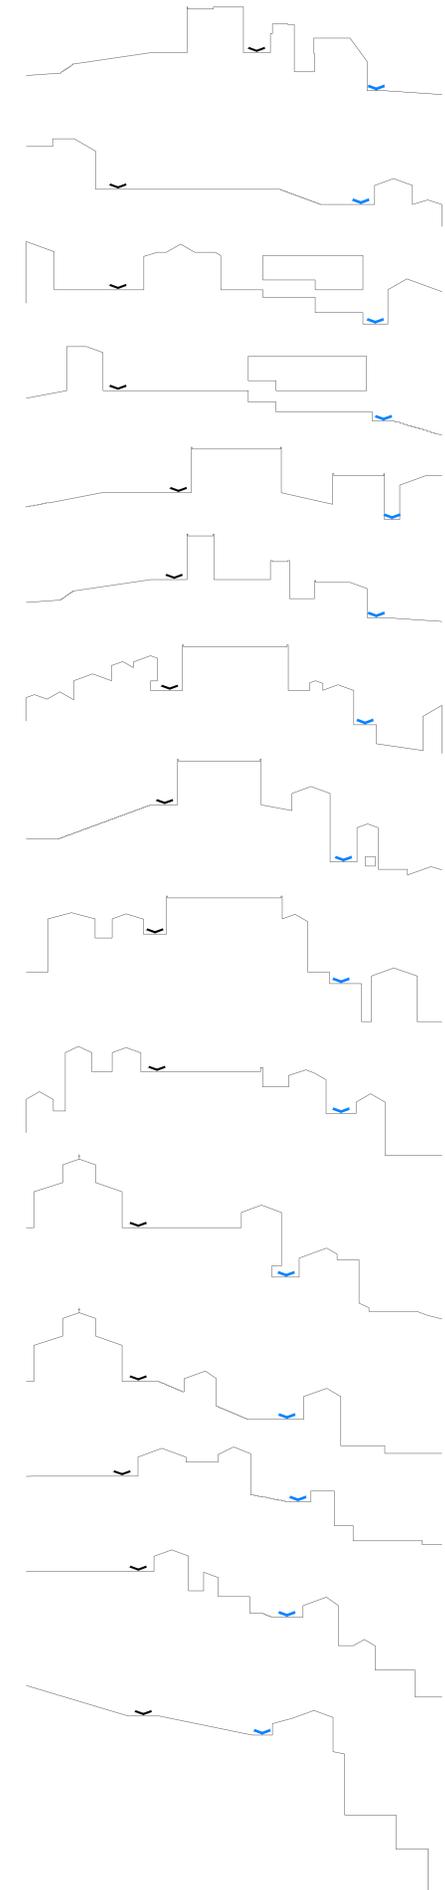

PROFILO CORSO EUROPA
VIA MANCINI
CITTÀ RINAZIONISTICA

PROFILO VIA D'AFFLITO
STRADA REGIA
CITTÀ MEDIEVALE

