


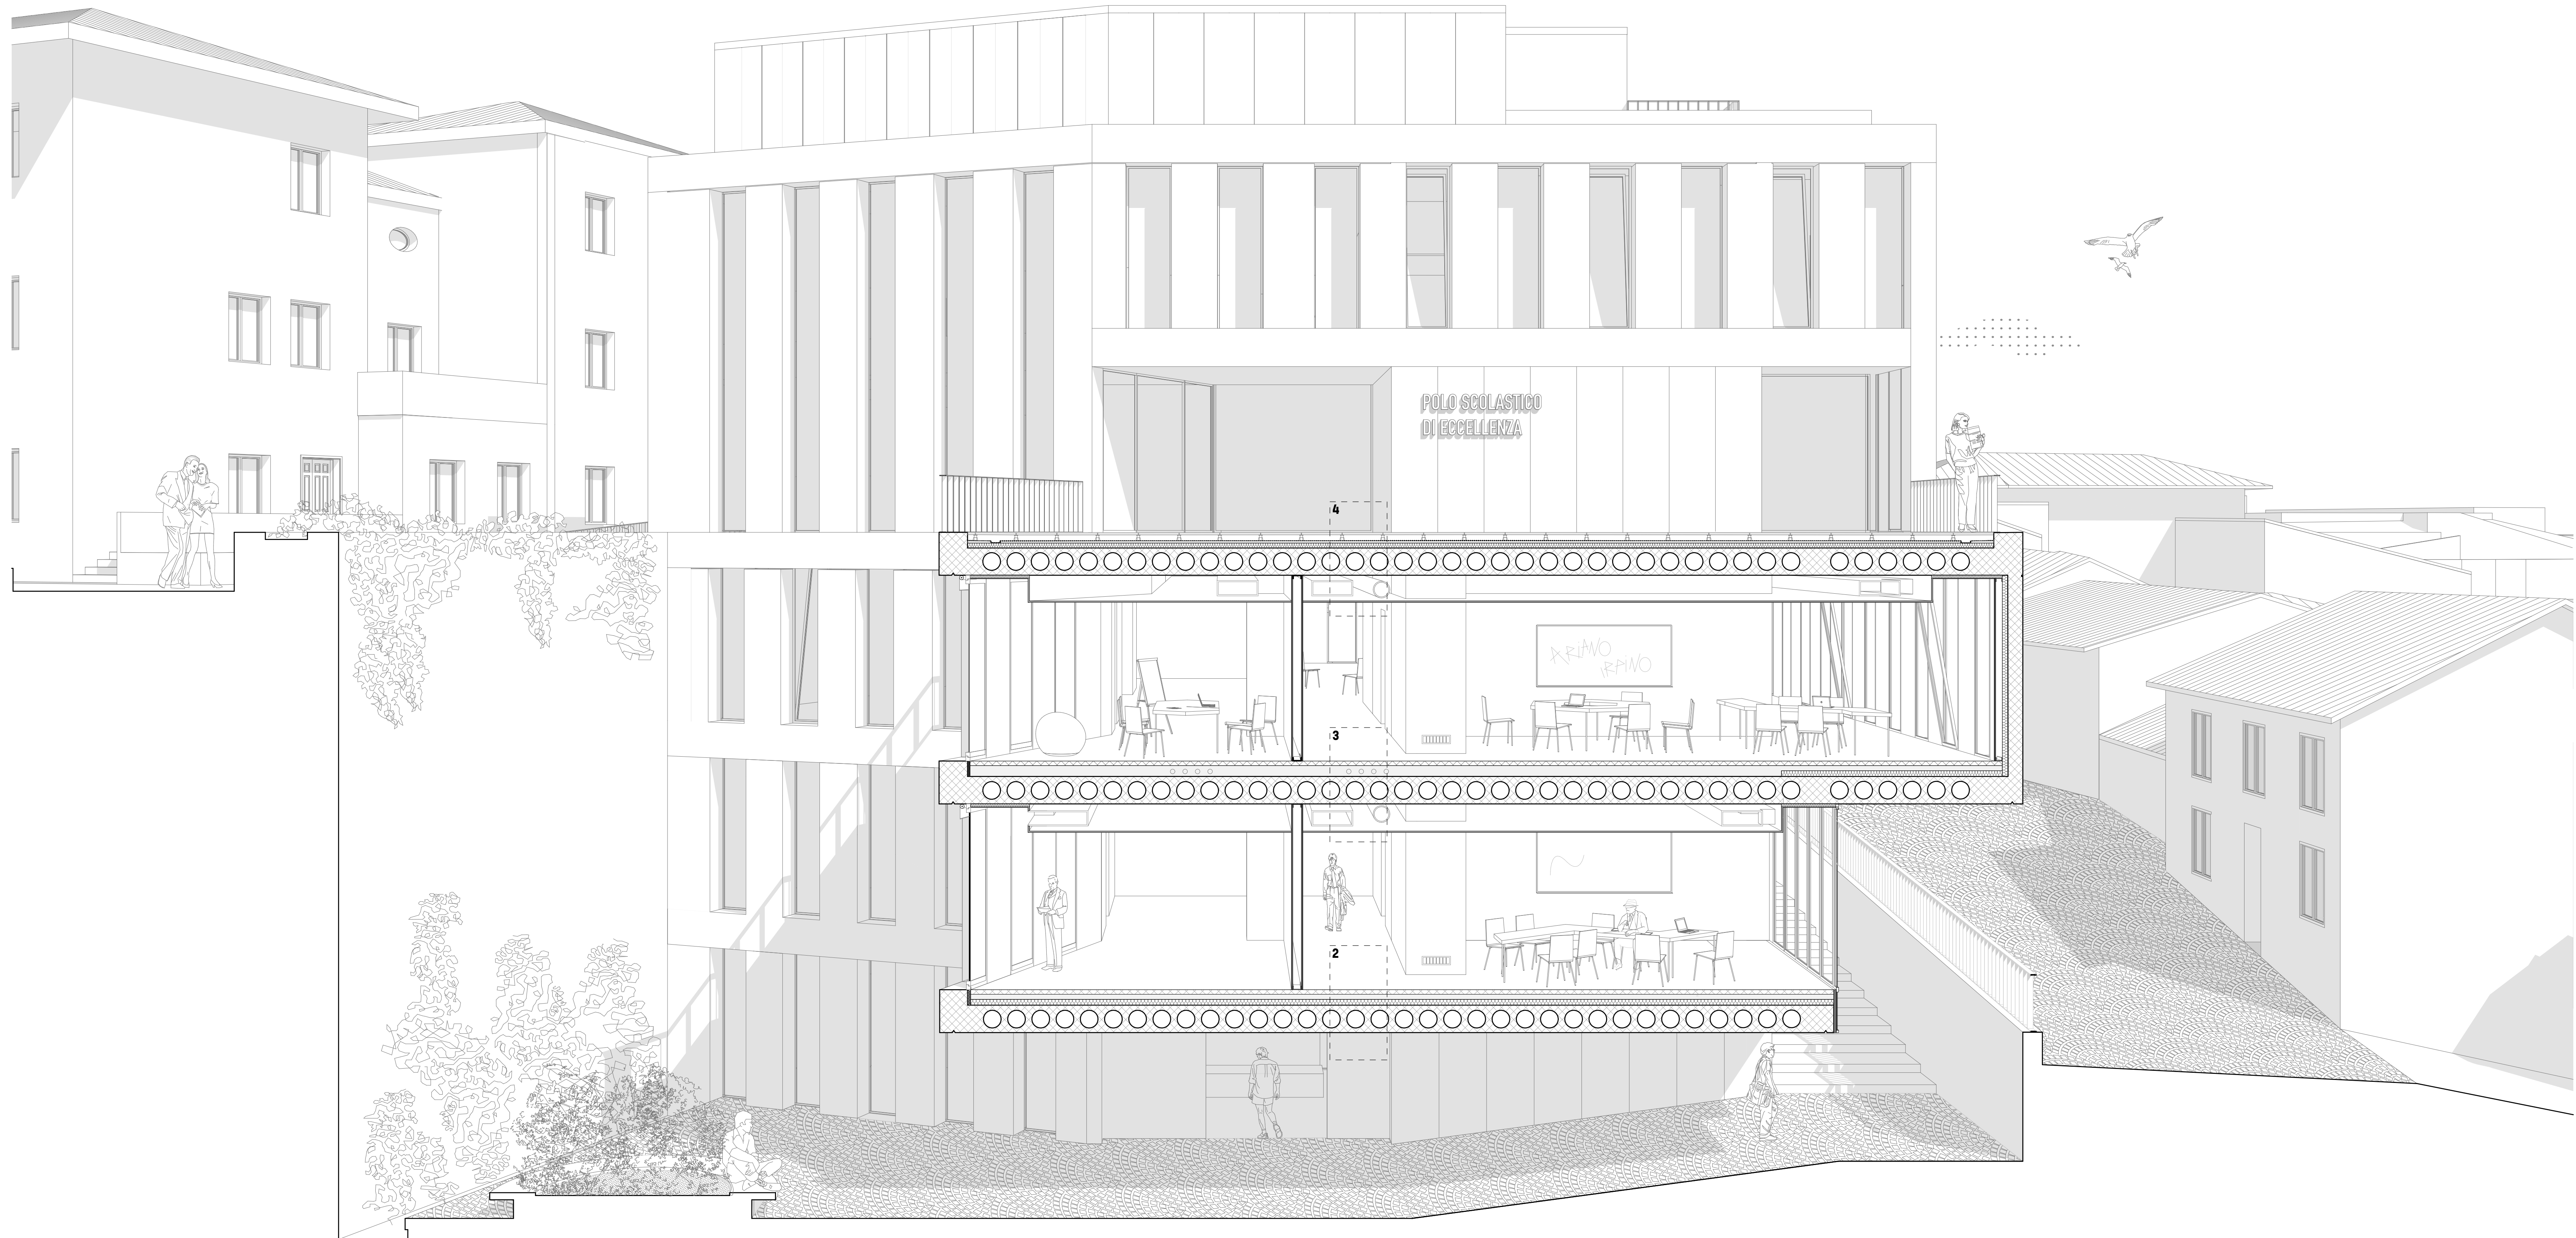
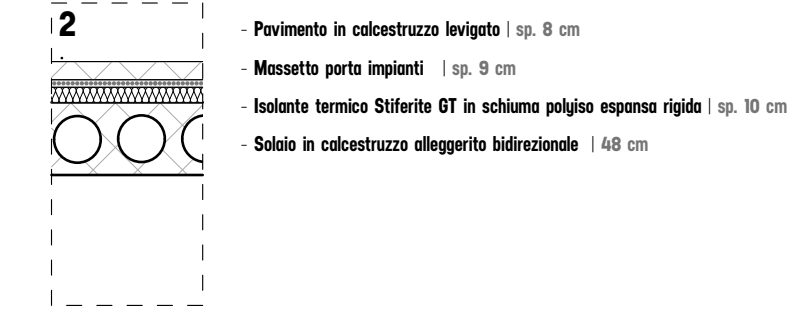


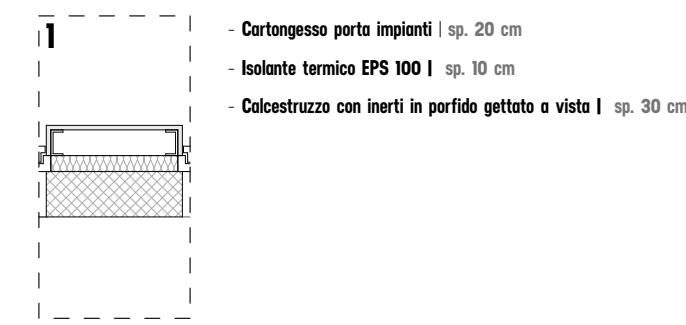

Sezione costruttiva | 1:50

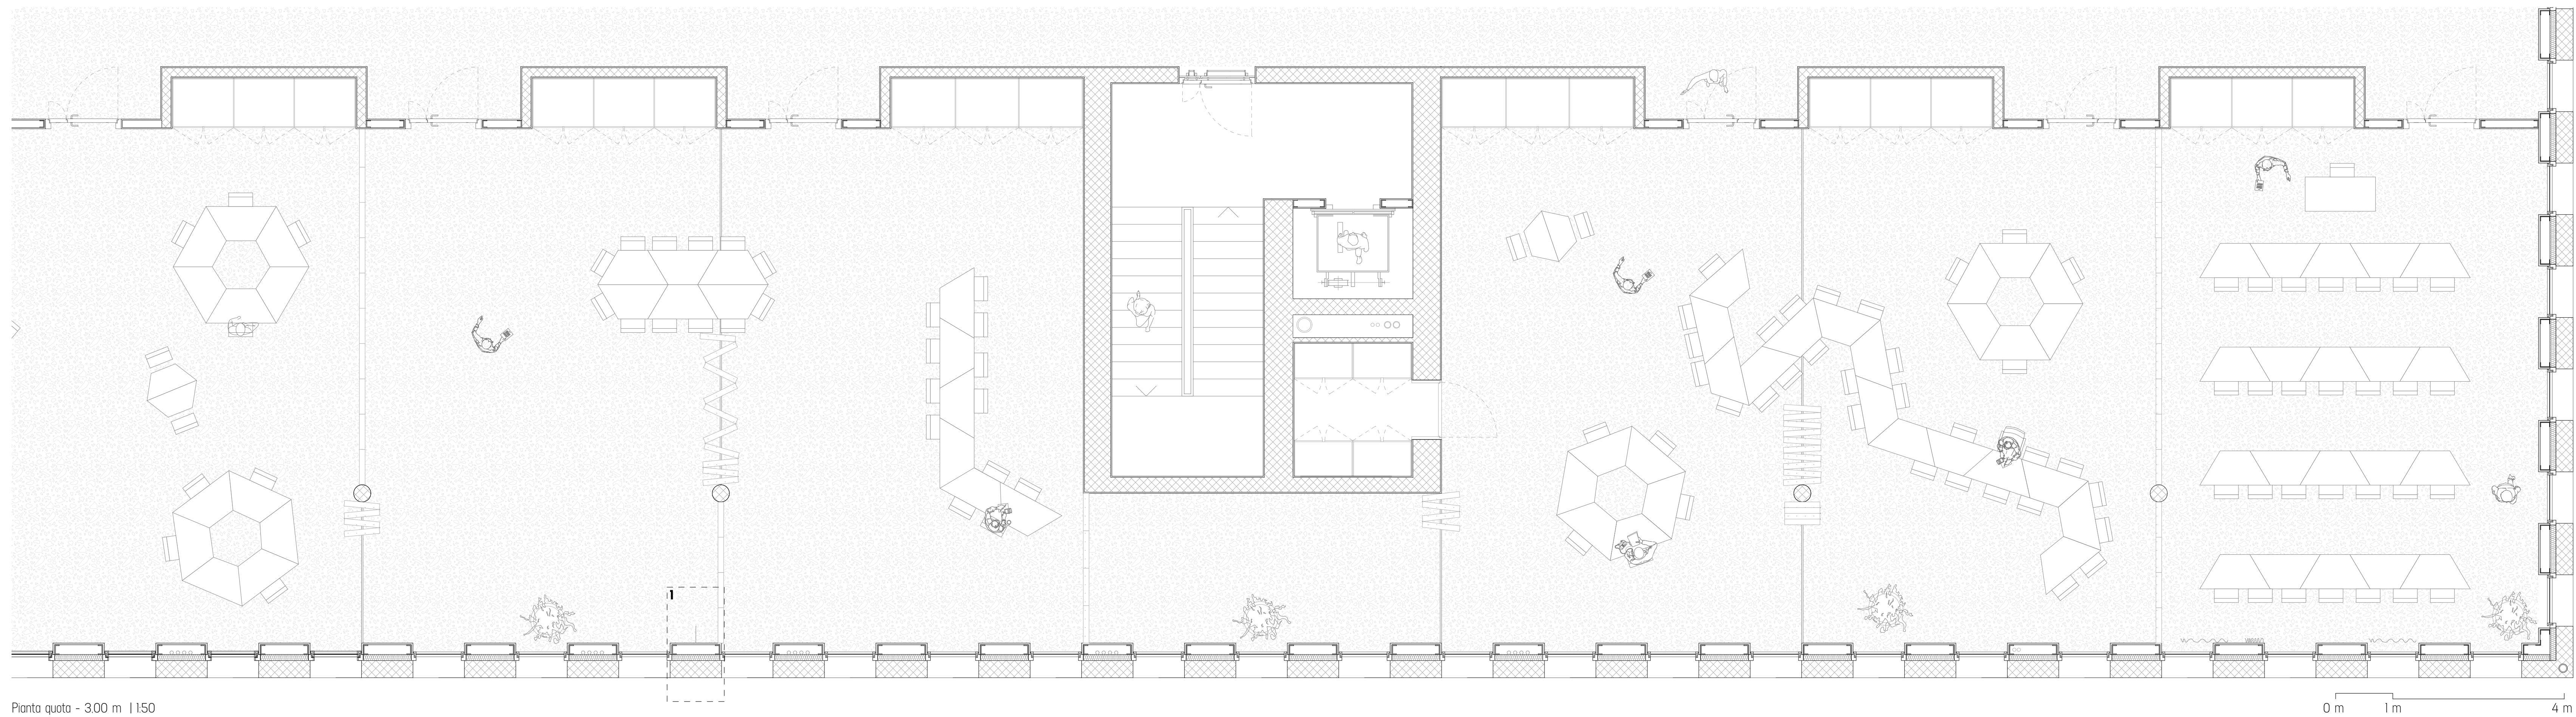

Pianta quota - 3.00 m | 1:50

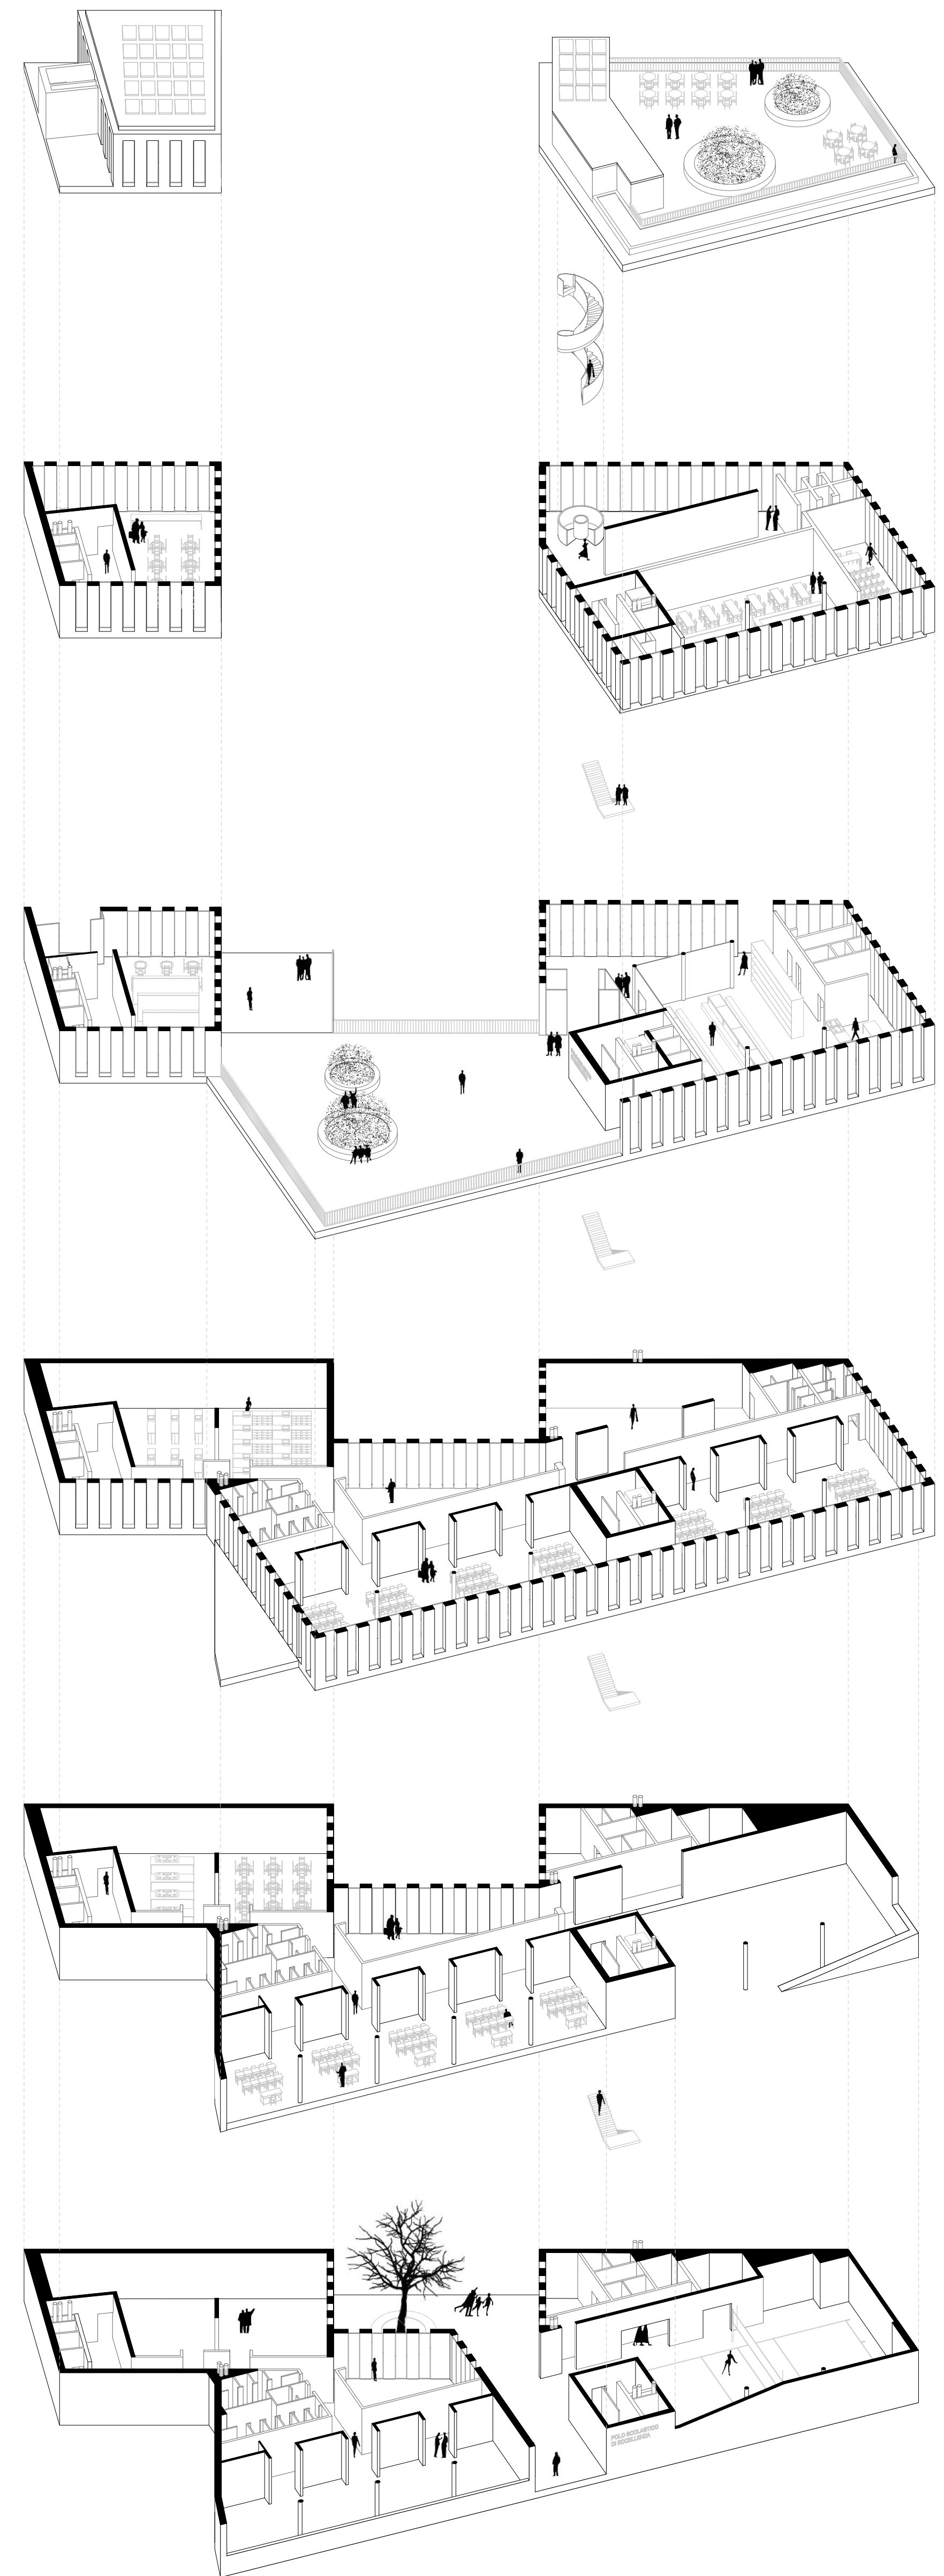

Schema strutturale