


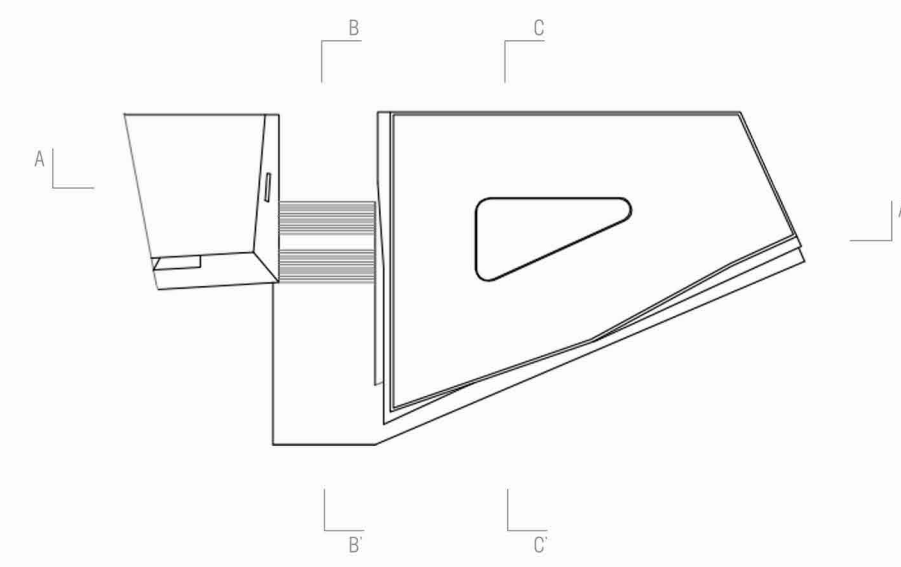


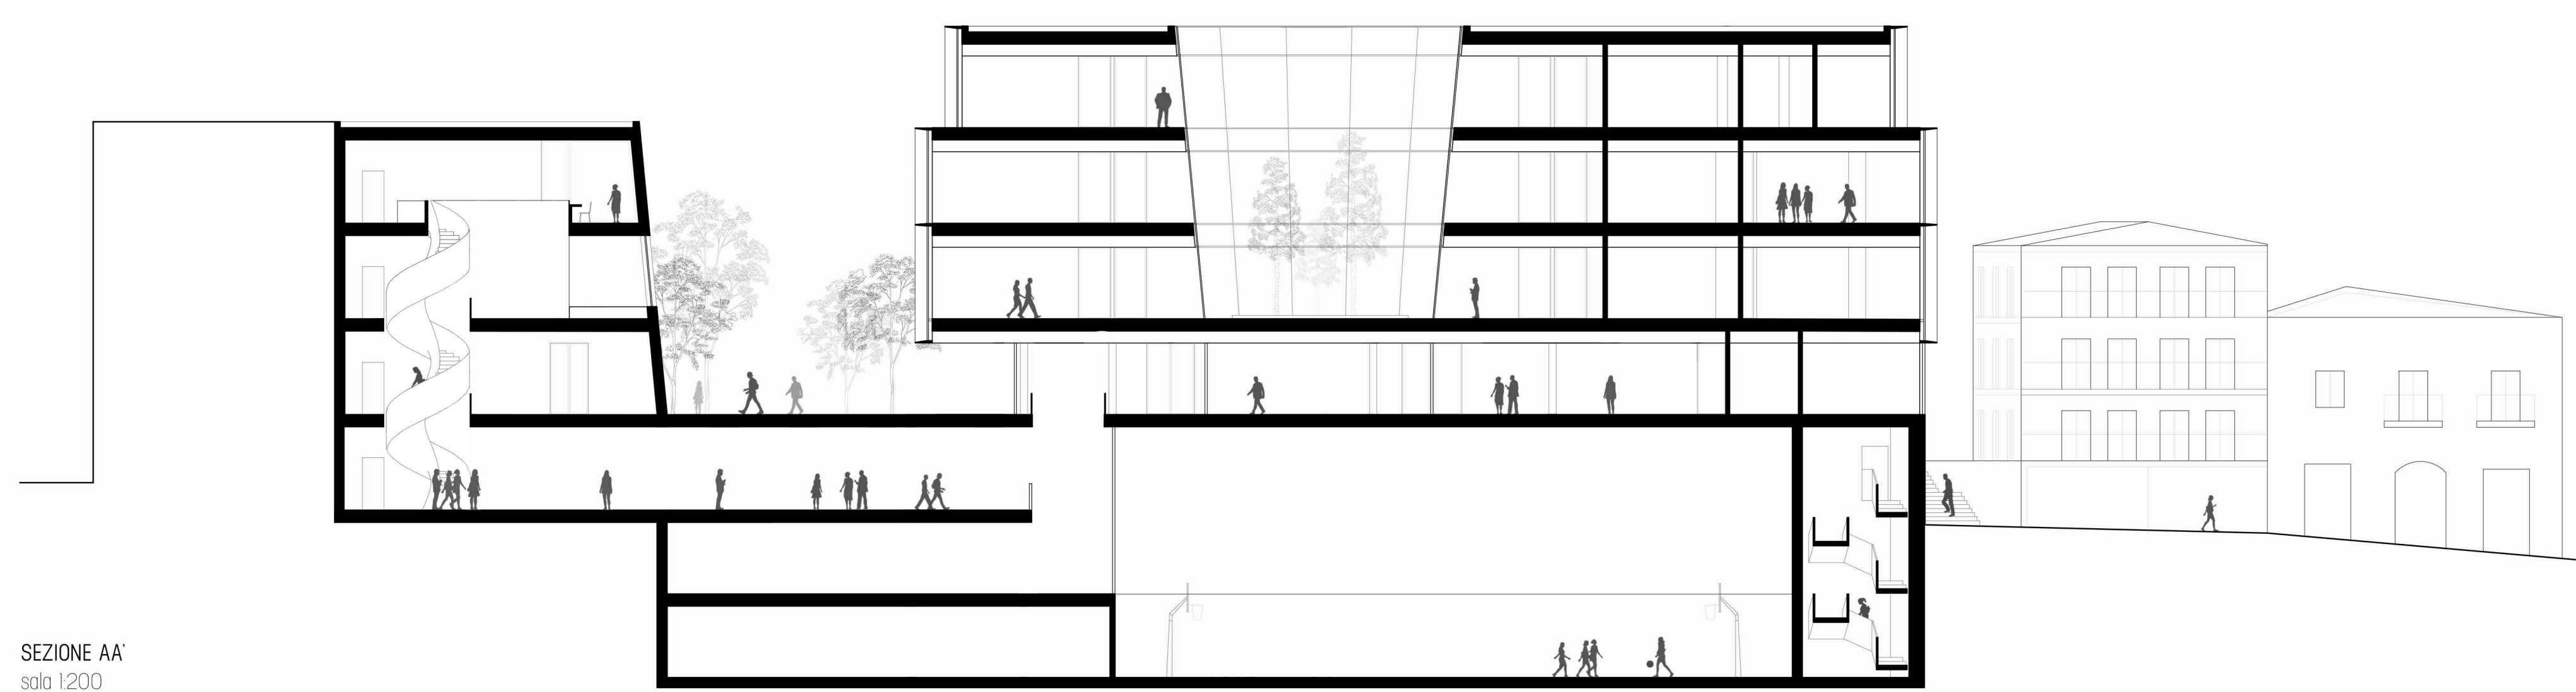

CONCORSO INTERNAZIONALE DI PROGETTAZIONE
PER LA REALIZZAZIONE DEL POLO SCOLASTICO
DI ECCELLENZA ALBERGHIERO ED AGROALIMENTARE

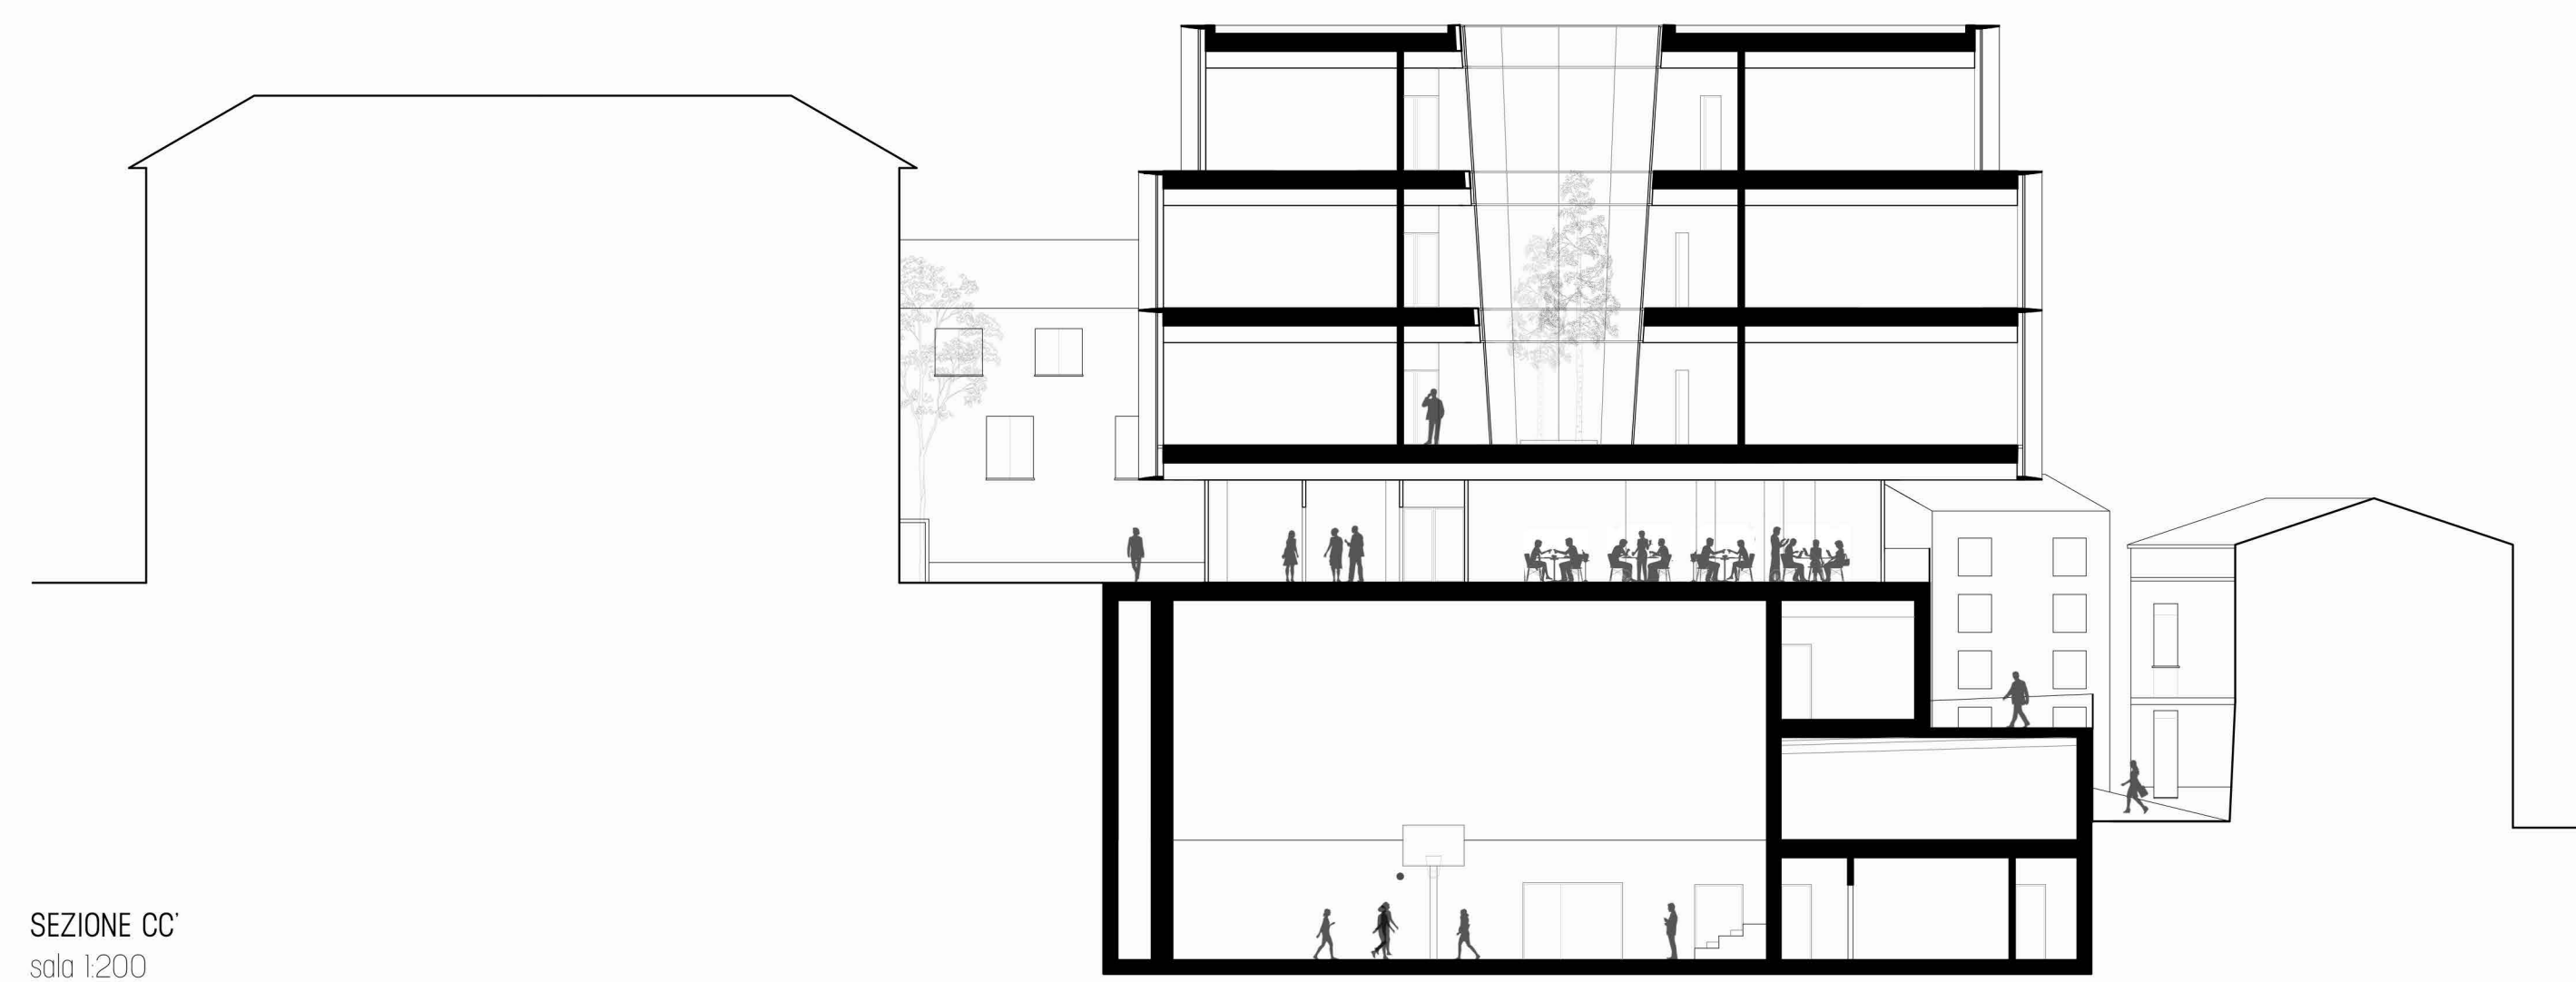

SPAZI DI COLLEGAMENTO INTERNI AL CENTRO CIVICO

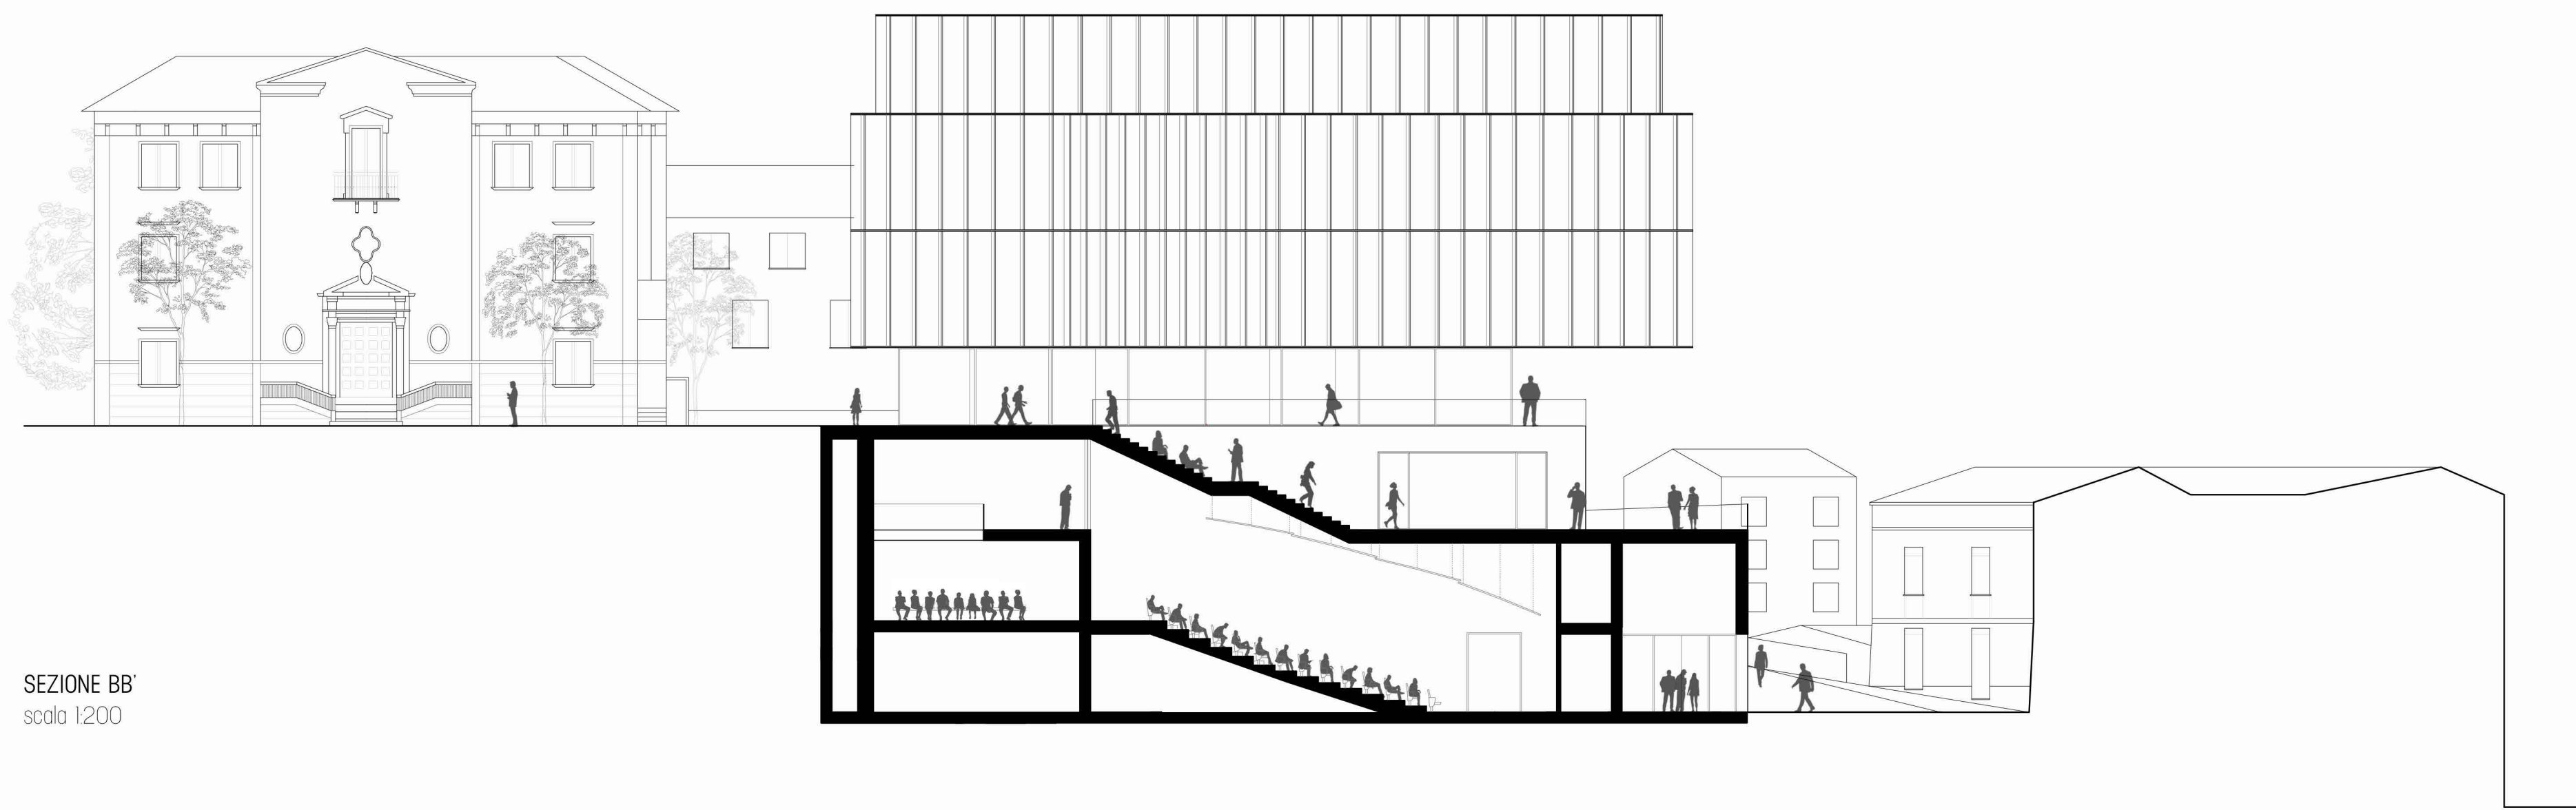