




PROFILO TOPOGRAFICO VIA DAFFLITO

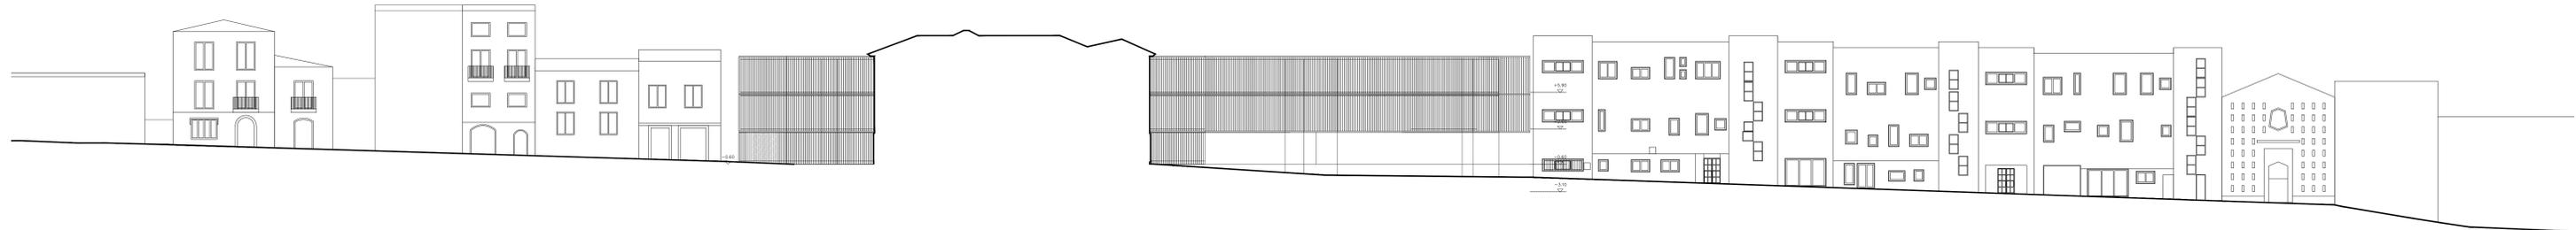

PROFILO TOPOGRAFICO PIAZZALE ST FRANCESCO

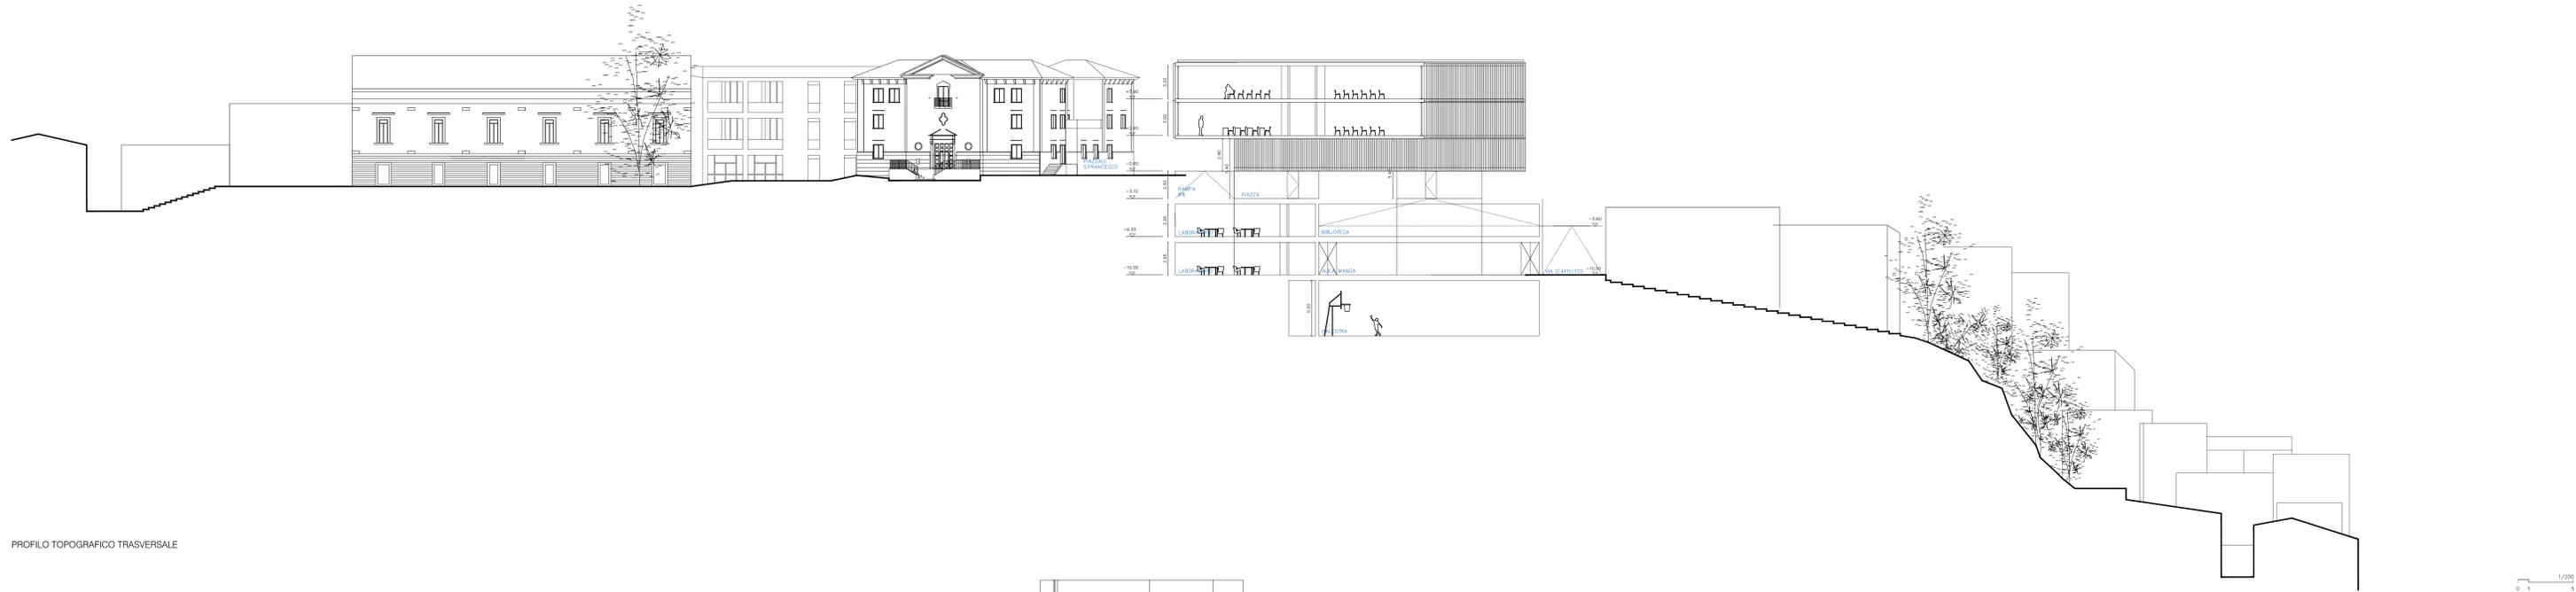

PROFILO TOPOGRAFICO TRASVERSALE

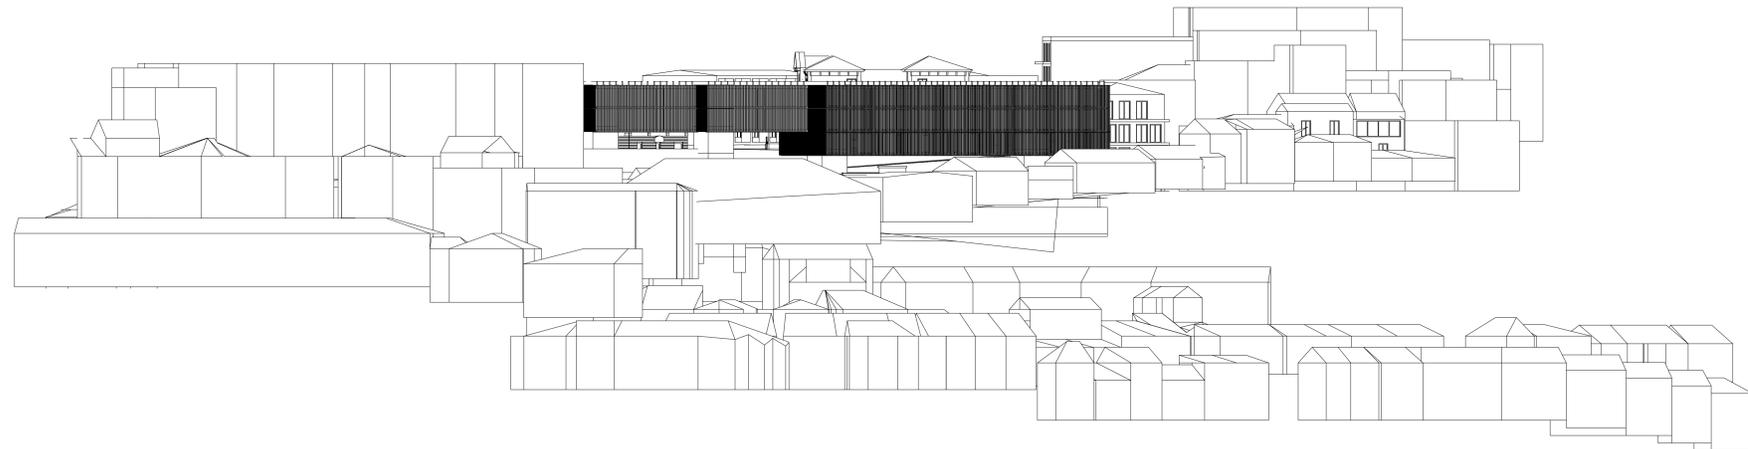

VISTA AERALE



Ariano Irpino (alt. m. 817) - Panorama

INSERZIONE DELLA PROPOSTA