
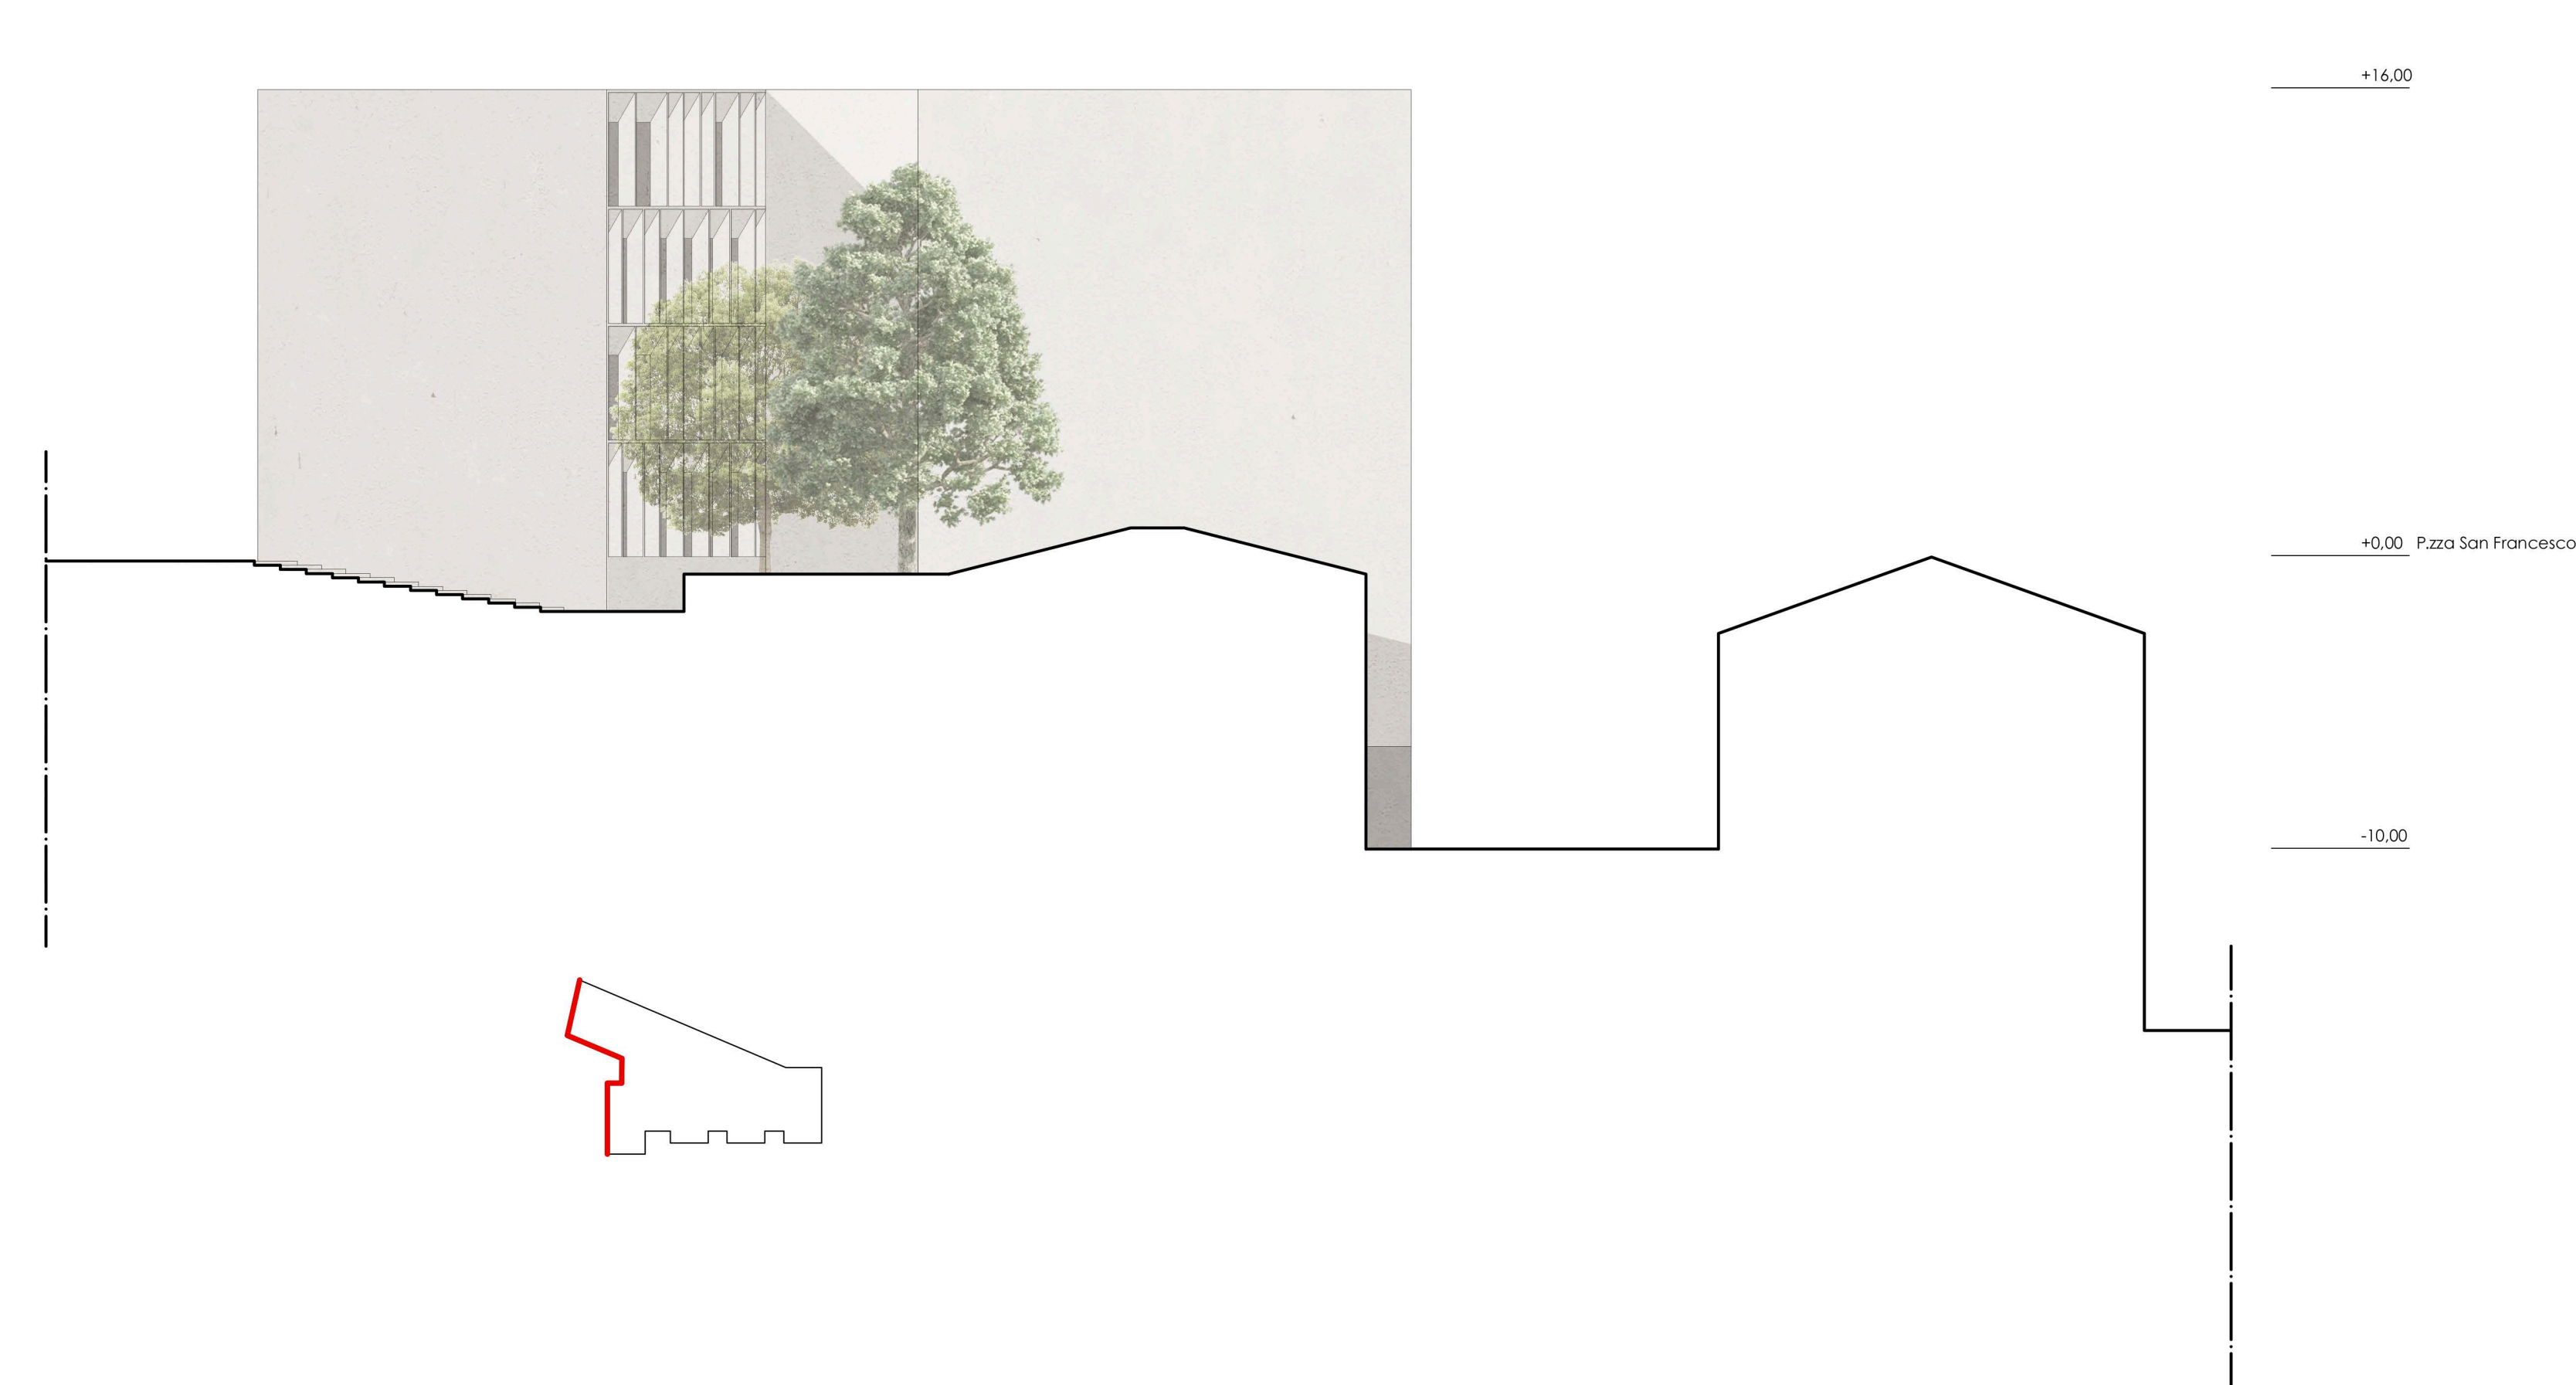
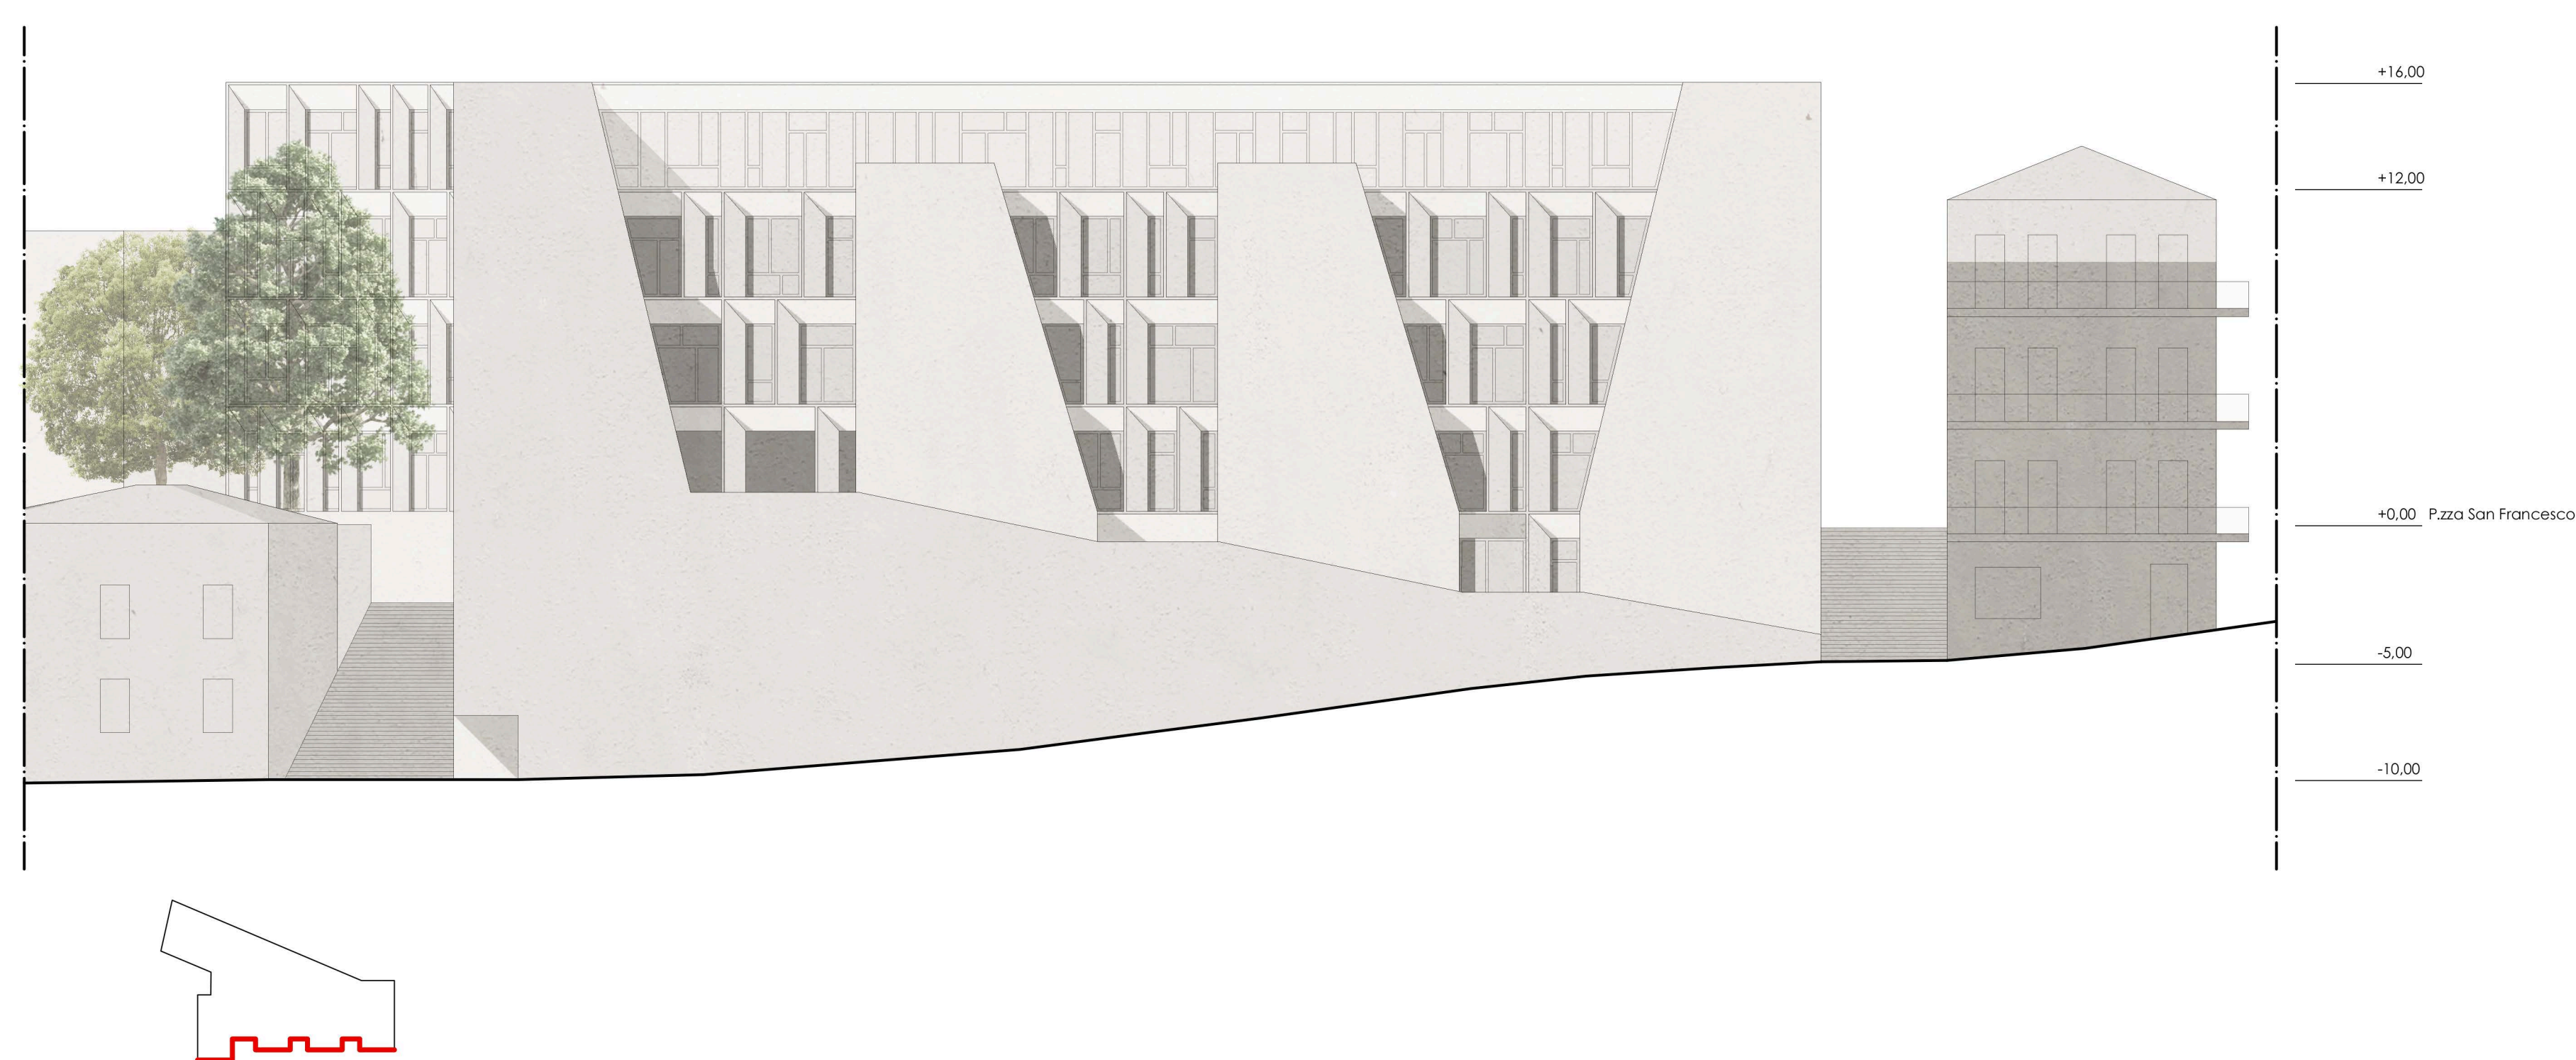
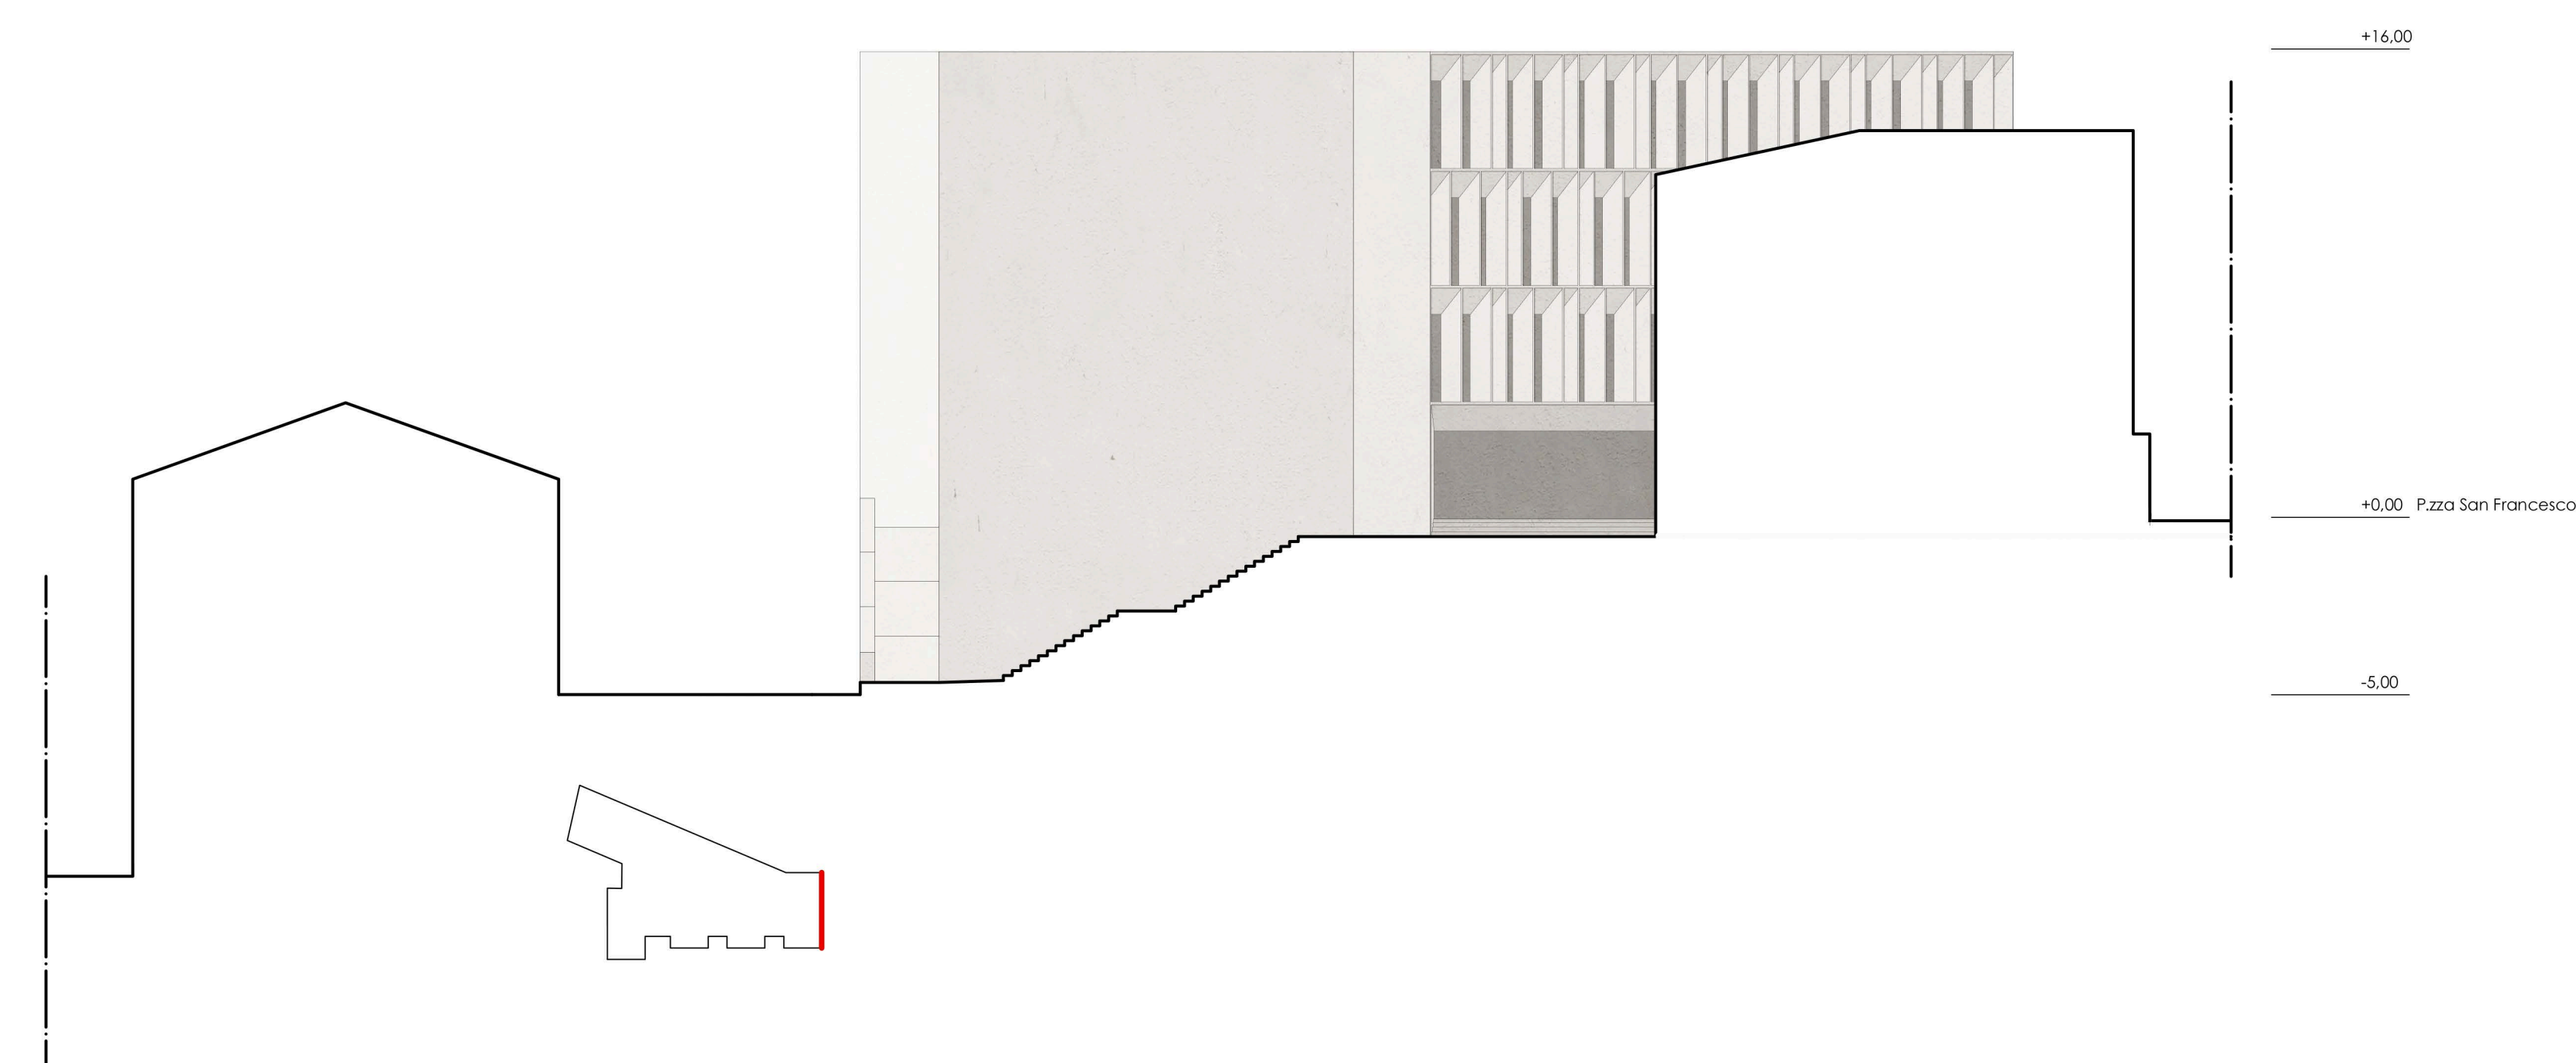


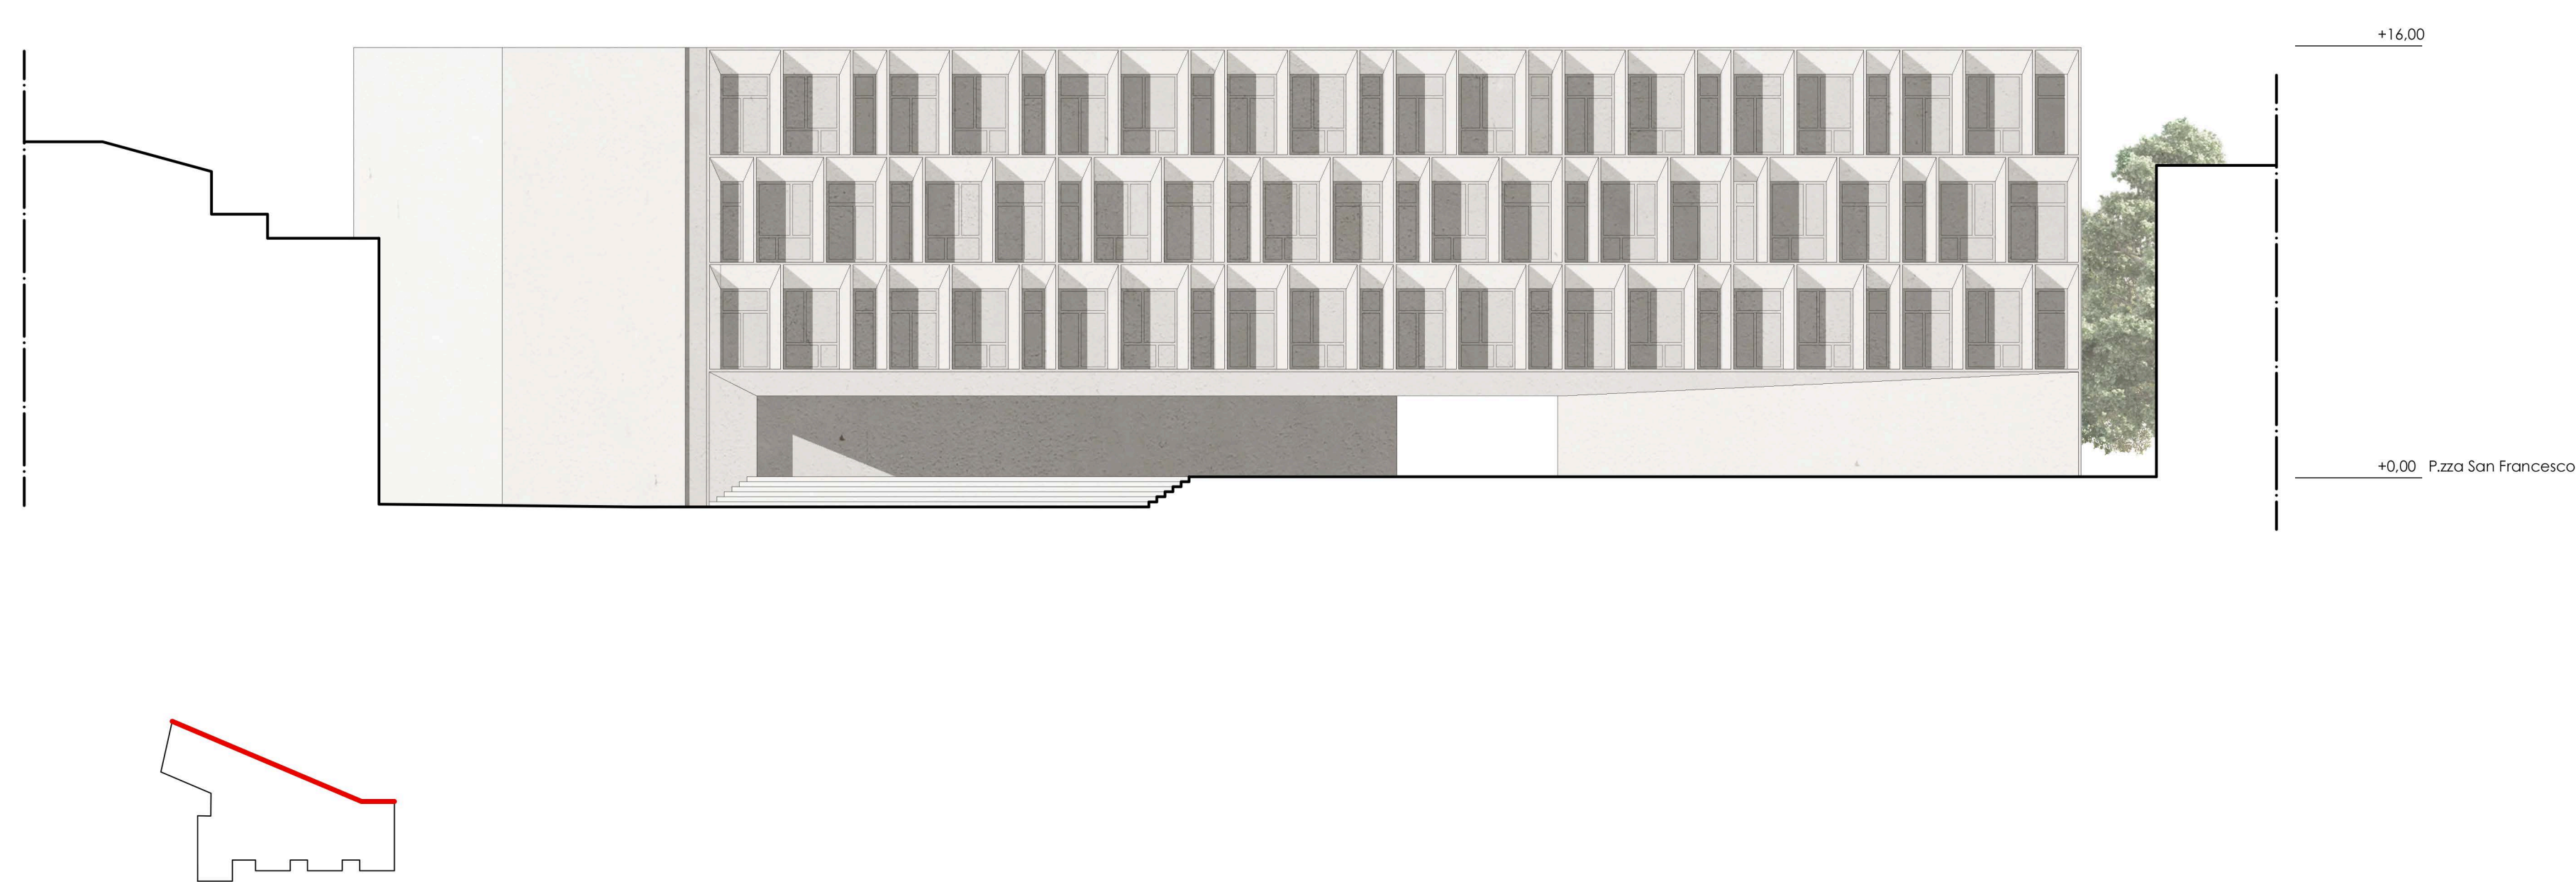

4.6. PROSPETTI scala 1:200