


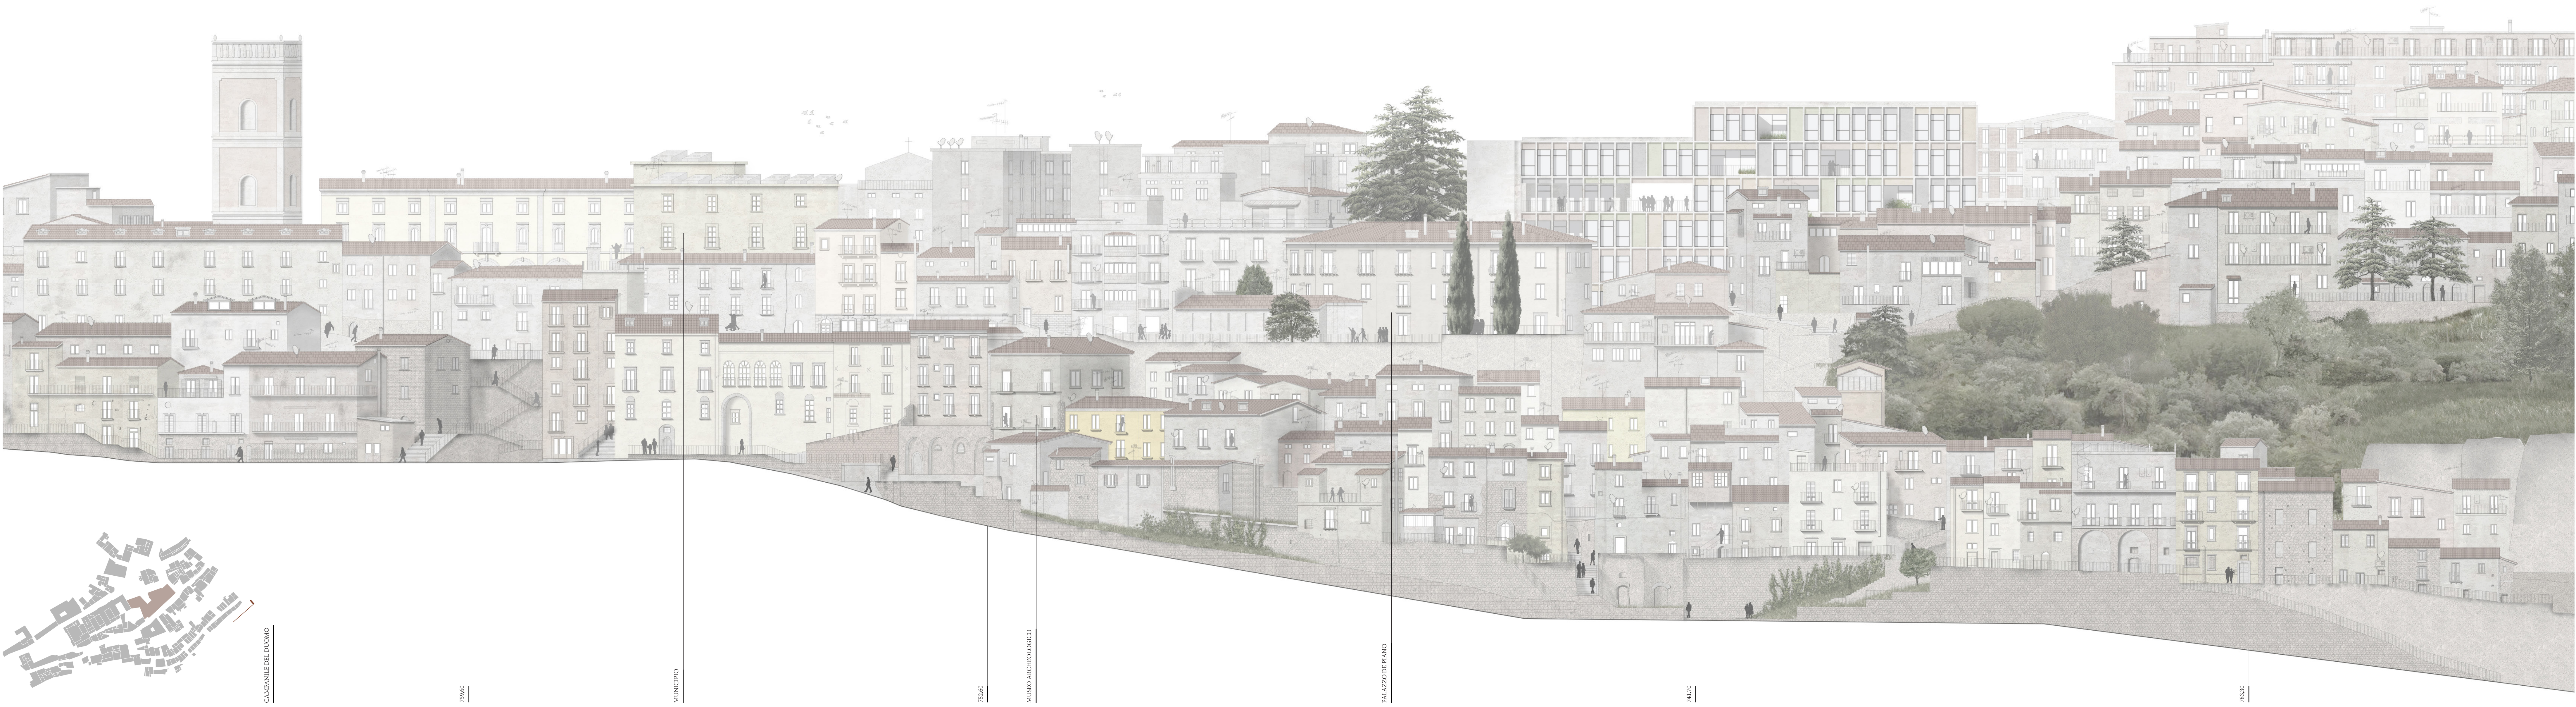

PROFILO ALTIMETRICO SU VIA MANCINI

SCALA 1:250



PROFILO ALTIMETRICO SU VIA RUSSO

SCALA 1:250