


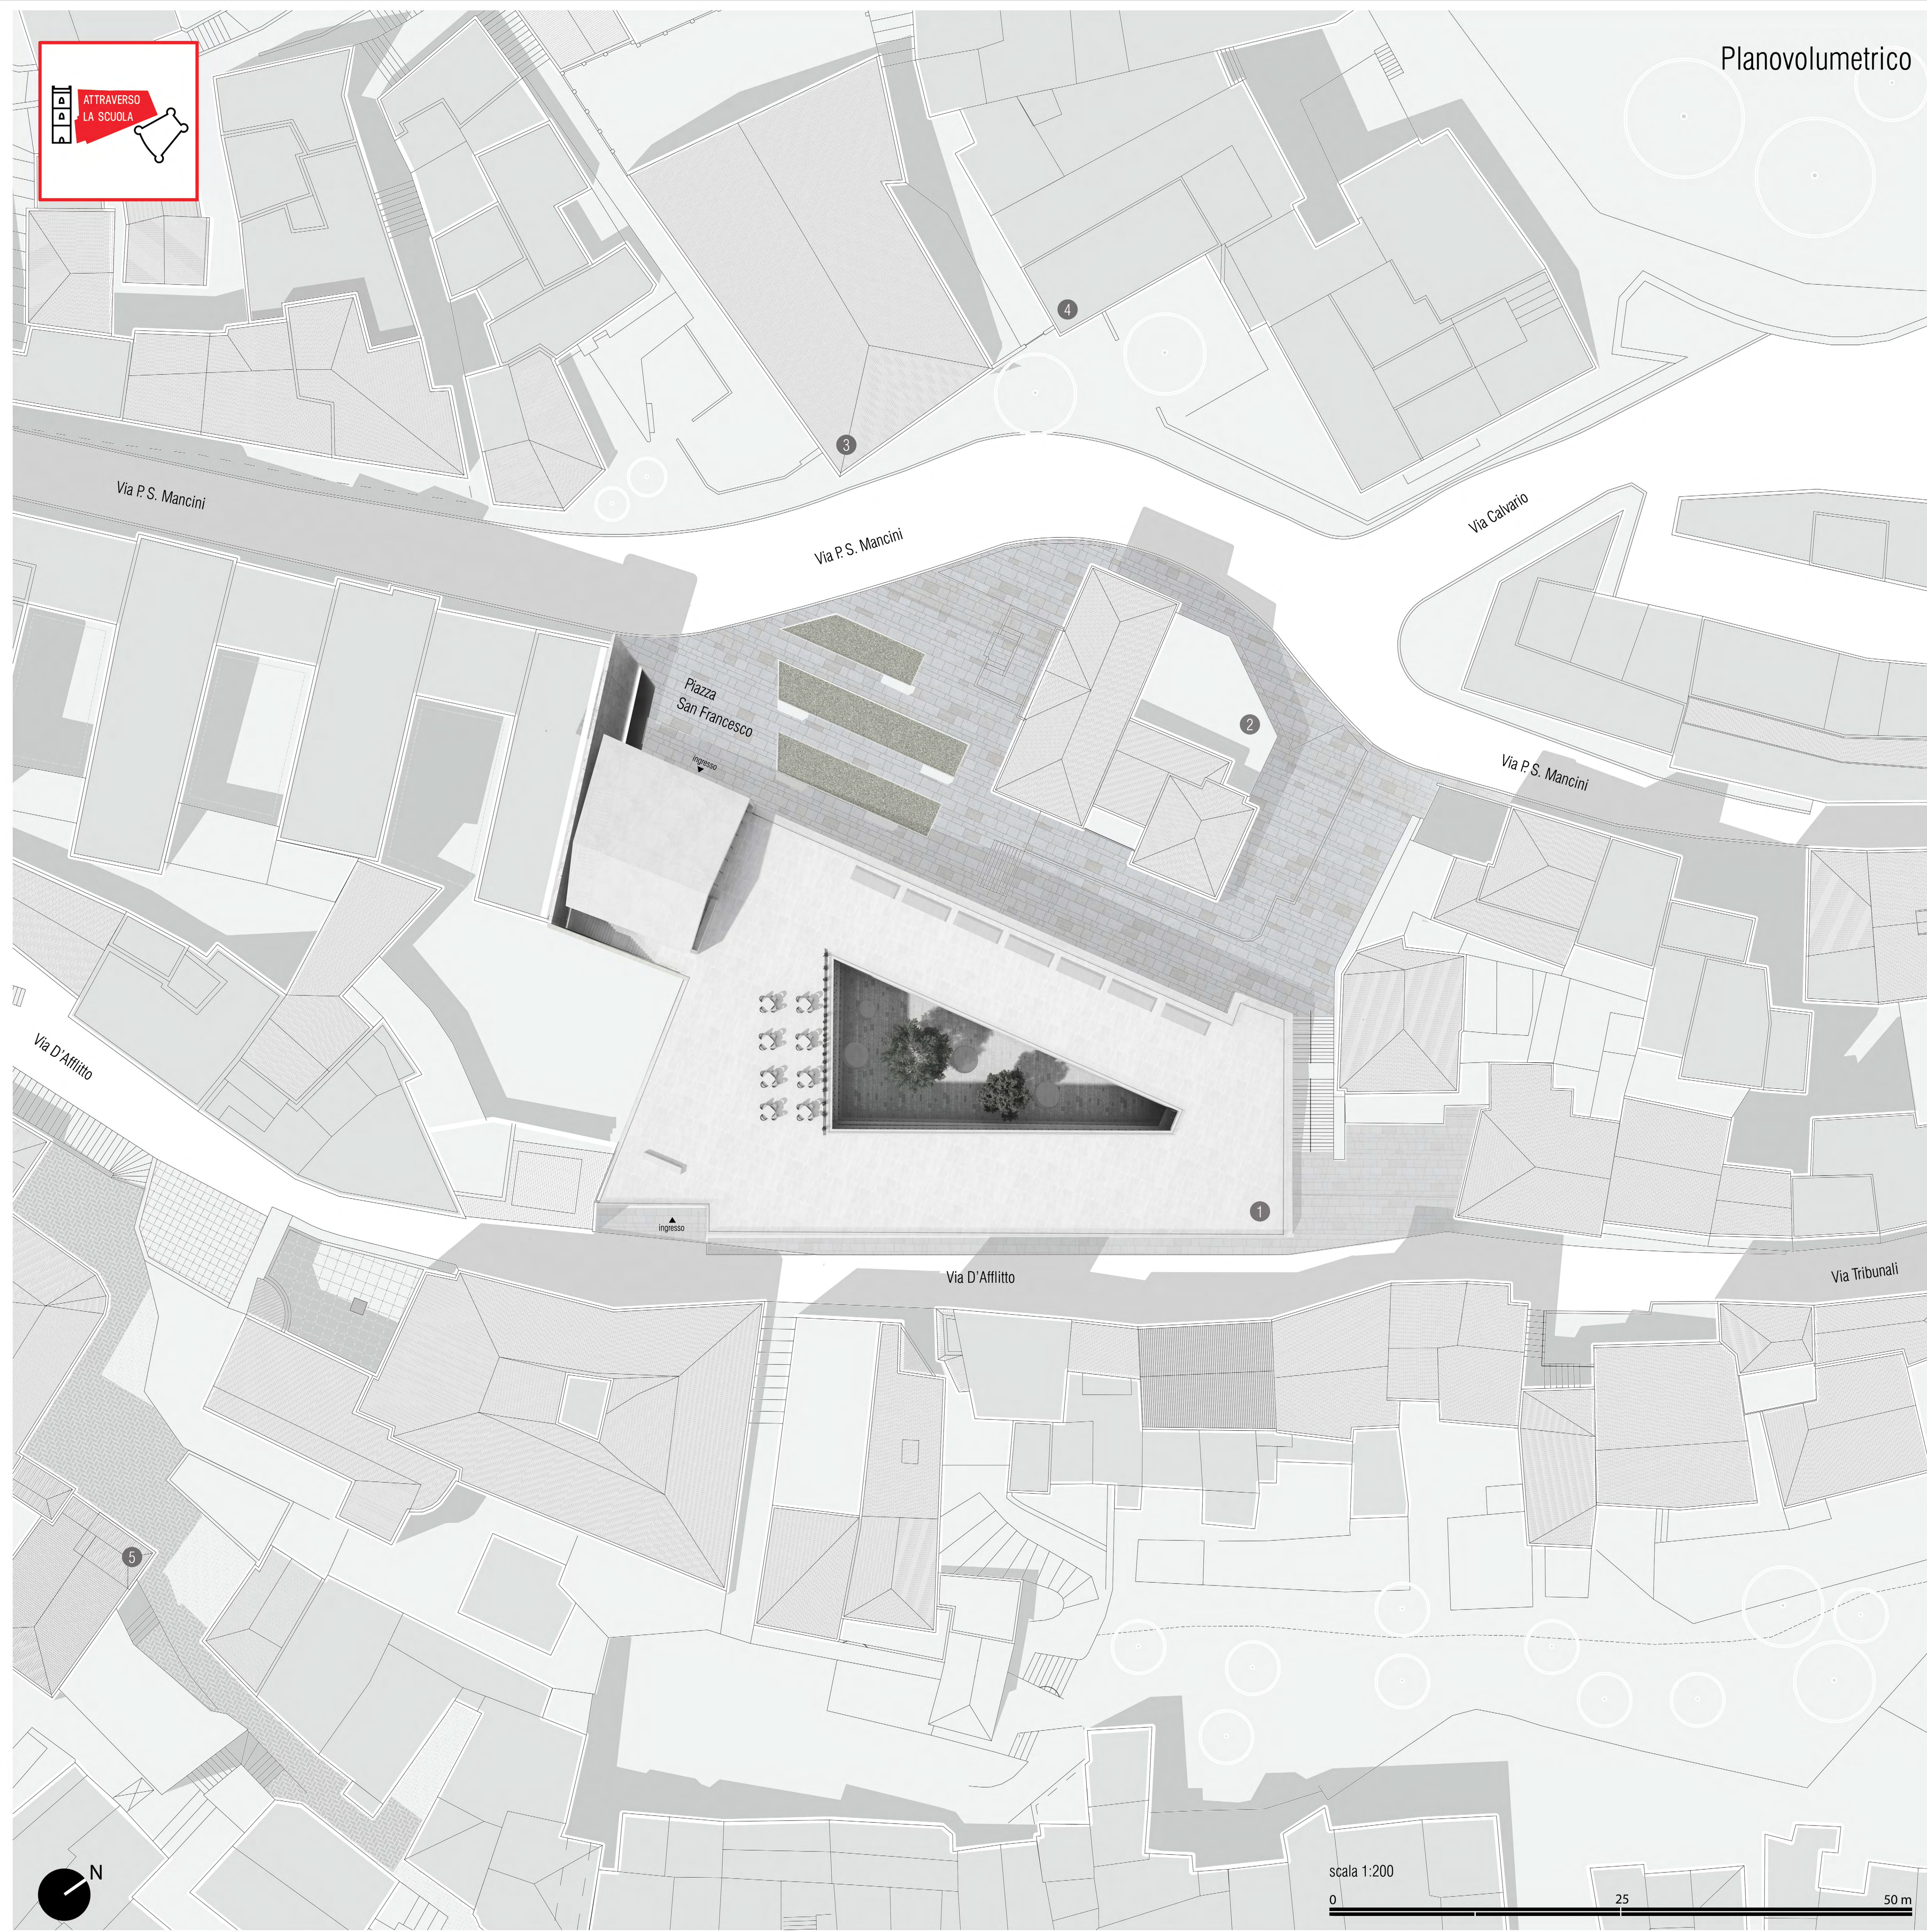

Planovolumetrico



- 1 Nuovo polo scolastico
- 2 Centro pastorale
- 3 Palazzo Bevere
- 4 Comando Carabinieri
- 5 Museo Archeologico

CONCORSO INTERNAZIONALE DI PROGETTAZIONE
PER LA REALIZZAZIONE DEL POLO SCOLASTICO
DI ECCELLENZA ALBERGHIERO ED AGROALIMENTARE

