

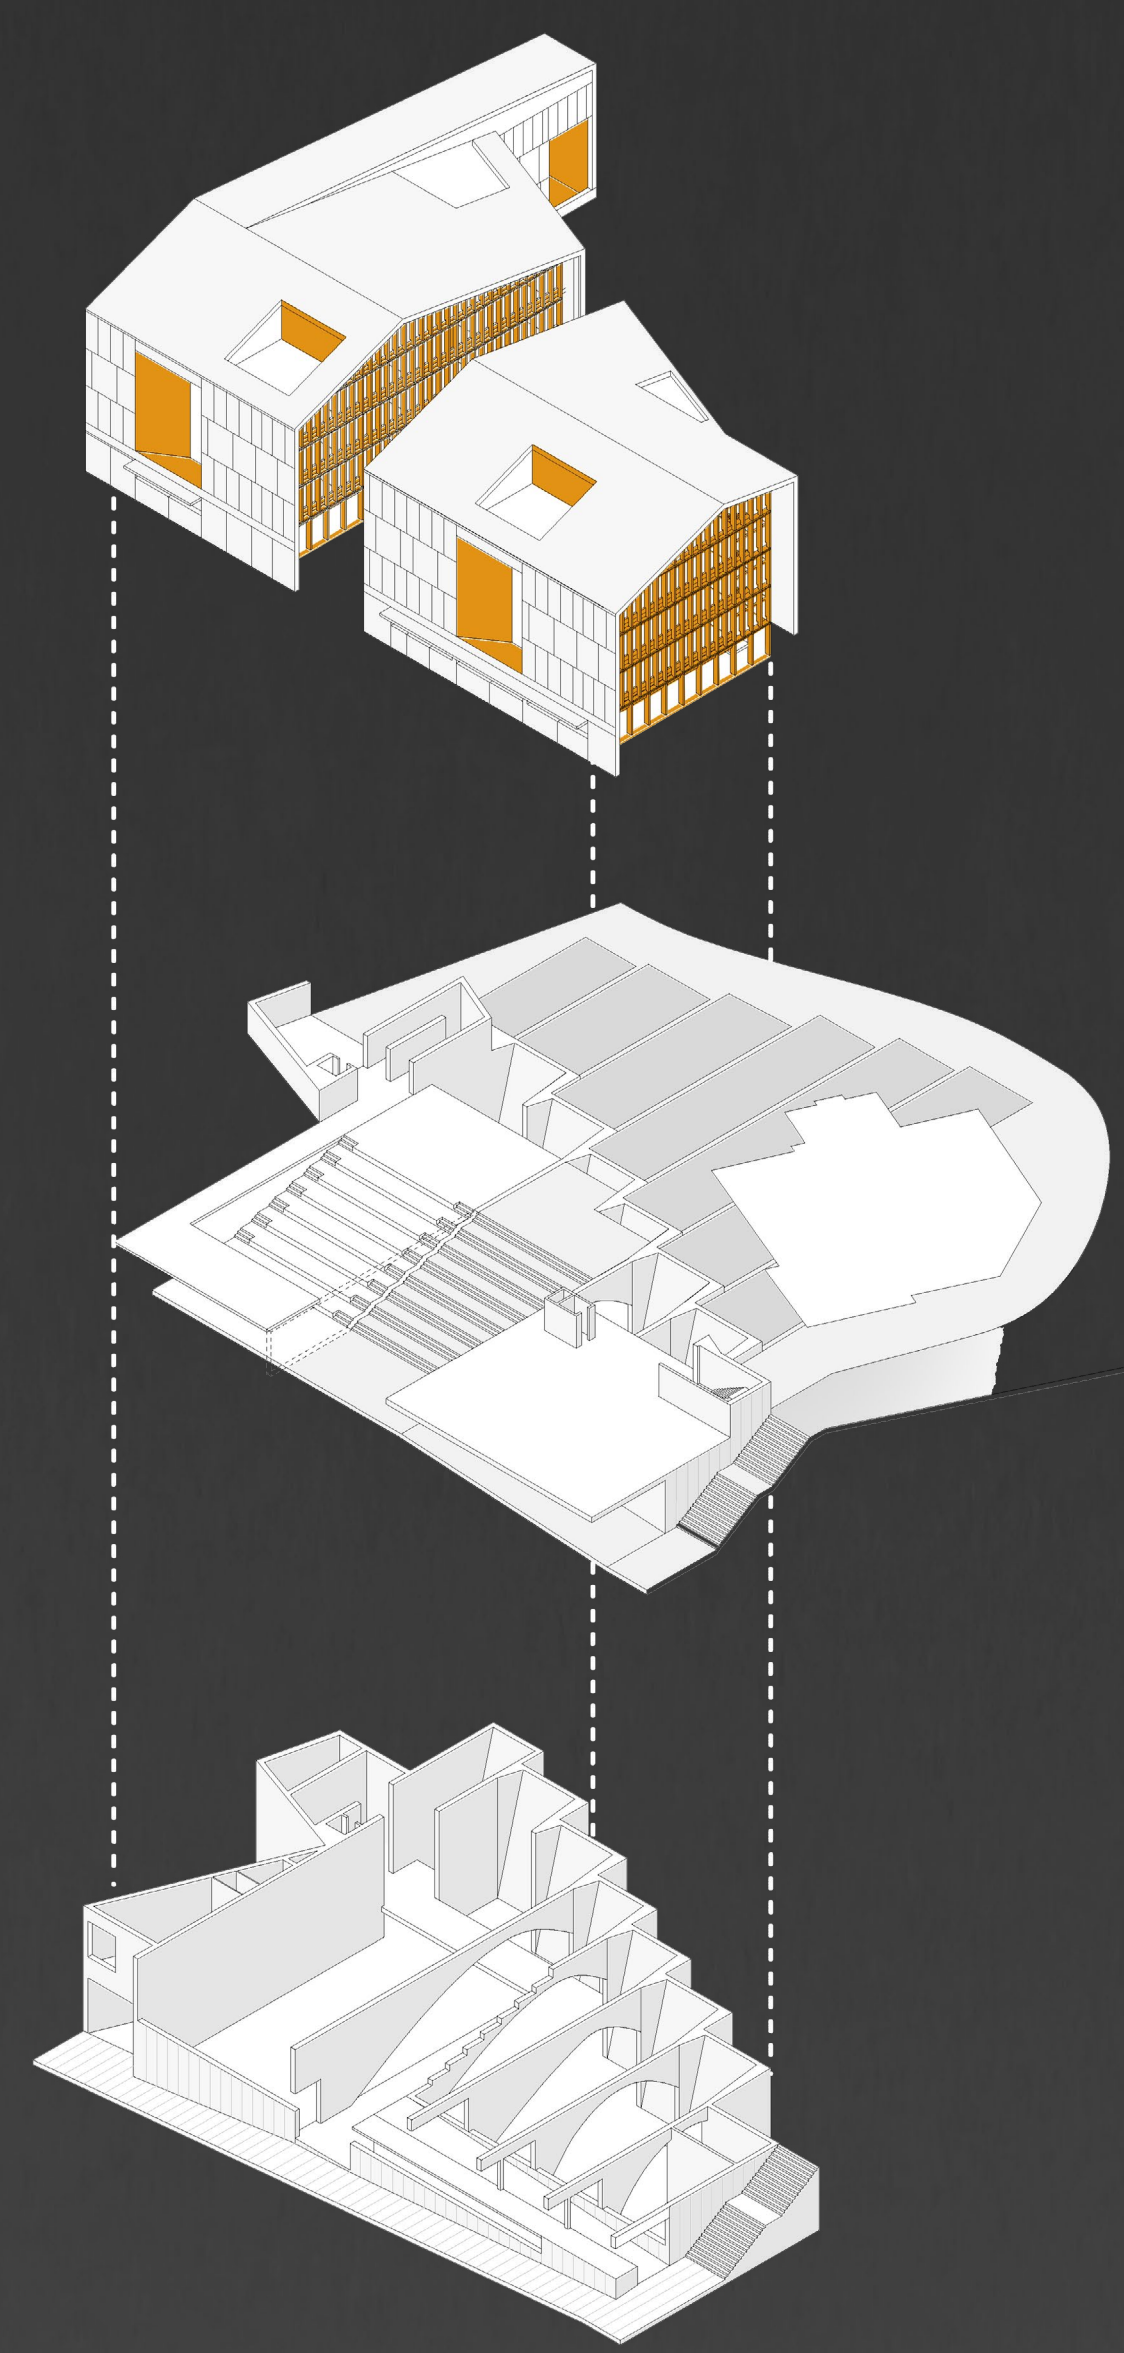


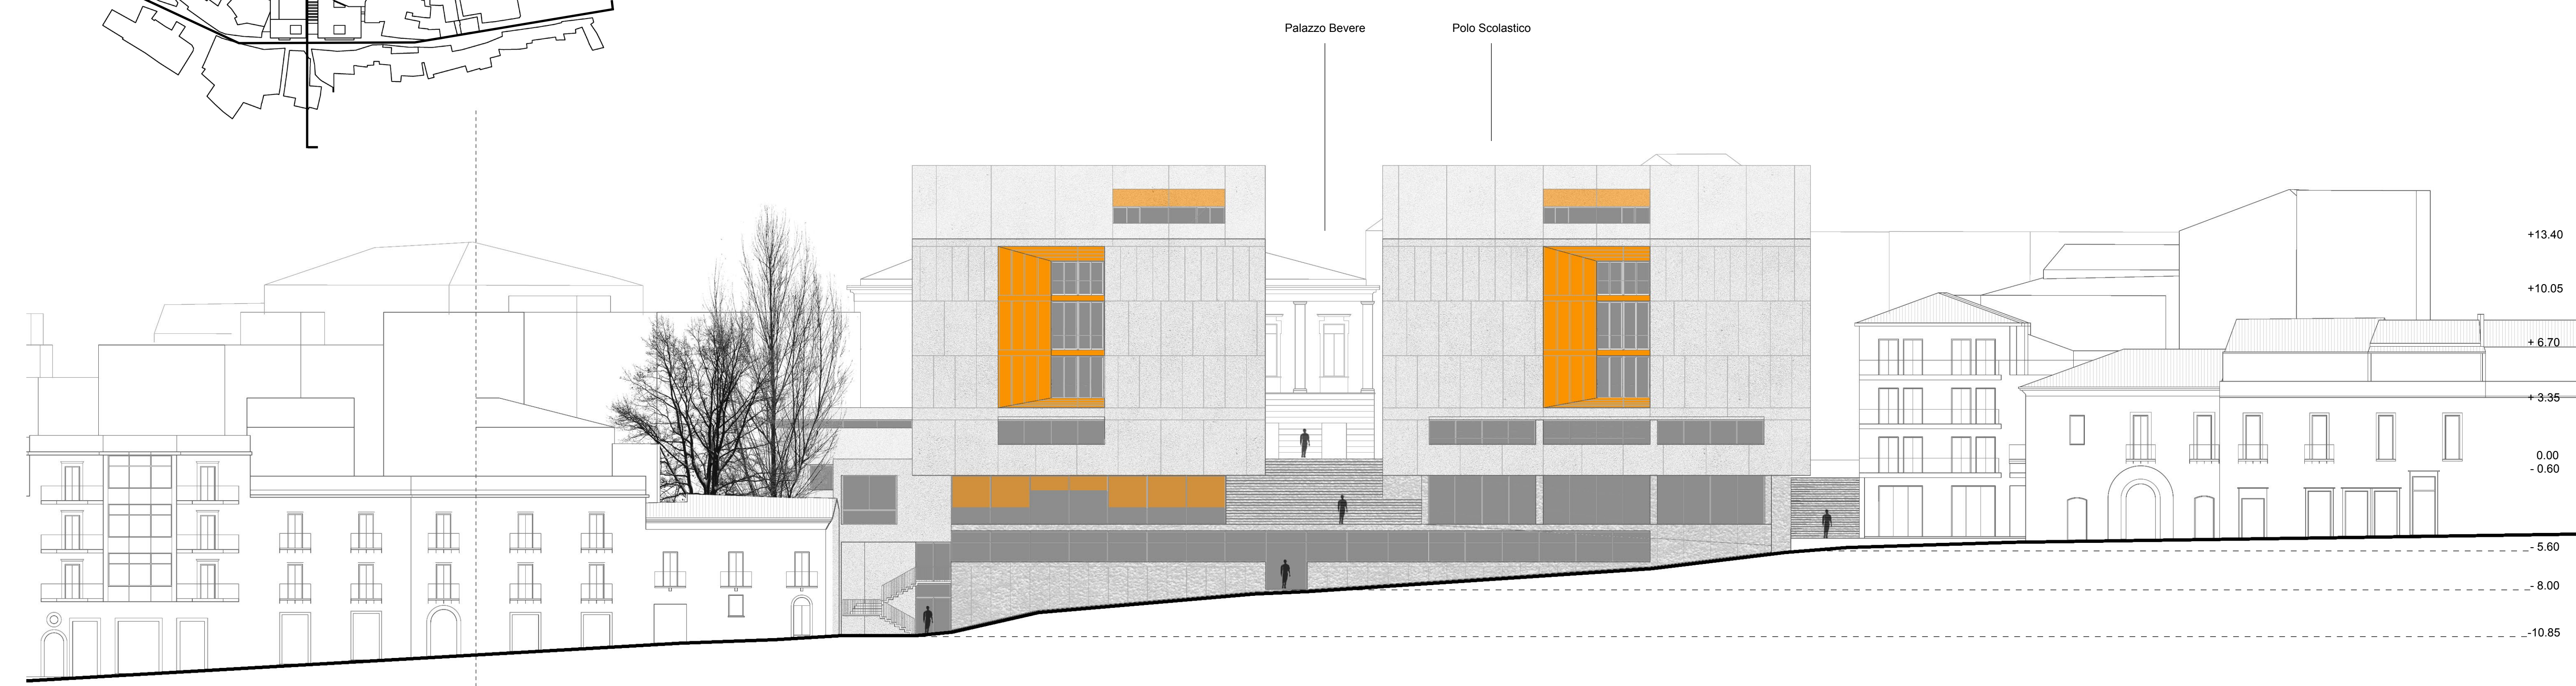

Edifici in elevazione ("palazzi")
didattica normale e speciale

Piazza pensile
"agorà", sala conferenze, biblioteca
e Ristorante-Bar-Pizzeria didattica


Edificio basamentale
atrio d'ingresso al Polo scolastico, attività collettive e
complementari, spazi destinati all'attività fisica

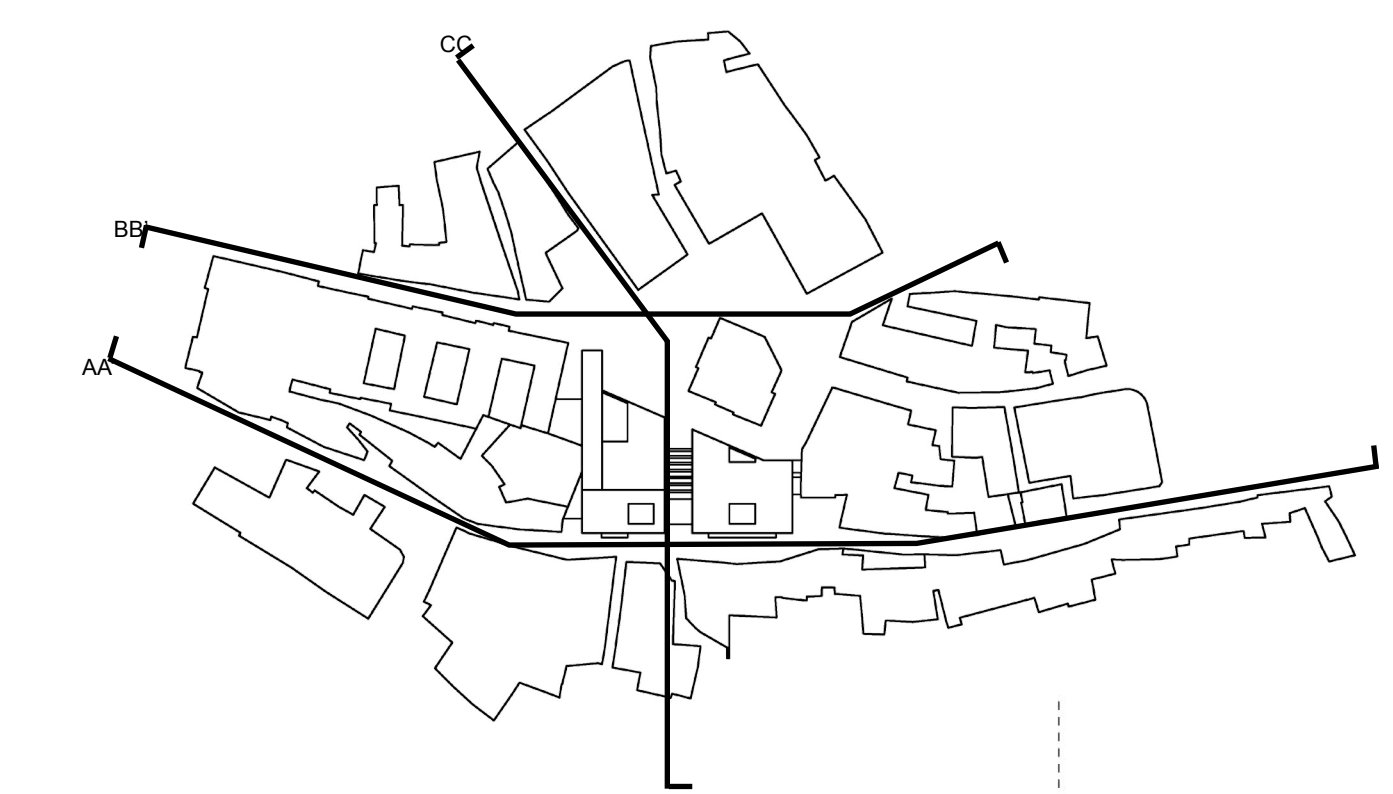

PROFILO AA' SU VIA D'AFFLITTO, scala 1:200



PROFILO BB' SU VIA MANCINI E PIAZZA SAN FRANCESCO, scala 1:200

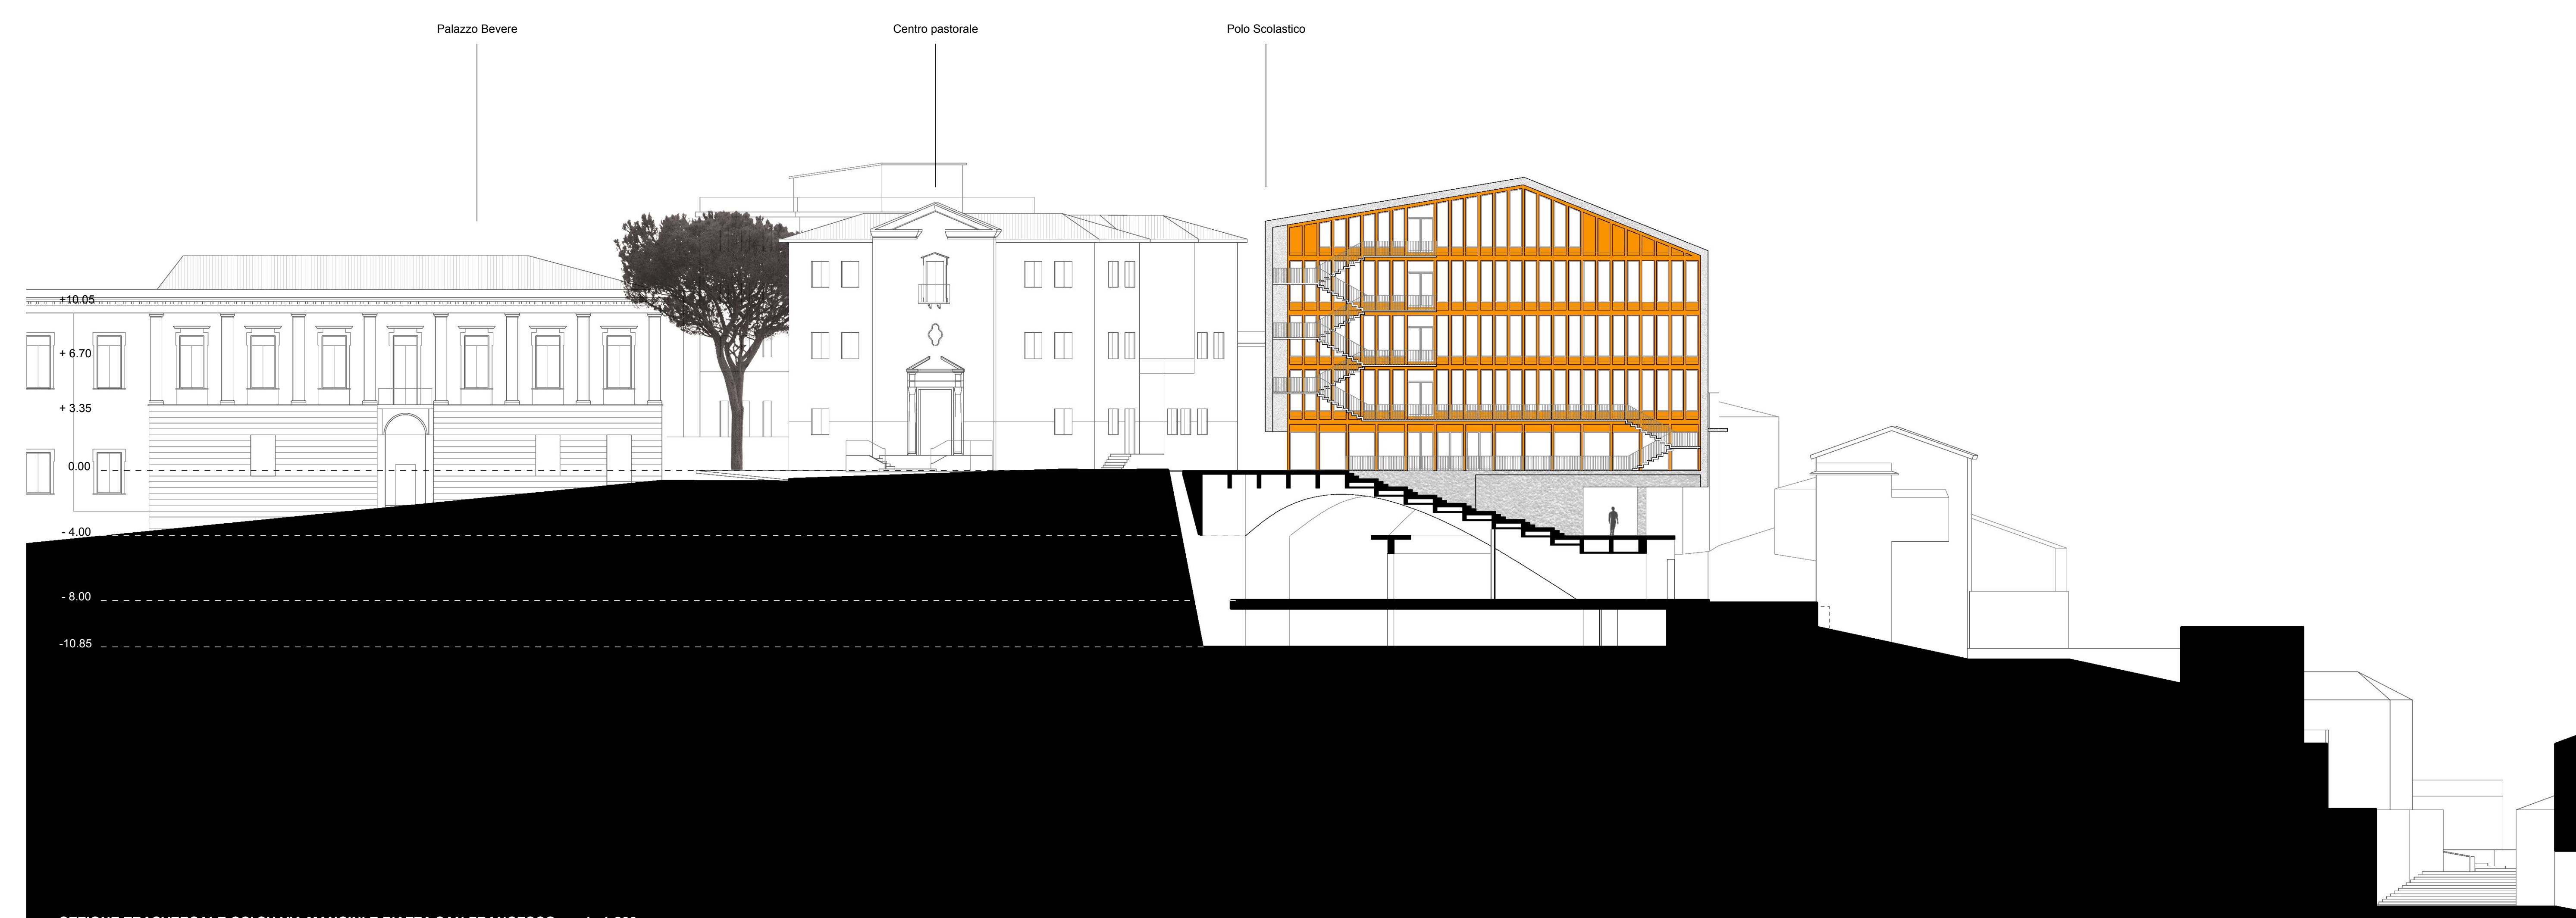

SEZIONE TRASVERSALE CC' SU VIA MANCINI E PIAZZA SAN FRANCESCO, scala 1:200

