





CONCORSO INTERNAZIONALE DI PROGETTAZIONE
PER LA REALIZZAZIONE DEL POLO SCOLASTICO
DI ECCELLENZA ALBERGHIERO ED AGROLAMINETARE

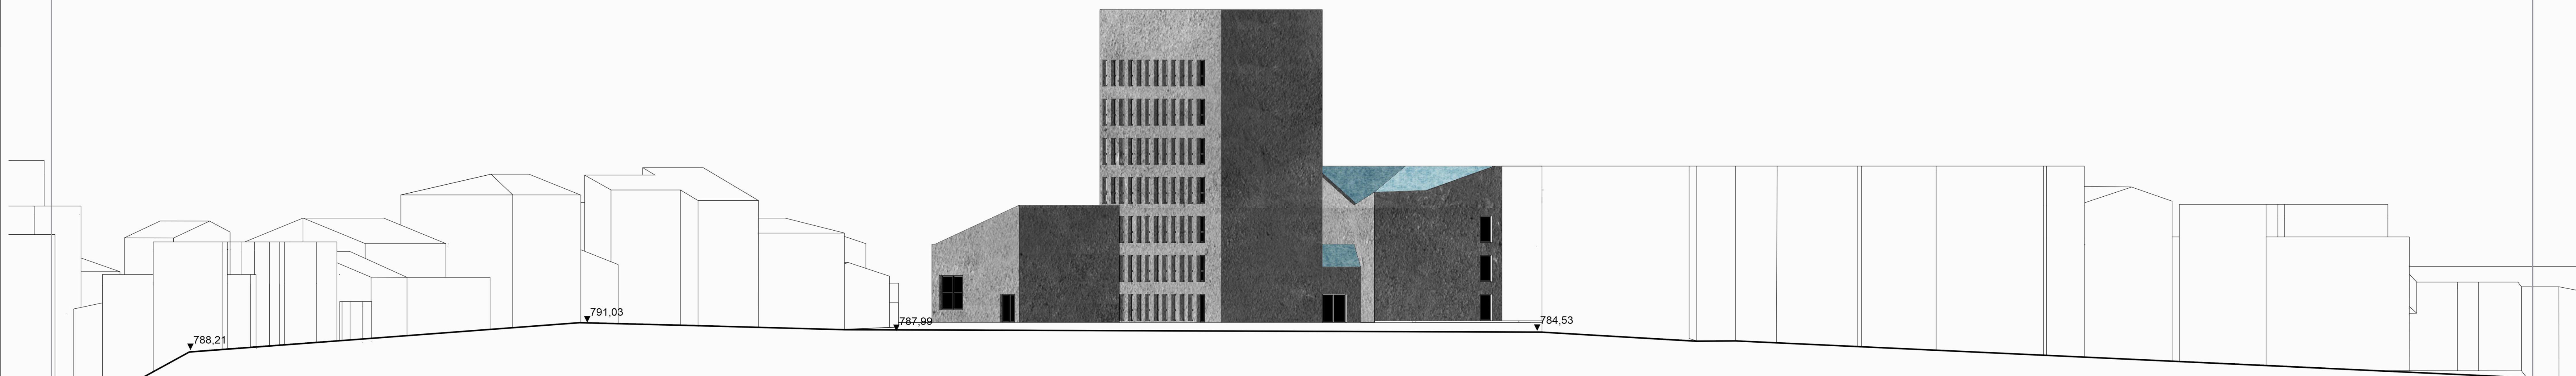

Profilo 1-1 su via D'Afflitto



Profilo 2-2 su via Mancini

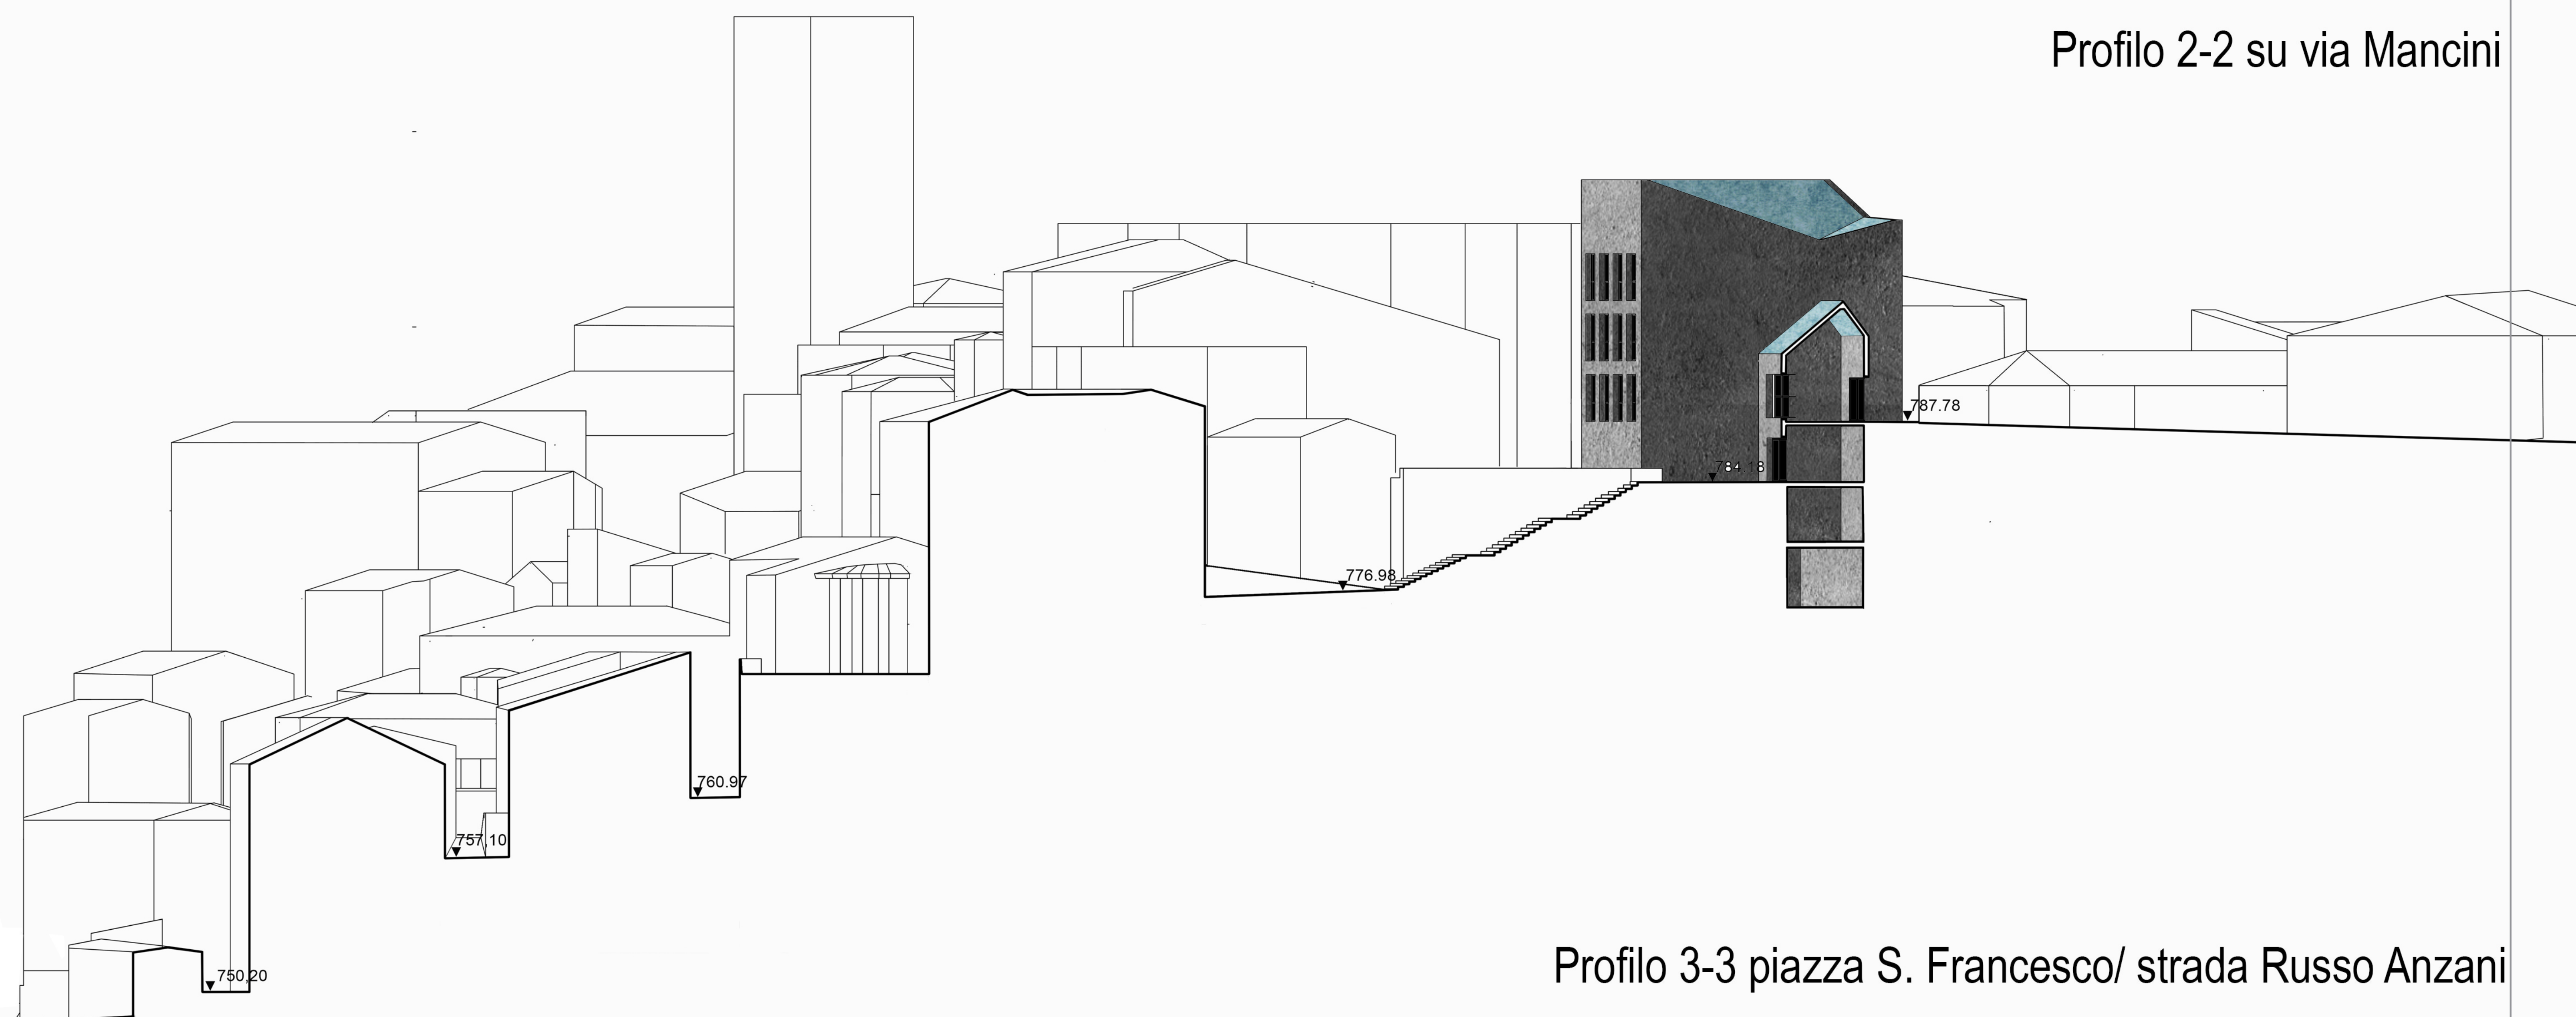

Profilo 3-3 piazza S. Francesco/ strada Russo Anzani